


Pédio CREAS


ALINHAMENTO PREDIAL

ACESSO PRINCIPAL

ACESSO SERVIÇOS

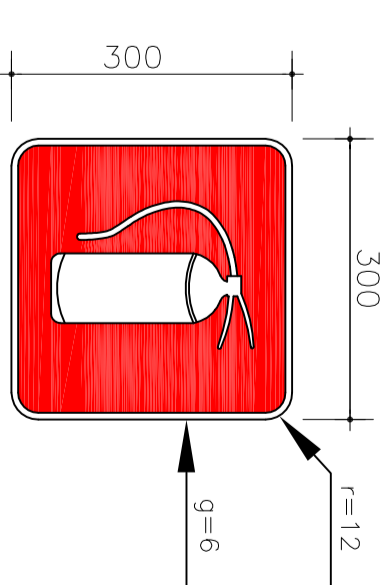

SINALIZAÇÃO CONFORME NBR - 13434 - COB. 23  
COR DO SINALIZ. = BRANCA, FOTOLUMINESCENTE  
MATERIAIS = PLÁSTICO, SINTÉTICO  
**Sinalização conforme NBR 13434**  
Símbolos  
Símbolos

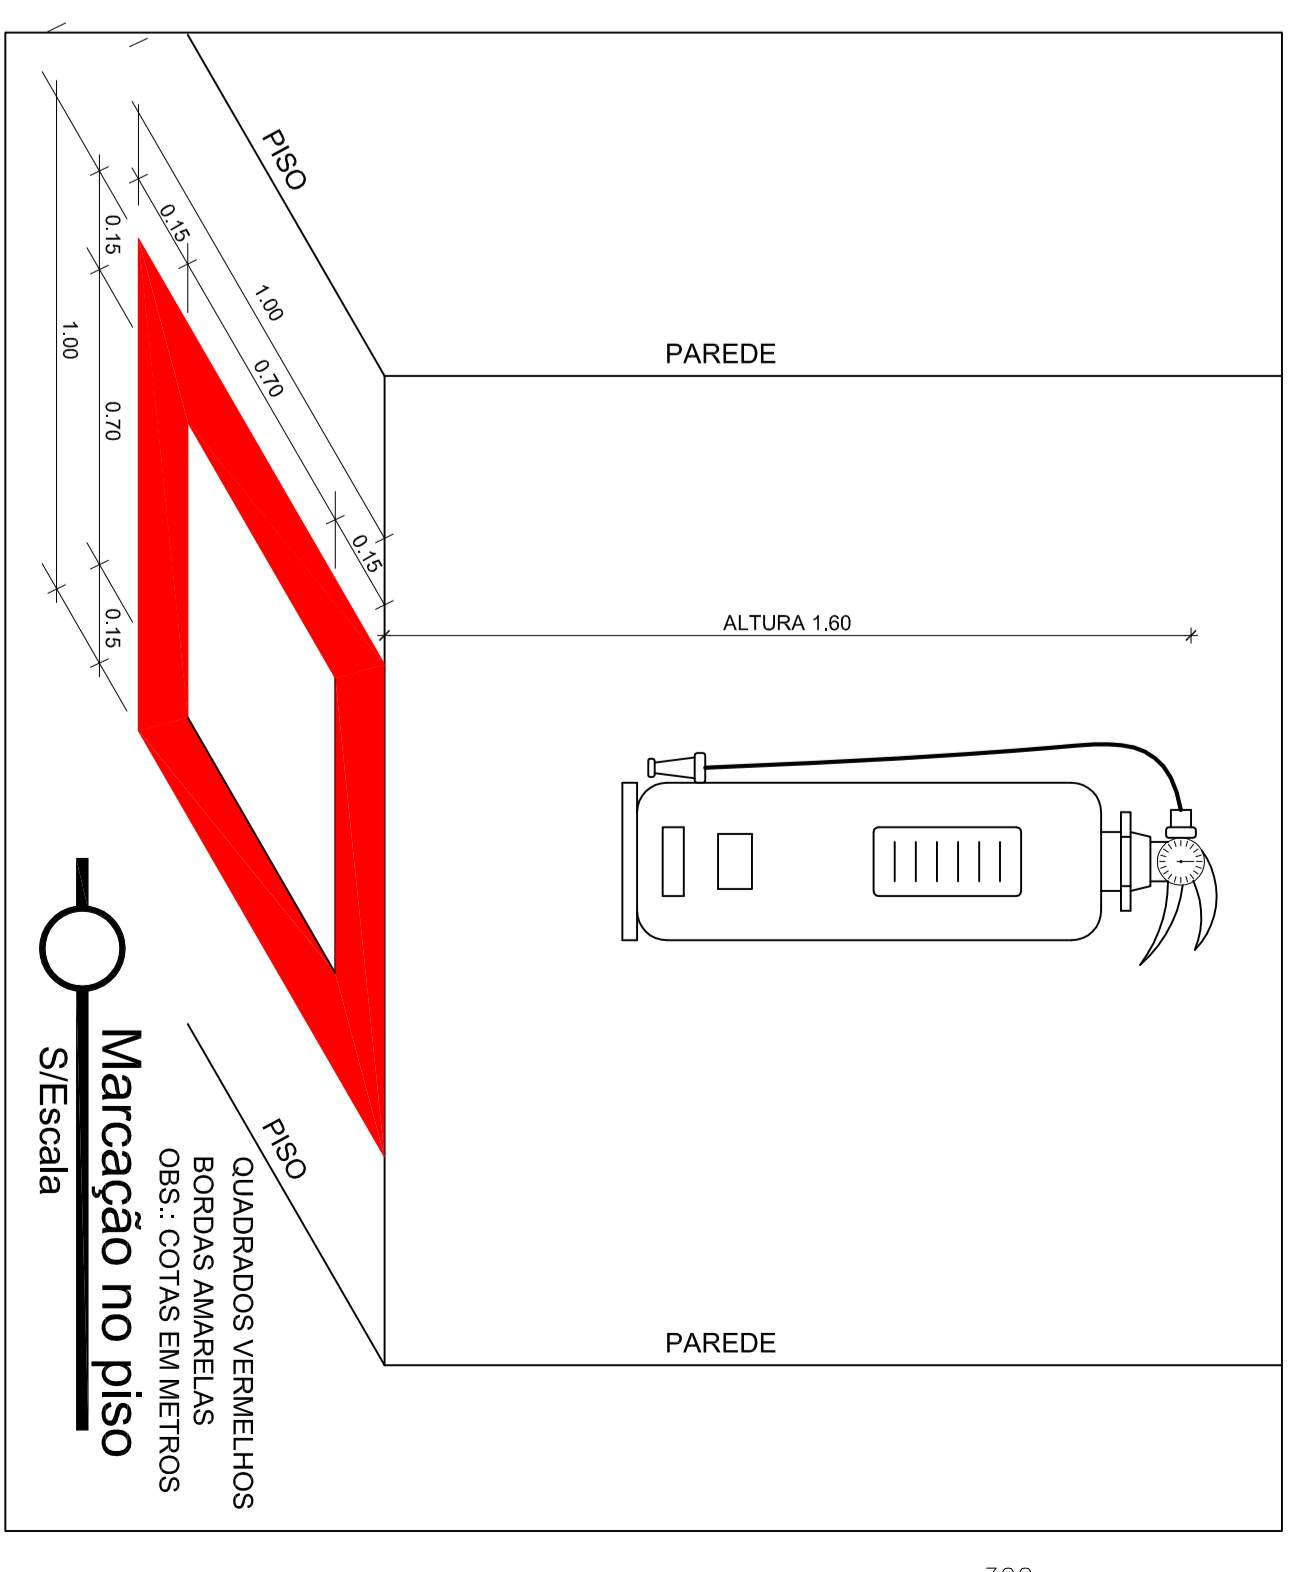

**LEGENDA**

- EXTINTOR DE FÓSFORO SECO 4kg - ABC
- LUMINAÇÃO DE EMERGÊNCIA (BOMBO AUTOMÁTICO - 30 l=4kg)
- PLACA INDICANDO A SAÍDA
- PLACA PROIBIDO FUMAR

Símbolo	Significado	Forma e cor	Aplicação
	Saída de emergência	Símbolo: seta verde Fundo: verde Polígonos: todos brancos	INDICAÇÃO DO SENTIDO DE SAÍDA EM CASO DE EMERGÊNCIA ESPECIALMENTE PARA SER PAREDES e tetos DO PRÉDIO ACABADO.
	Saída de emergência	Símbolo: retângulo verde Fundo: verde Mensagem: "SAÍDA" e ou "SAÍDA DE EMERGENCIA" em brancos Letras: minúsculas	INDICAÇÃO DA SAÍDA DE EMERGENCIA, UTILIZADA COMO SINALIZADOR FOTO LUMINESCENTE (SEJA OU NÃO ACABADO).
	Editorial na realidade	Símbolo: quadrado vermelho Fundo: vermelho Polígonos: todos brancos	INDICAÇÃO DE LOCALIZAÇÃO DO SINALIZADOR DE EMERGENCIA.

SECRETARIA MUNICIPAL DA EDUCAÇÃO

**EMEI JOSÉ LINS DO REGO**

PROJETO: **Projeto Pedagógico**

PROJETO: **PROJETO PPCI**

ENGENHEIRO: **Fuad Baiao de Lins**

CONTENIDO: **Planta Baixa - TERREO**

LOCAL: **EMEI**

DATA: **17/5**

PROJETO: **PROJETO PPCI**

ENGENHEIRO: **Fuad Baiao de Lins**

CONTENIDO: **Planta Baixa - TERREO**

LOCAL: **EMEI**

DATA: **17/5**

PROJETO: **Projeto Pedagógico**

PROJETO: **PROJETO PPCI**

ENGENHEIRO: **Fuad Baiao de Lins**

CONTENIDO: **Planta Baixa - TERREO**

LOCAL: **EMEI**

DATA: **17/5**

**Planta Baixa**

Escala: 1/75

LEGENDA:

Alvenaria existente:

Alvenaria a construir:

Alvenaria a demolir:

ADMINISTRATIVO