



VISTA FRONTAL EXTERNA

VISTA FRONTAL INTERNA
1/25

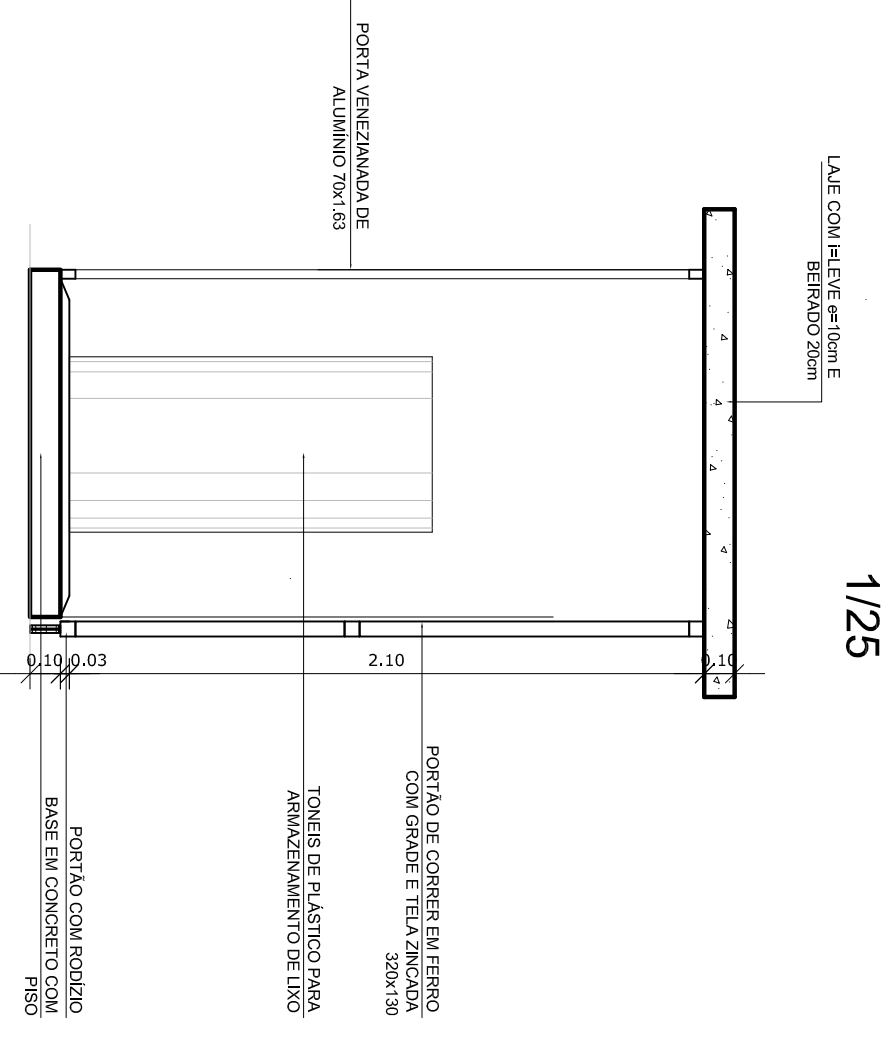

CORTE LATERAL
1/25

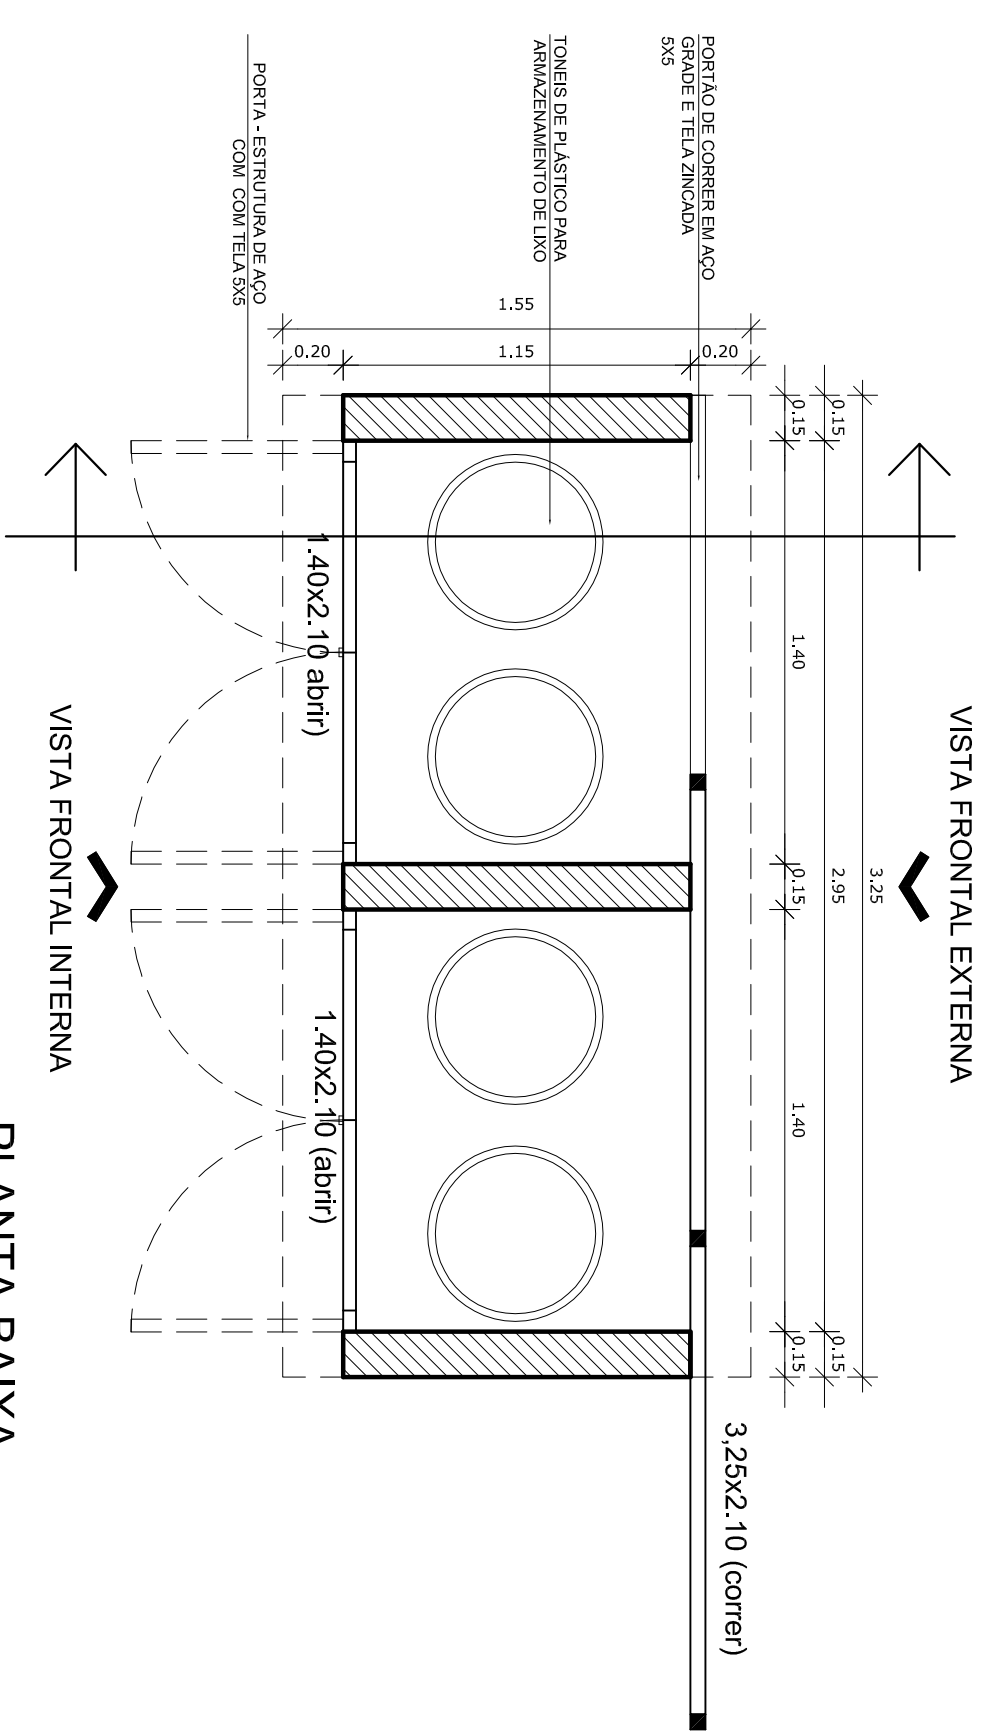


VISTA FRONTAL EXTERNA

VISTA FRONTAL INTERNA

PLANTA BAIXA
1/25

| REVISÃO | DATA | RESPONSÁVEL | OBSERVAÇÃO |
|---------|------|-------------|------------|
| | | | |

PREFEITURA MUNICIPAL DE PELOTAS
 SECRETARIA MUNICIPAL DA EDUCAÇÃO
 DEPARTAMENTO DE PLANEJAMENTO E ENGENHARIA

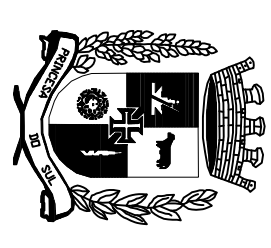

EMEI JOSÉ LINS DO REGO

SECRETÁRIO MUNICIPAL DA EDUCAÇÃO

PROJETO: **Angela Bosenbecker**
 RUA GEN. TELLES, 357
 PELOTAS - RS - CEP 96100-910
 FONE: 3303-0021
 e-mail: angela.bosenbecker@gmail.com

Projeto Arquitetônico: Angela C. Bosenbecker
 CAU - A31414-5

Coordenação do Projeto: Angela C. Bosenbecker
 CAU - A31414-5

PROJETO: **PROJETO ARQUITETÔNICO**

ENDEREÇO: Rua Barão de Itamaracá, 690 - CRUZEIRO

CONTEÚDO: Detalhe casa do lixo

LOCAL E DATA: Pelotas, outubro de 2014.

PRANCHAS: **PA-12**

ESCALA: 1/25