


- LEGENDA**
- PAREDES A CONSTRUIR
 - PAREDES A DEMOLIR
 - PAREDES EXISTENTES
 - PAREDES GESSO ACARTONADO

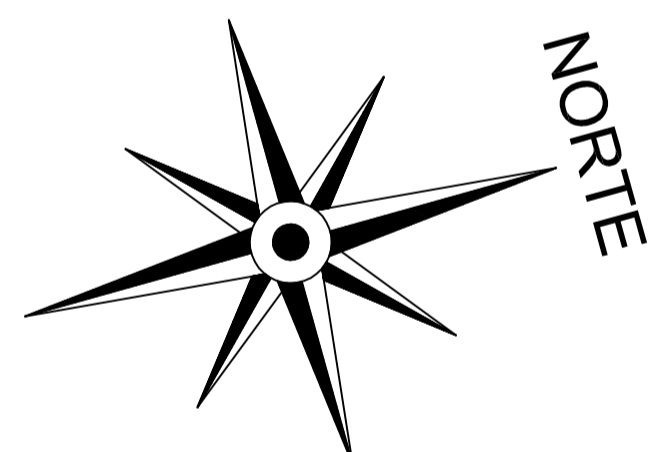

Planta Baixa
Escala: 1/50

<p>SECRETARIA MUNICIPAL DA EDUCAÇÃO</p> <p>E.M.E.I. ZOLA AMARO</p> <p>PROJETO</p>	<p>PROJETO: PROJETO ARQUITETÔNICO</p> <p>FRANCKE</p> <p>PA-02</p>
<p>ENGENHEIRO: Angela Bawenkecker</p> <p>Rua Alexandre Mendonça, nº 488</p> <p>CONTATO: Planta Baixa - TERREO</p> <p>LOCAL: E.M.I.V. Pedras, maio de 2014.</p>	<p>Região Acadêmica: Angela C. Bawenkecker</p> <p>CAU: A314145</p> <p>Coordenador do Projeto: Angela C. Bawenkecker</p> <p>CAU: A314145</p>
<p>REVISÃO: _____</p> <p>DATA: _____</p> <p>RESPONSÁVEL: _____</p> <p>OBSERVAÇÃO: _____</p>	<p>Logo of the Municipality of Pelotas</p>