



VISTA FRONTAL EXTERNA
1/25

VISTA FRONTAL INTERNA
1/25

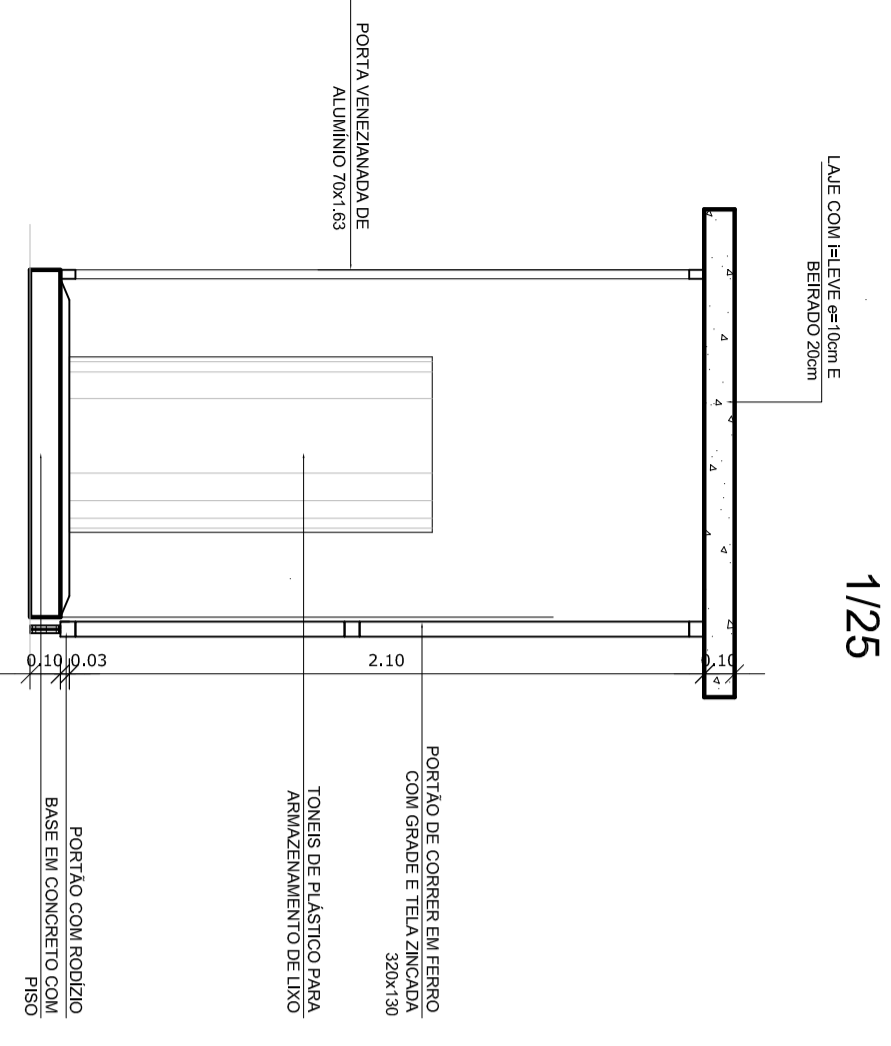

CORTE LATERAL
1/25

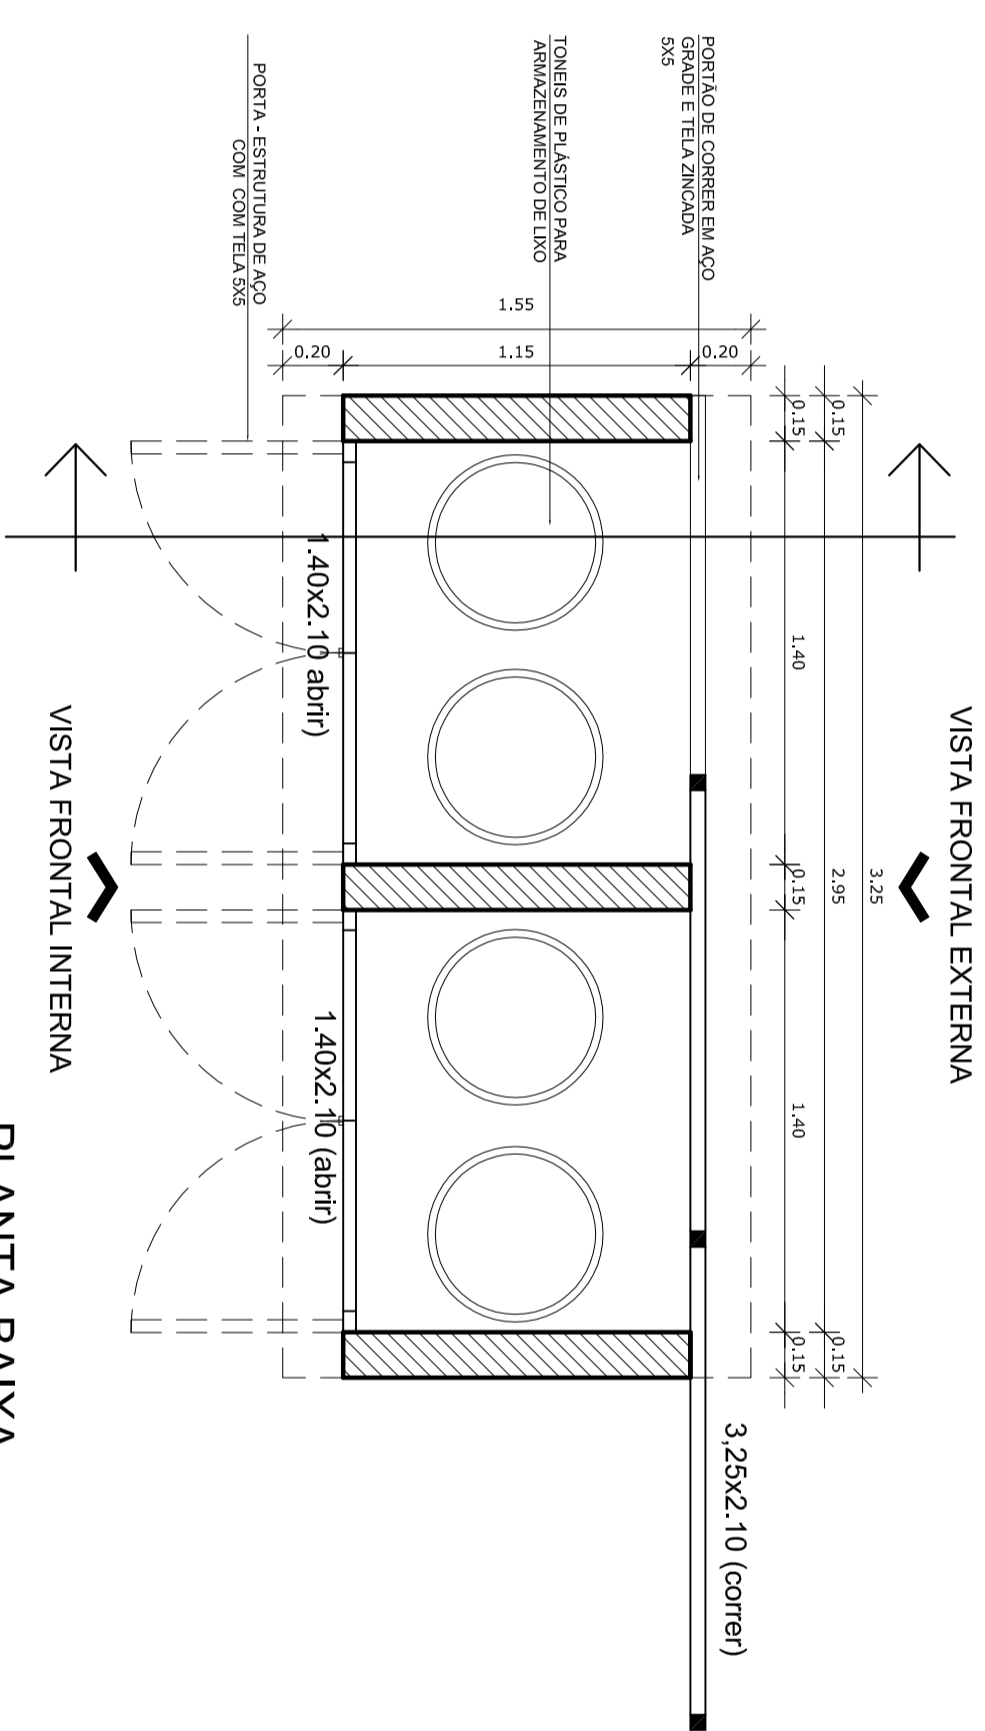

VISTA FRONTAL INTERNA
1/25


VISTA FRONTAL EXTERNA
1/25

PLANTA BAIXA
1/25

REVISÃO	DATA	RESPONSÁVEL	OBSERVAÇÃO

PREFEITURA MUNICIPAL DE PELOTAS
SECRETARIA MUNICIPAL DA EDUCAÇÃO
DEPARTAMENTO DE PLANEJAMENTO E ENGENHARIA

E.M.E.I. ZOLA AMARO

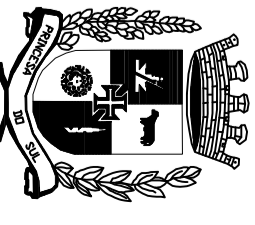

SECRETÁRIO MUNICIPAL DA EDUCAÇÃO

PROJETO:

Angela Bosenbecker

RUA GEN. TELLES, 357
PELOTAS - RS - CEP 96101-910
FONE: 3303-0021
e-mail: angela.bosenbecker@gmail.com

Projeto Arquitetônico: Angela C. Bosenbecker
CAU - A31414-5
Coordenação do Projeto: Angela C. Bosenbecker
CAU - A31414-5

PROJETO:

PROJETO ARQUITETÔNICO

FRANCHA:

PA-09

ENDEREÇO:

Rua Alexandre Mendonça, nº 408

CONTEÚDO:

Detalhe casa do lixo

LOCAL E DATA:

Pelotas, outubro de 2014.

ESCALA:

1/25