



VISTA FRONTAL EXTERNA  
1/25

VISTA FRONTAL INTERNA  
1/25

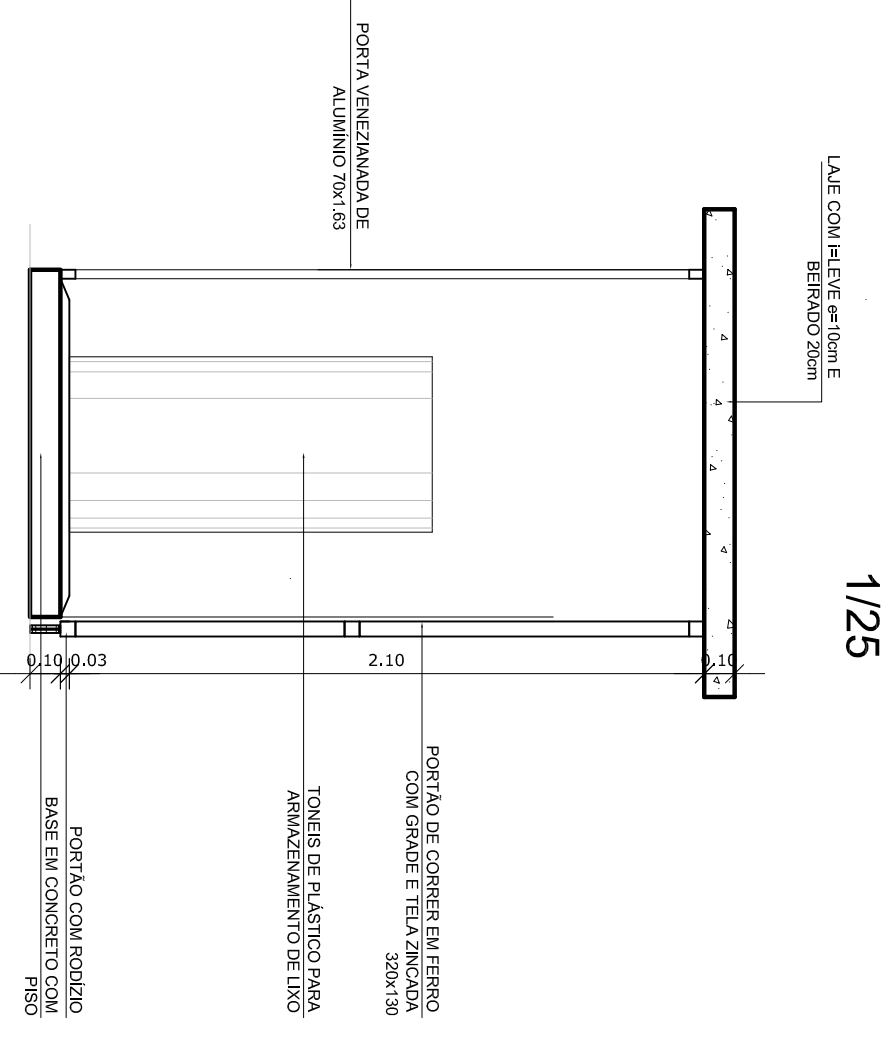

CORTE LATERAL  
1/25

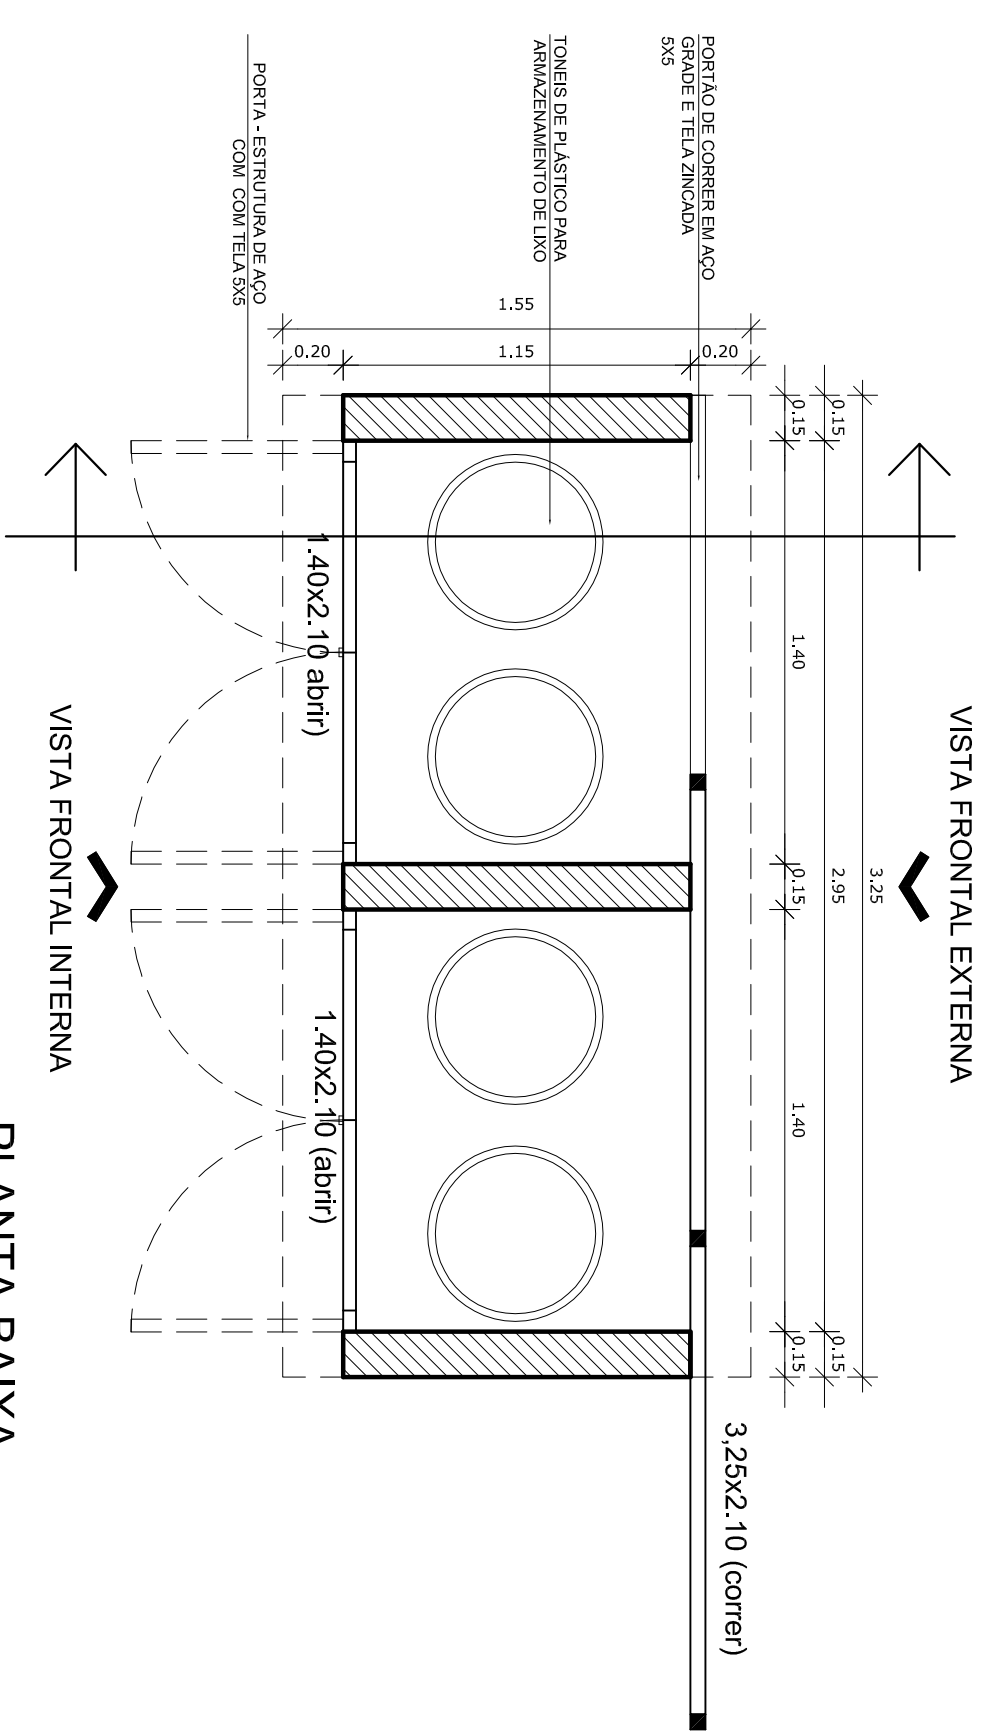


PLANTA BAIXA  
1/25

REVISÃO	DATA	RESPONSÁVEL	OBSERVAÇÃO

**PREFEITURA MUNICIPAL DE PELOTAS**  
SECRETARIA MUNICIPAL DA EDUCAÇÃO  
DEPARTAMENTO DE PLANEJAMENTO E ENGENHARIA

**E.M.E.I. HERBERT JOSÉ DE SOUZA**

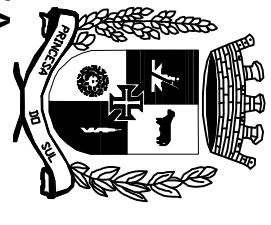

SECRETÁRIO MUNICIPAL DA EDUCAÇÃO

PROJETO: **Angela Bosenbecker**  
RUA GEN. TELLES, 357  
PELOTAS - RS - CEP 96100-910  
FONE: 3303-0021  
e-mail: angela.bosenbecker@gmail.com

Projeto Arquitetônico: Angela C. Bosenbecker  
CAU - A31414-5

Coordenação do Projeto: Angela C. Bosenbecker  
CAU - A31414-5

PROJETO: **PROJETO ARQUITETÔNICO**

ENDEREÇO: **Av. Leopoldo Brod, 3220**

PRANCHAS: **PA-10**

CONTEÚDO: **Detalhe casa do lixo**

LOCAL E DATA: **Pelotas, outubro de 2014.**

ESCALA: **1/25**