

NOTAS:

- 1- LEVANTAMENTO PLANIALTIMÉTRICO REALIZADO PELA ENGEPLUS ENGENHARIA E CONSULTORIA LTDA. EM AGOSTO/2014.
- 2- LEVANTAMENTO REALIZADO ATRAVES DE ESTAÇÃO TOTAL MODELO MCA NIKON FOCUS 6.
- 3- REFERÊNCIA DE NÍVEL MARCO 1965J - ALTITUDE ORTOMÉTRICA 19,6510m


LEGENDA:

PLANTA

- CURVAS DE NÍVEL
- BORDO DA RUA
- ALINHAMENTO
- ÁRVORE
- POSTE DE CONCRETO
- POSTE DE MADEIRA

PERFIL

- TERRENO

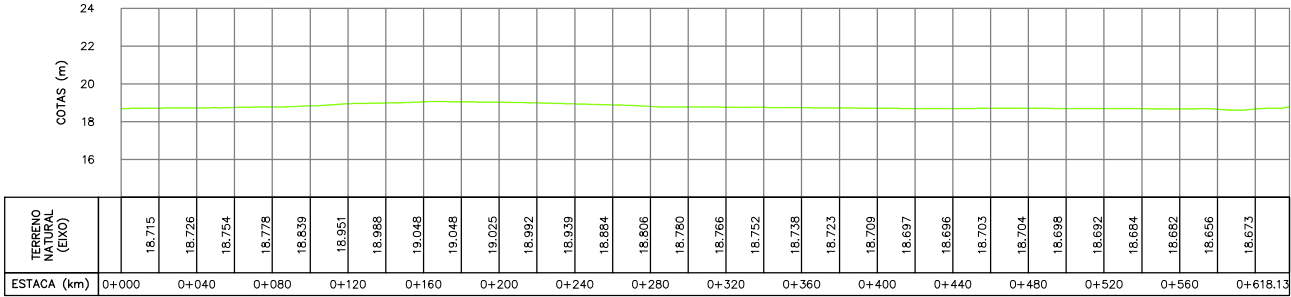

PERFIL LONGITUDINAL  
ESCALA: H:1:2000 V:1:200 (A1)  
H:1:4000 V:1:400 (A3)



PLANTA BAIXA  
ESCALA: 1:2000 (A1)  
1:4000 (A3)

01	INSERÇÃO DE NOTAS E ADEQUAÇÃO DA LEGENDA	Carlos B.	Luiz Carlos	Luiz Carlos	09/09/2014
0	EMIÇÃO INICIAL	Carlos B.	Luiz Carlos	Luiz Carlos	18/08/2014
REVISÃO	DESCRIÇÃO	DESENHO	VERIFICAÇÃO	APROVAÇÃO	DATA

DIREITOS AUTORAIS RESERVADOS CONFORME TERMOS CONTRATUAIS. PROIBIDA A REPRODUÇÃO TOTAL OU PARCIAL DESTA DESENHO SEM O EXPRESSO CONSENTIMENTO DO PROPRIETÁRIO.



CLIENTE

PREFEITURA MUNICIPAL DE PELOTAS

IDENTIFICAÇÃO DO PROJETO					
PROJETO EXECUTIVO PARA REDE COLETORA EM SETE VIAS DO BAIRRO TRÊS VENDAS – PELOTAS/RS					
CLIENTE	TÍTULO DO DESENHO				
RESPONSÁVEL TÉCNICO	LEVANTAMENTO TOPOGRÁFICO				
RESPONSÁVEL TÉCNICO	RUA DR. AUGUSTO SIMÕES LOPES				
RESPONSÁVEL TÉCNICO	PLANTA BAIXA E PERFIL LONGITUDINAL				
CÓDIGO	ESCALA	NOME DO ARQUIVO	DATA	NÚMERO DO CLIENTE	
EG0185-D-ASL-TOP-01	INDICADA	EG0185-D-ASL-TOP-01.dwg	08/2014	ASL-TOP-01	