




1 DETALHE DO ARRANJO DOS BLOCOS
ESC: 1/50

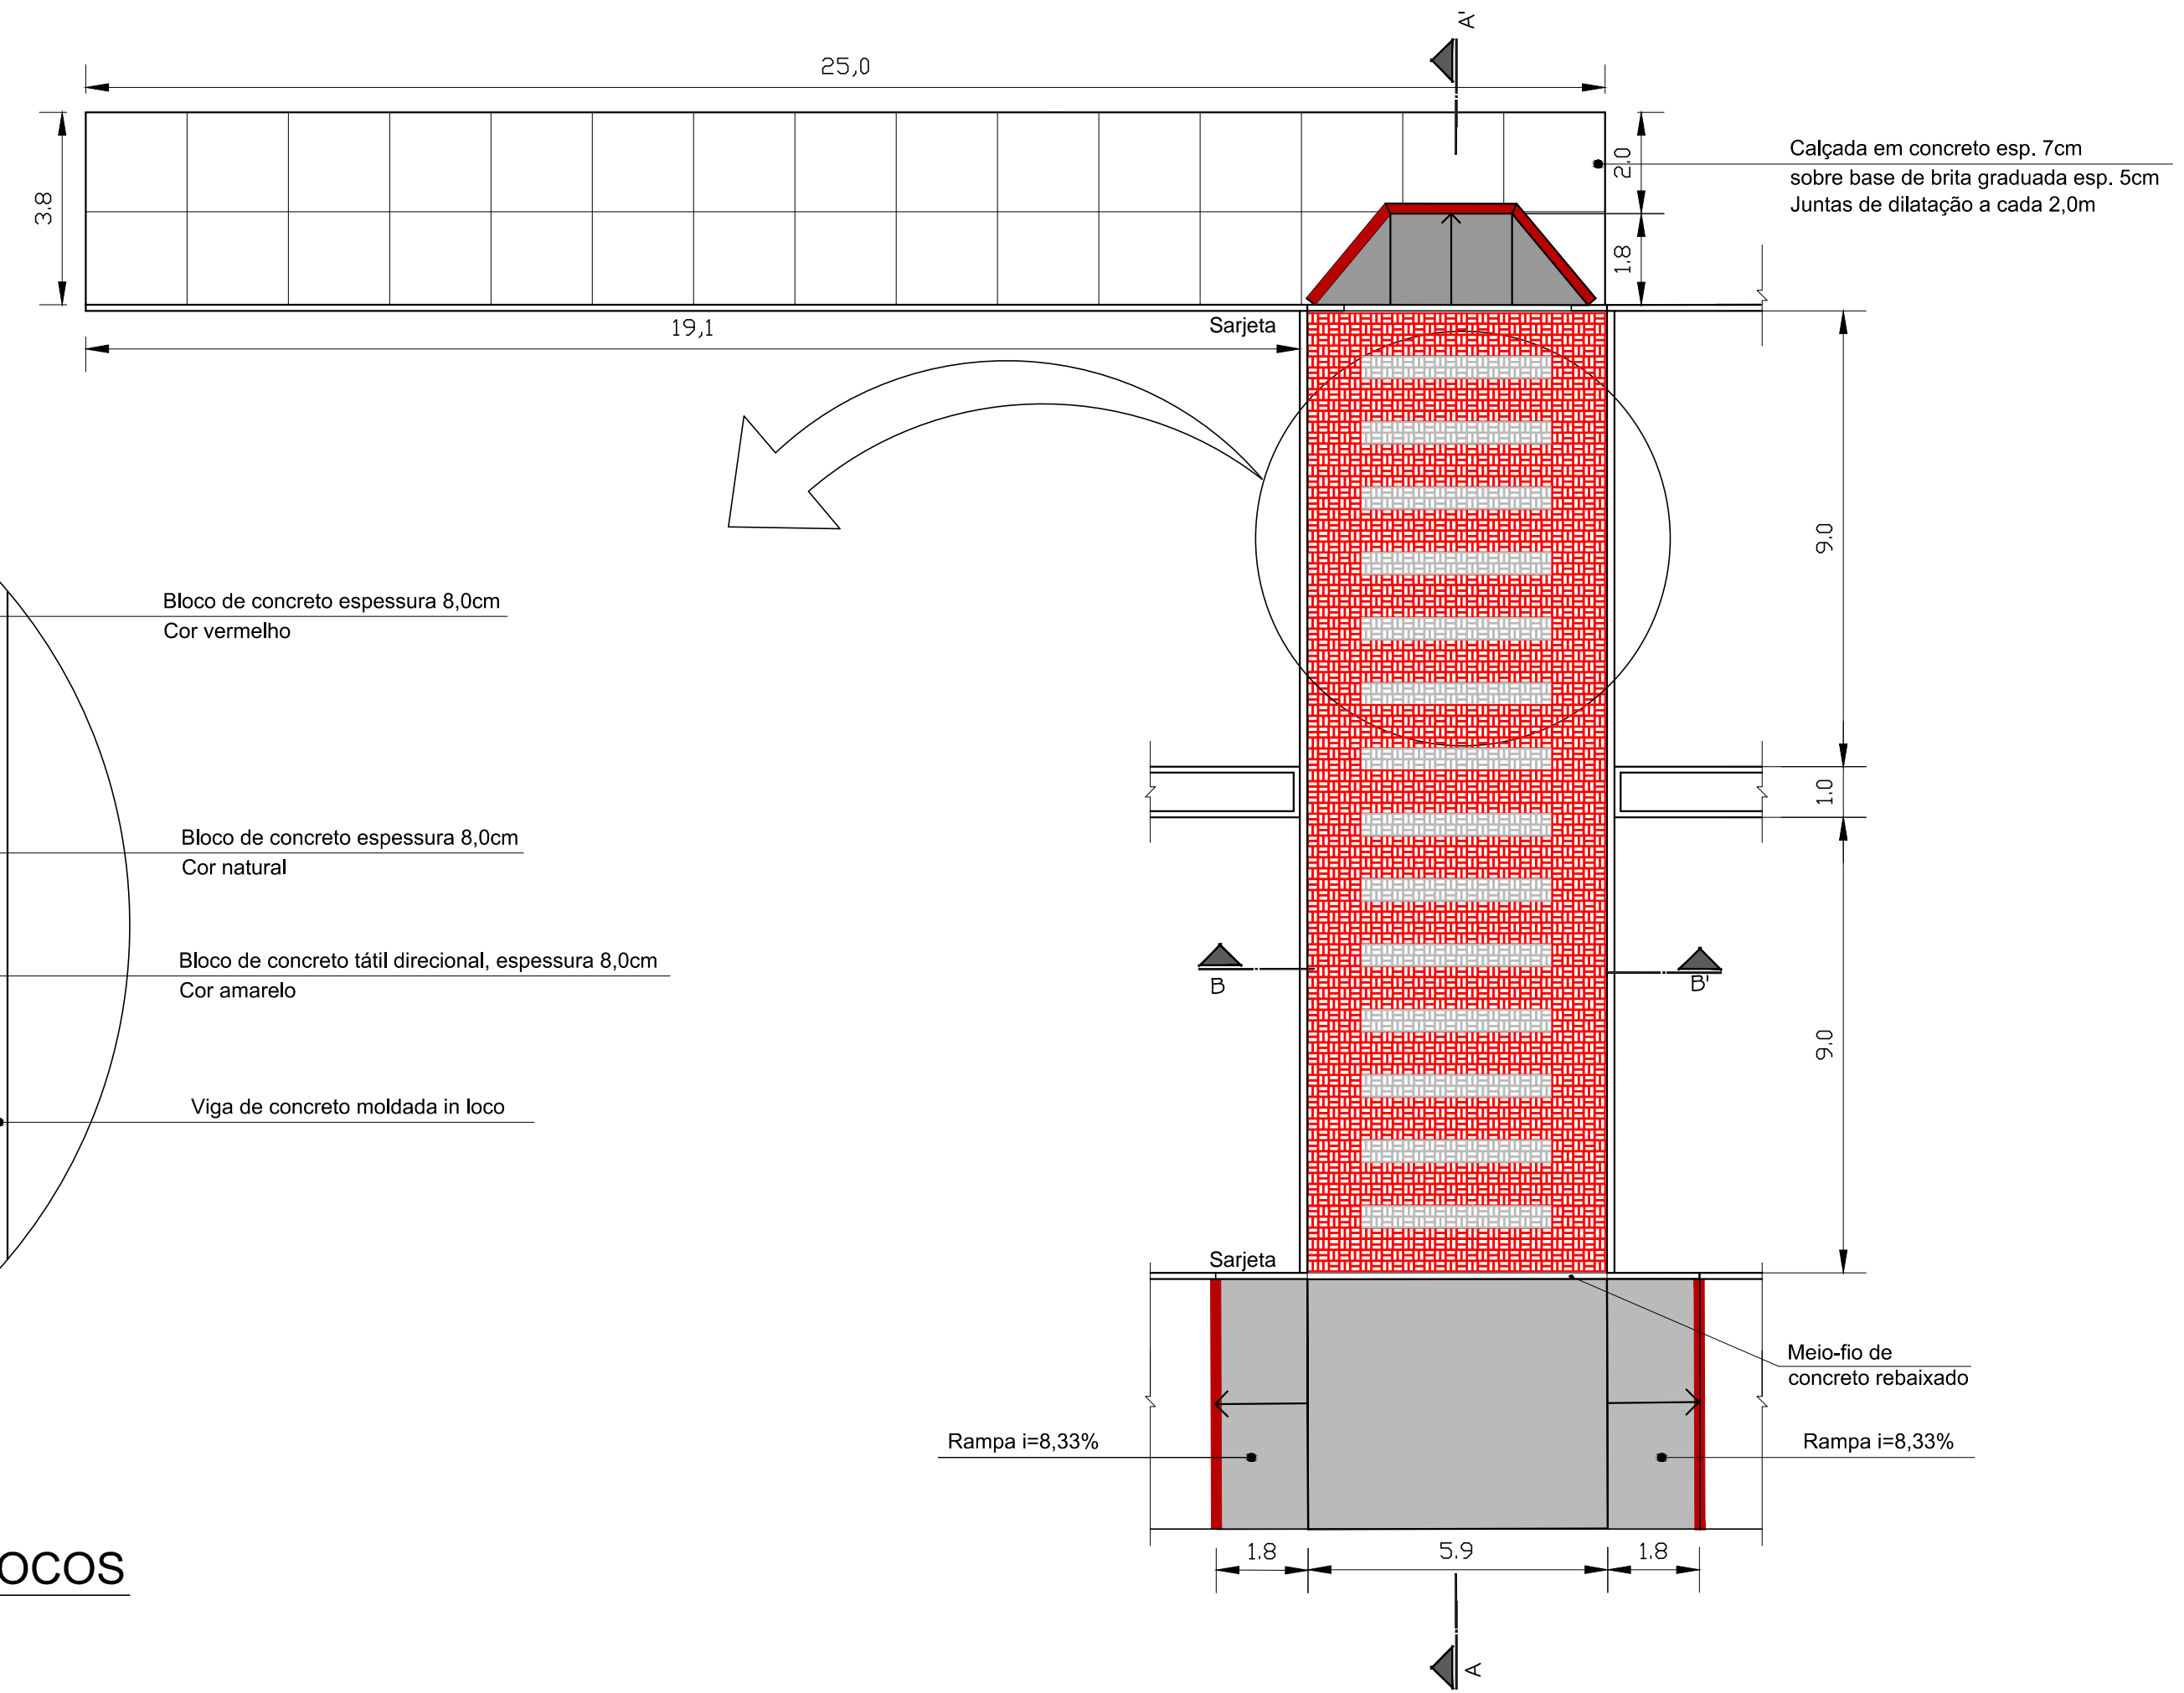

2 PLANTA BAIXA
ESC: 1/125

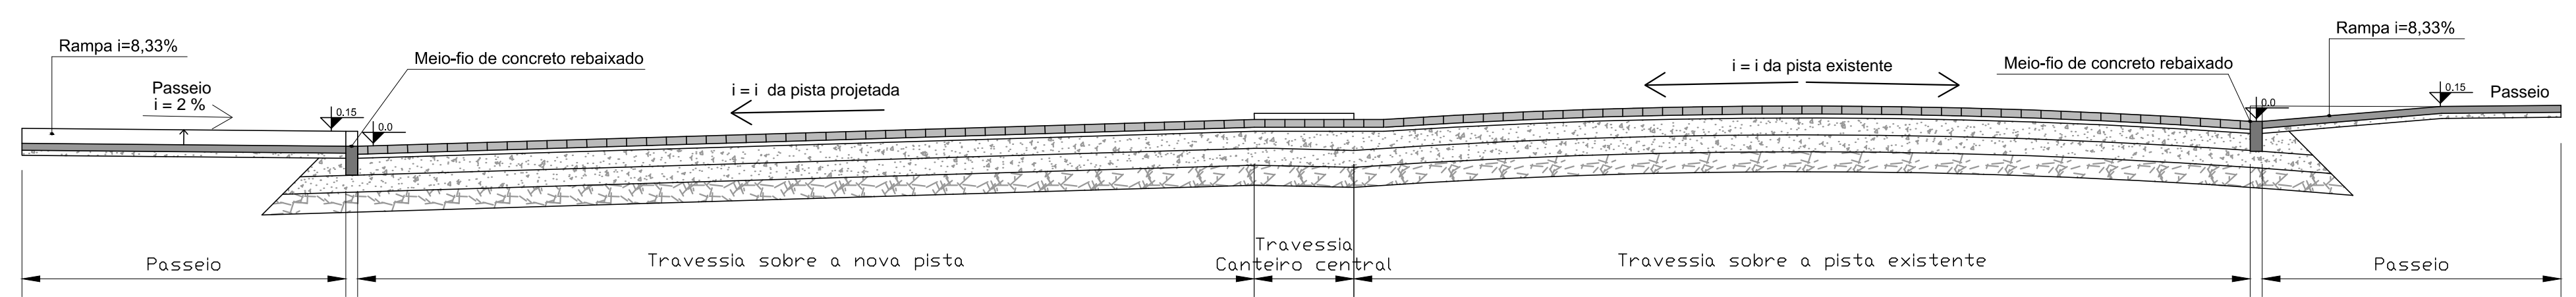

3 CORTE AA' - LONGITUDINAL
ESC: 1/50

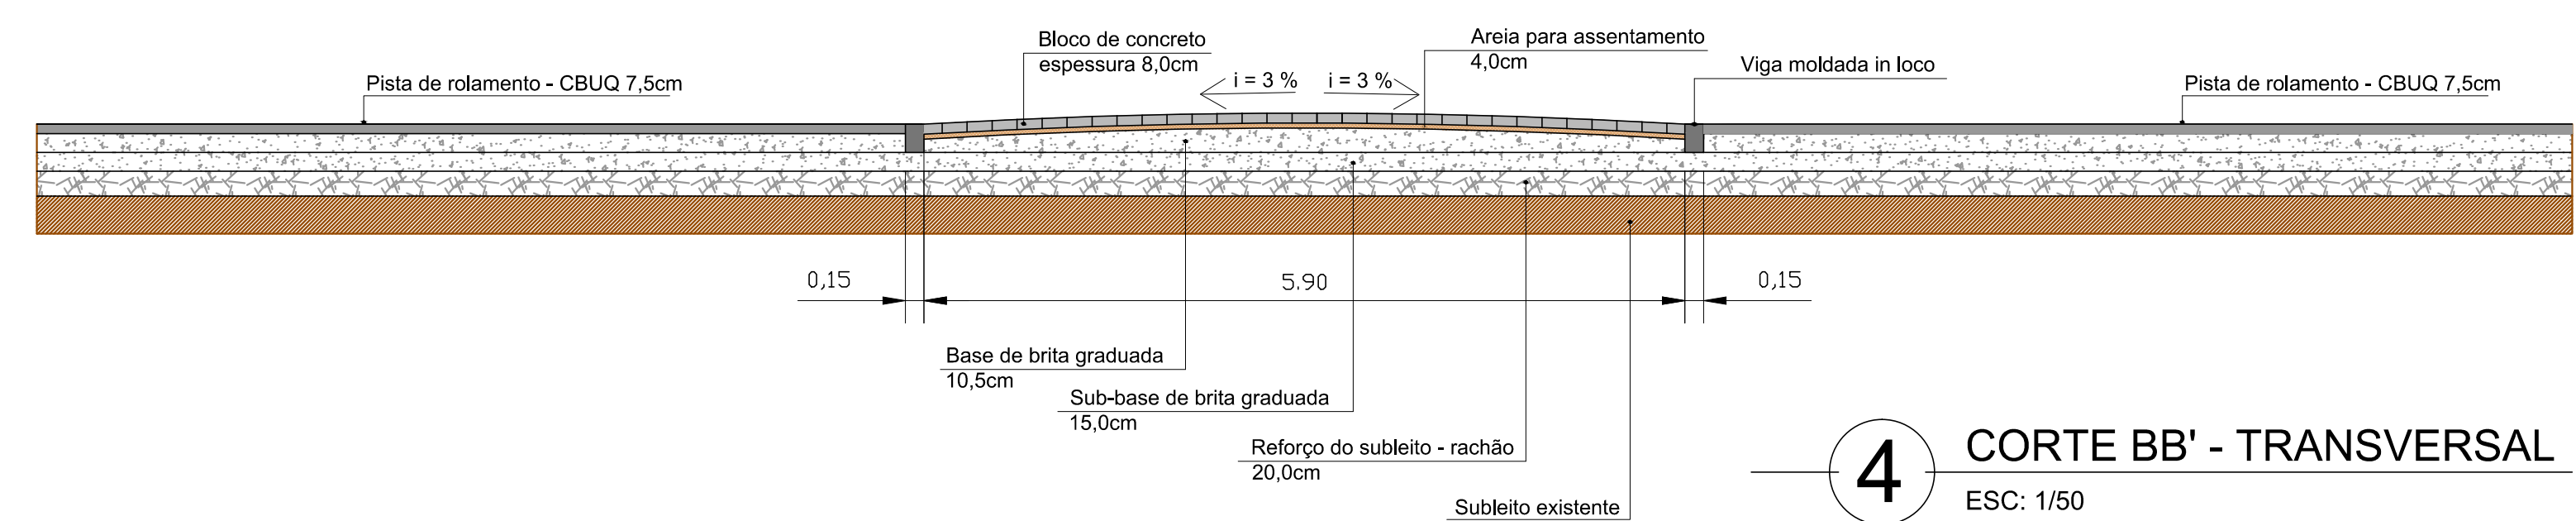

4 CORTE BB' - TRANSVERSAL
ESC: 1/50



PAC 2 - PAVIMENTAÇÃO DE VIAS ESTRUTURANTES
AV. SALGADO FILHO - TRAV. DE PEDESTRES

Escala
1 / 125

EQUIPE TÉCNICA DA UGP
Eng. Civil Antônio Viana - Crea RS 65778 ART 7731072
Arq. Daniela Tunes - CAU RS A 30898-6
Arq. Pablo Crespi - CAU RS 25006-6
Arq. Kaiser Fontoura - CAU.RS A 74856-0
Arq. Elise Lopes - CAU.RS A 4684-4
Arq. Alexandre Silveira Vergara - CAU.RS A 39209-0
Eng. Civil Patrícia Waltzer - Crea RS 139996
Eng. Eletrecista Pablo Campos - Crea RS 187904

Prancha
22/35

Data
JAN/2015

Av. Ferreira Viana, nº, 1135, Areal, CEP 96085-000, Pelotas/RS - Tel.: (053) 3227-1513
Site: www.pelotas.rs.gov.br - E-mail: ugp@pelotas.com.br