




### IMPLANTAÇÃO



Escala: 1/120

088: TODAS AS MEDIDAS DEVEM SER CONFERIDAS NO LOCAL

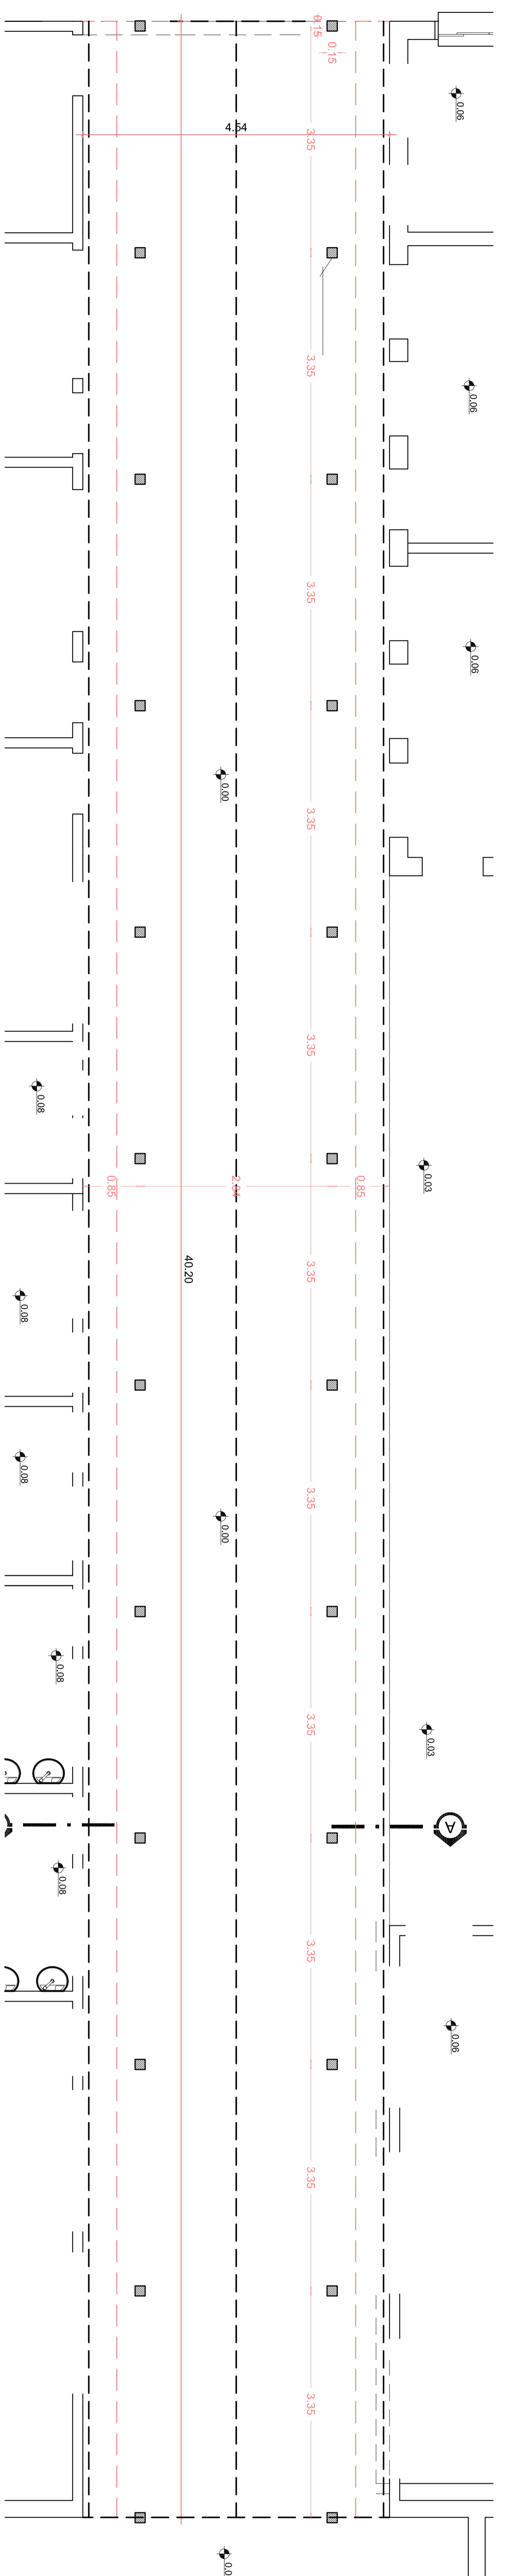

### PLANTA BAIXA\_PASSARELA

Escala: 1/50

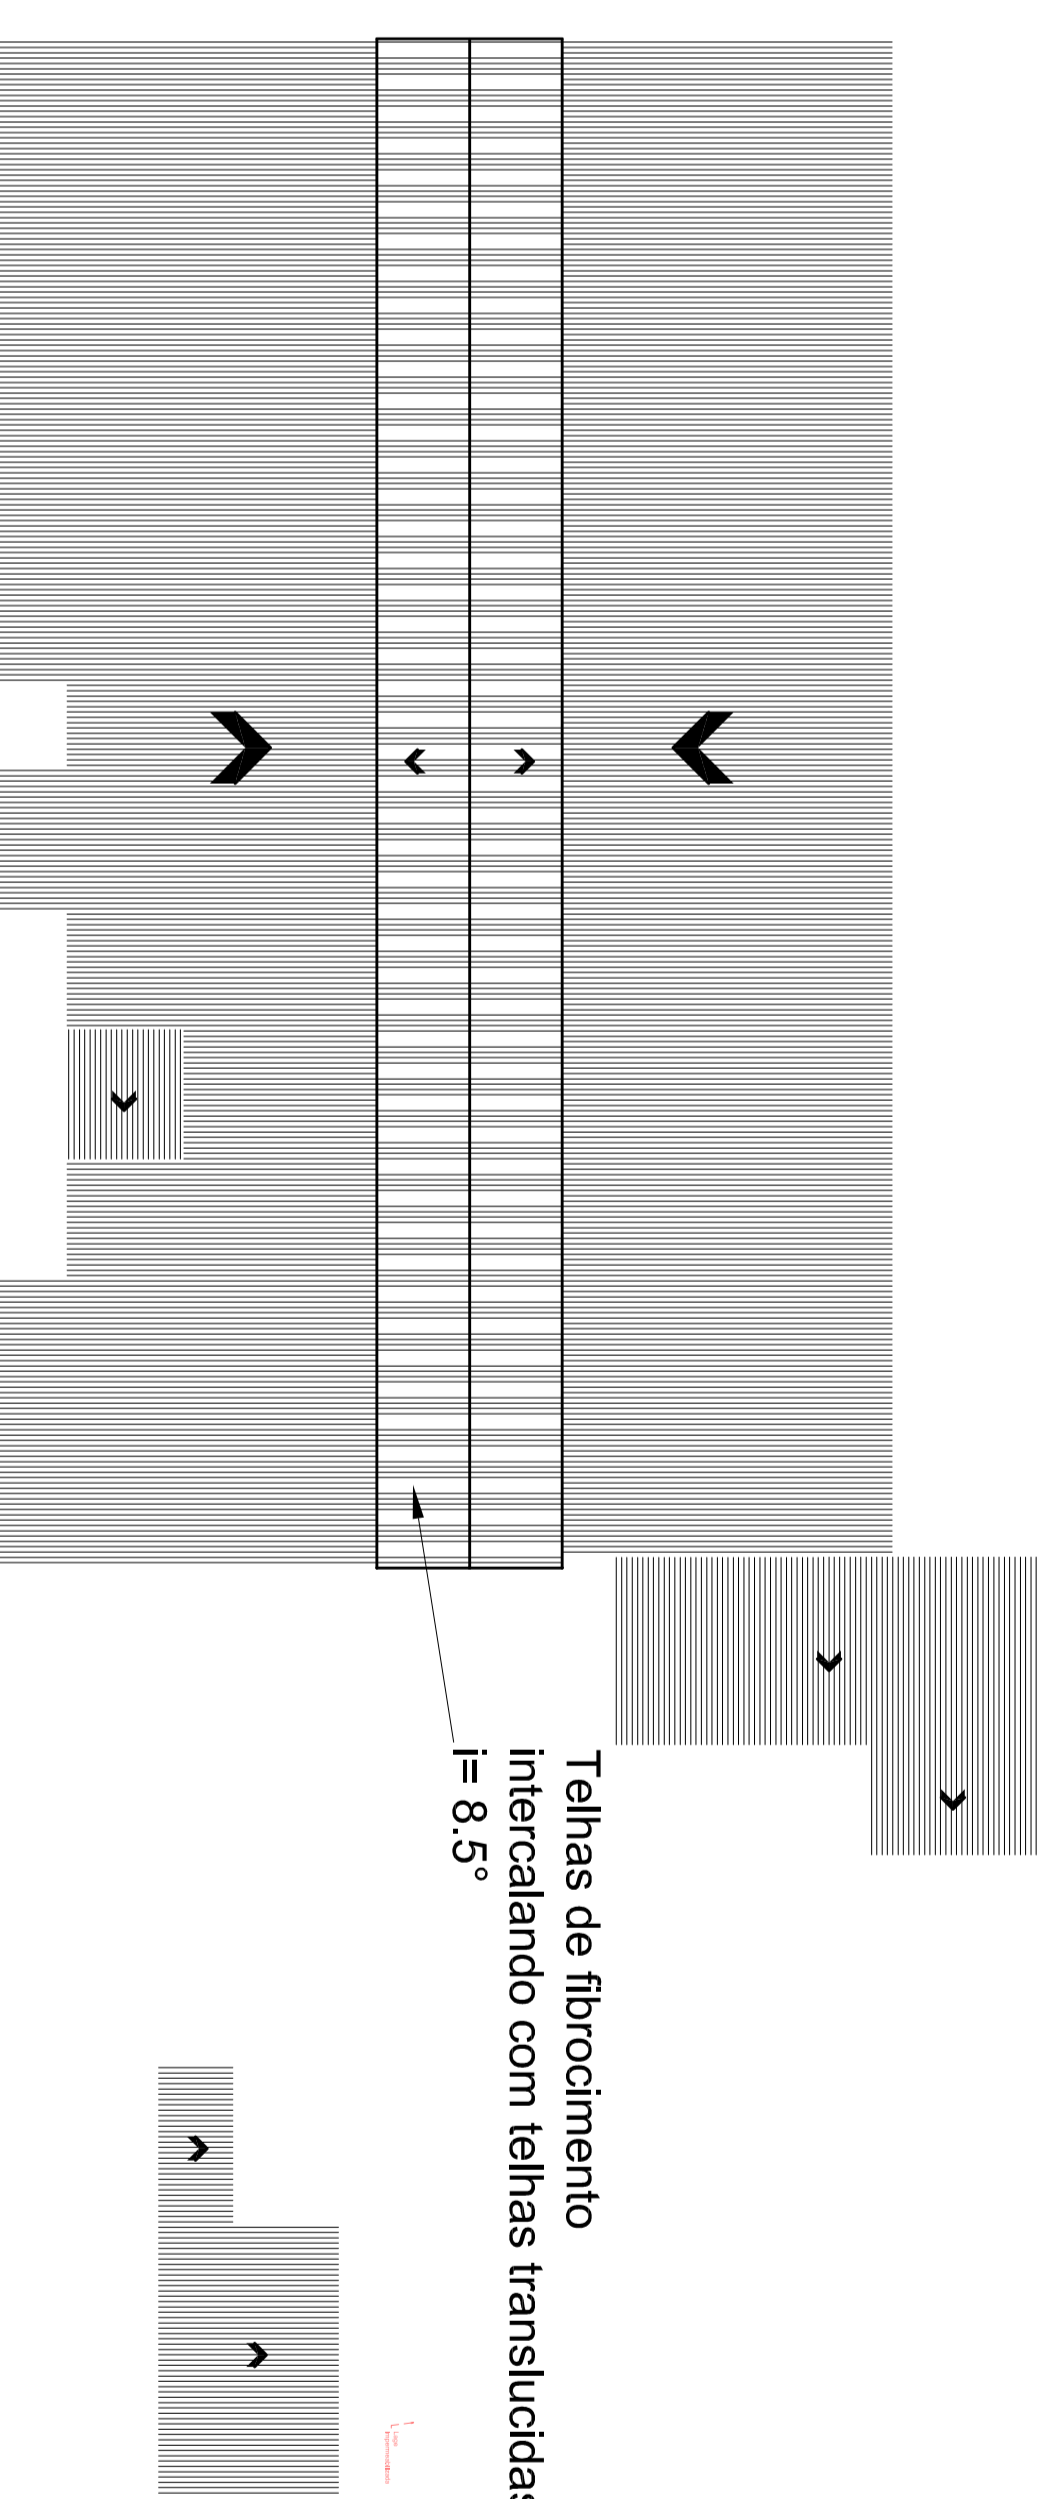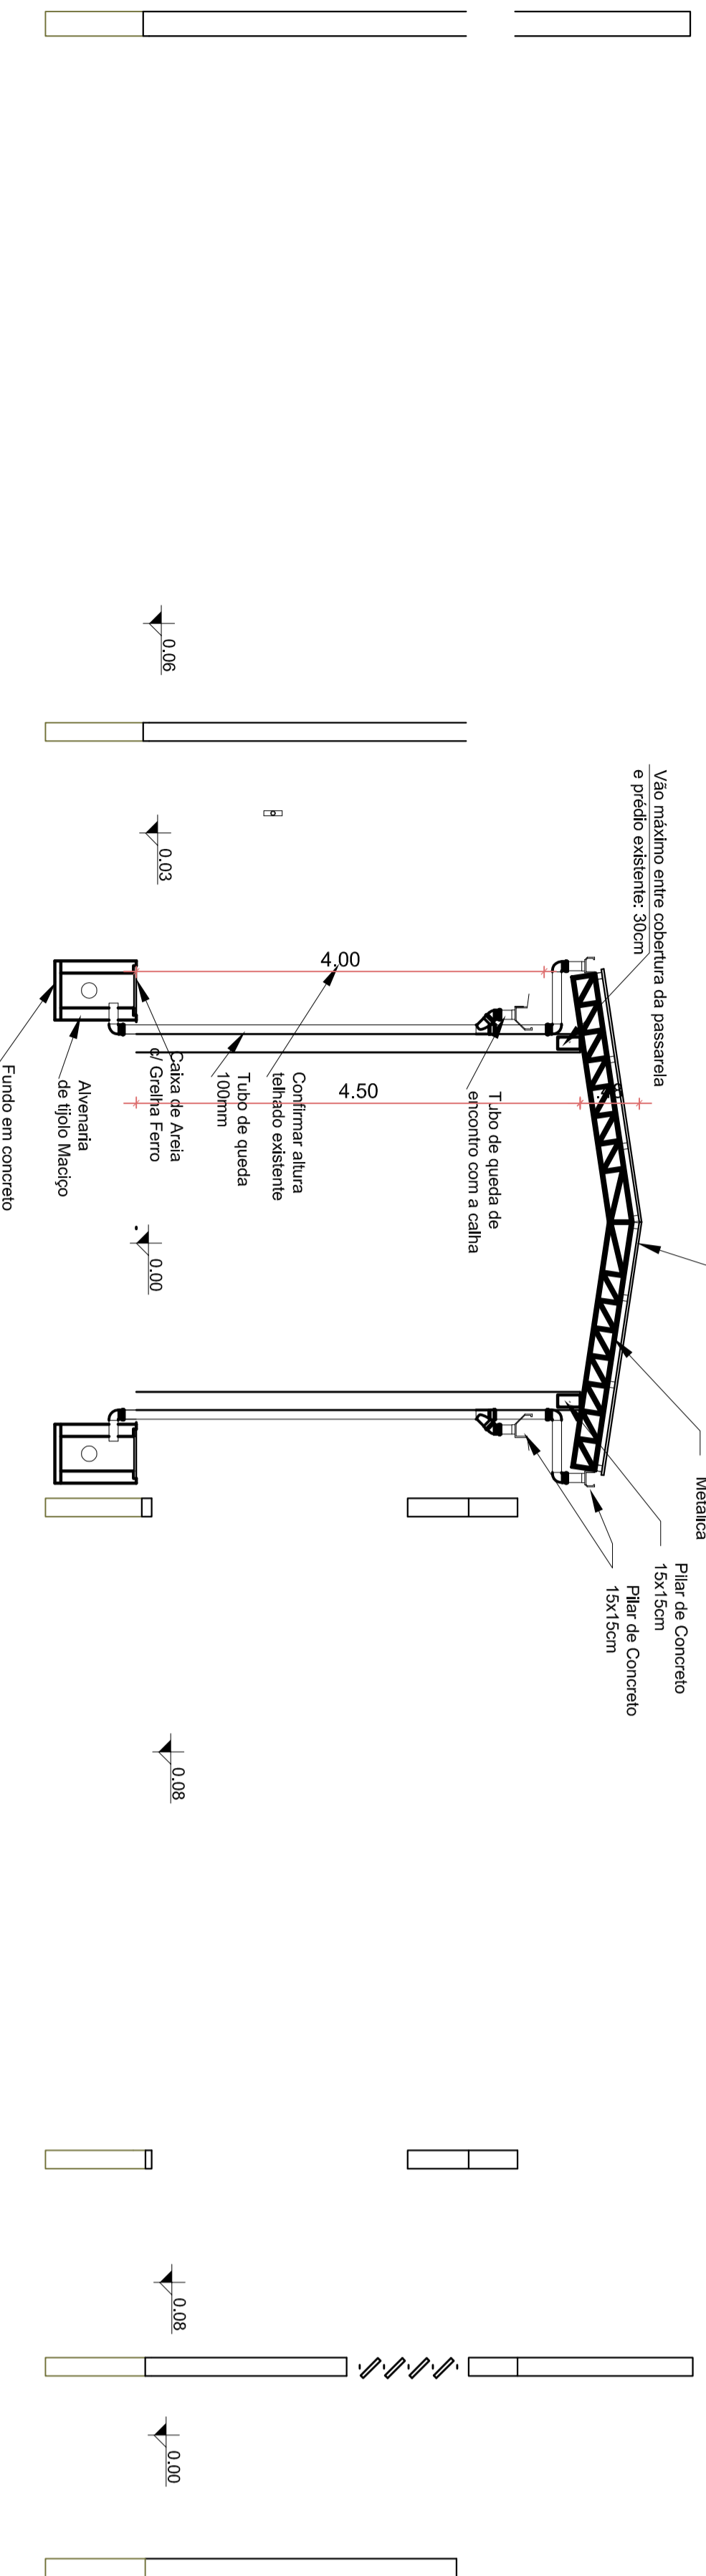

### CORTE AA\_PASSARELA

Escala: 1/50

### PLANTA COBERTURA

Escala: 1/200

REVISÃO	DATA	RESPONSÁVEL	OBSERVAÇÃO

**PREFEITURA MUNICIPAL DE PELOTAS**  
 DEPARTAMENTO DE ENGENHARIA - DEPEN  
 SECRETARIA MUNICIPAL DE EDUCAÇÃO  
 E DESPORTO - SMED

**E.M.E.F. BALBINO MASCARENHAS**

Projeto: Atq. Adriane Sauandaj Gonçalves - Mat. 20820-5

PROJETO: DETALHE PASSARELA	PRONCHA:
ENDERECO: Rua Jornalista Candido A. Mello, 415	ÁREAS: TERRENO: 1.156,00 m²
CONTEUDO: Planta Baixa, Corte e Situação	CONSTRUÇÃO: 182,50m²
LOCAL E DATA: Pelotas, fevereiro de 2015.	ESCALA: Indicadas

**A-0101**