

TRANSER INTERNAS
ACABAMENTO EM AZUL INDOLEDO
FECHAMENTO COM CHAVE, CAPACIDADE
P/ 600 TUBOS DE 2 OU 3 BARRAS


SABONETEIRA P/ LAVATÓRIO C/ RESERVATÓRIO
ACABAMENTO EM AZUL INDOLEDO
FECHAMENTO C/ CHAVE.
CAP: 1,2L.

BANCOA, FRONTO E SINA,
DE GRANITO VERDE, LUBRILHA, POLIDO, L=35cm

SABONETEIRA EM LOUÇA BRANCA

DIVISORA DE GRANITINA, POLIDA, F=35cm,
FERREJENS DE SISTEMAZO
ACABAMENTO CROMADO.

PORTA PAPEL HIGIENICO EM LOUÇA
BRANCA, INDOLEDO NA ALVENARIA
BOCA COM CAVA
ACORDADA BRANCO

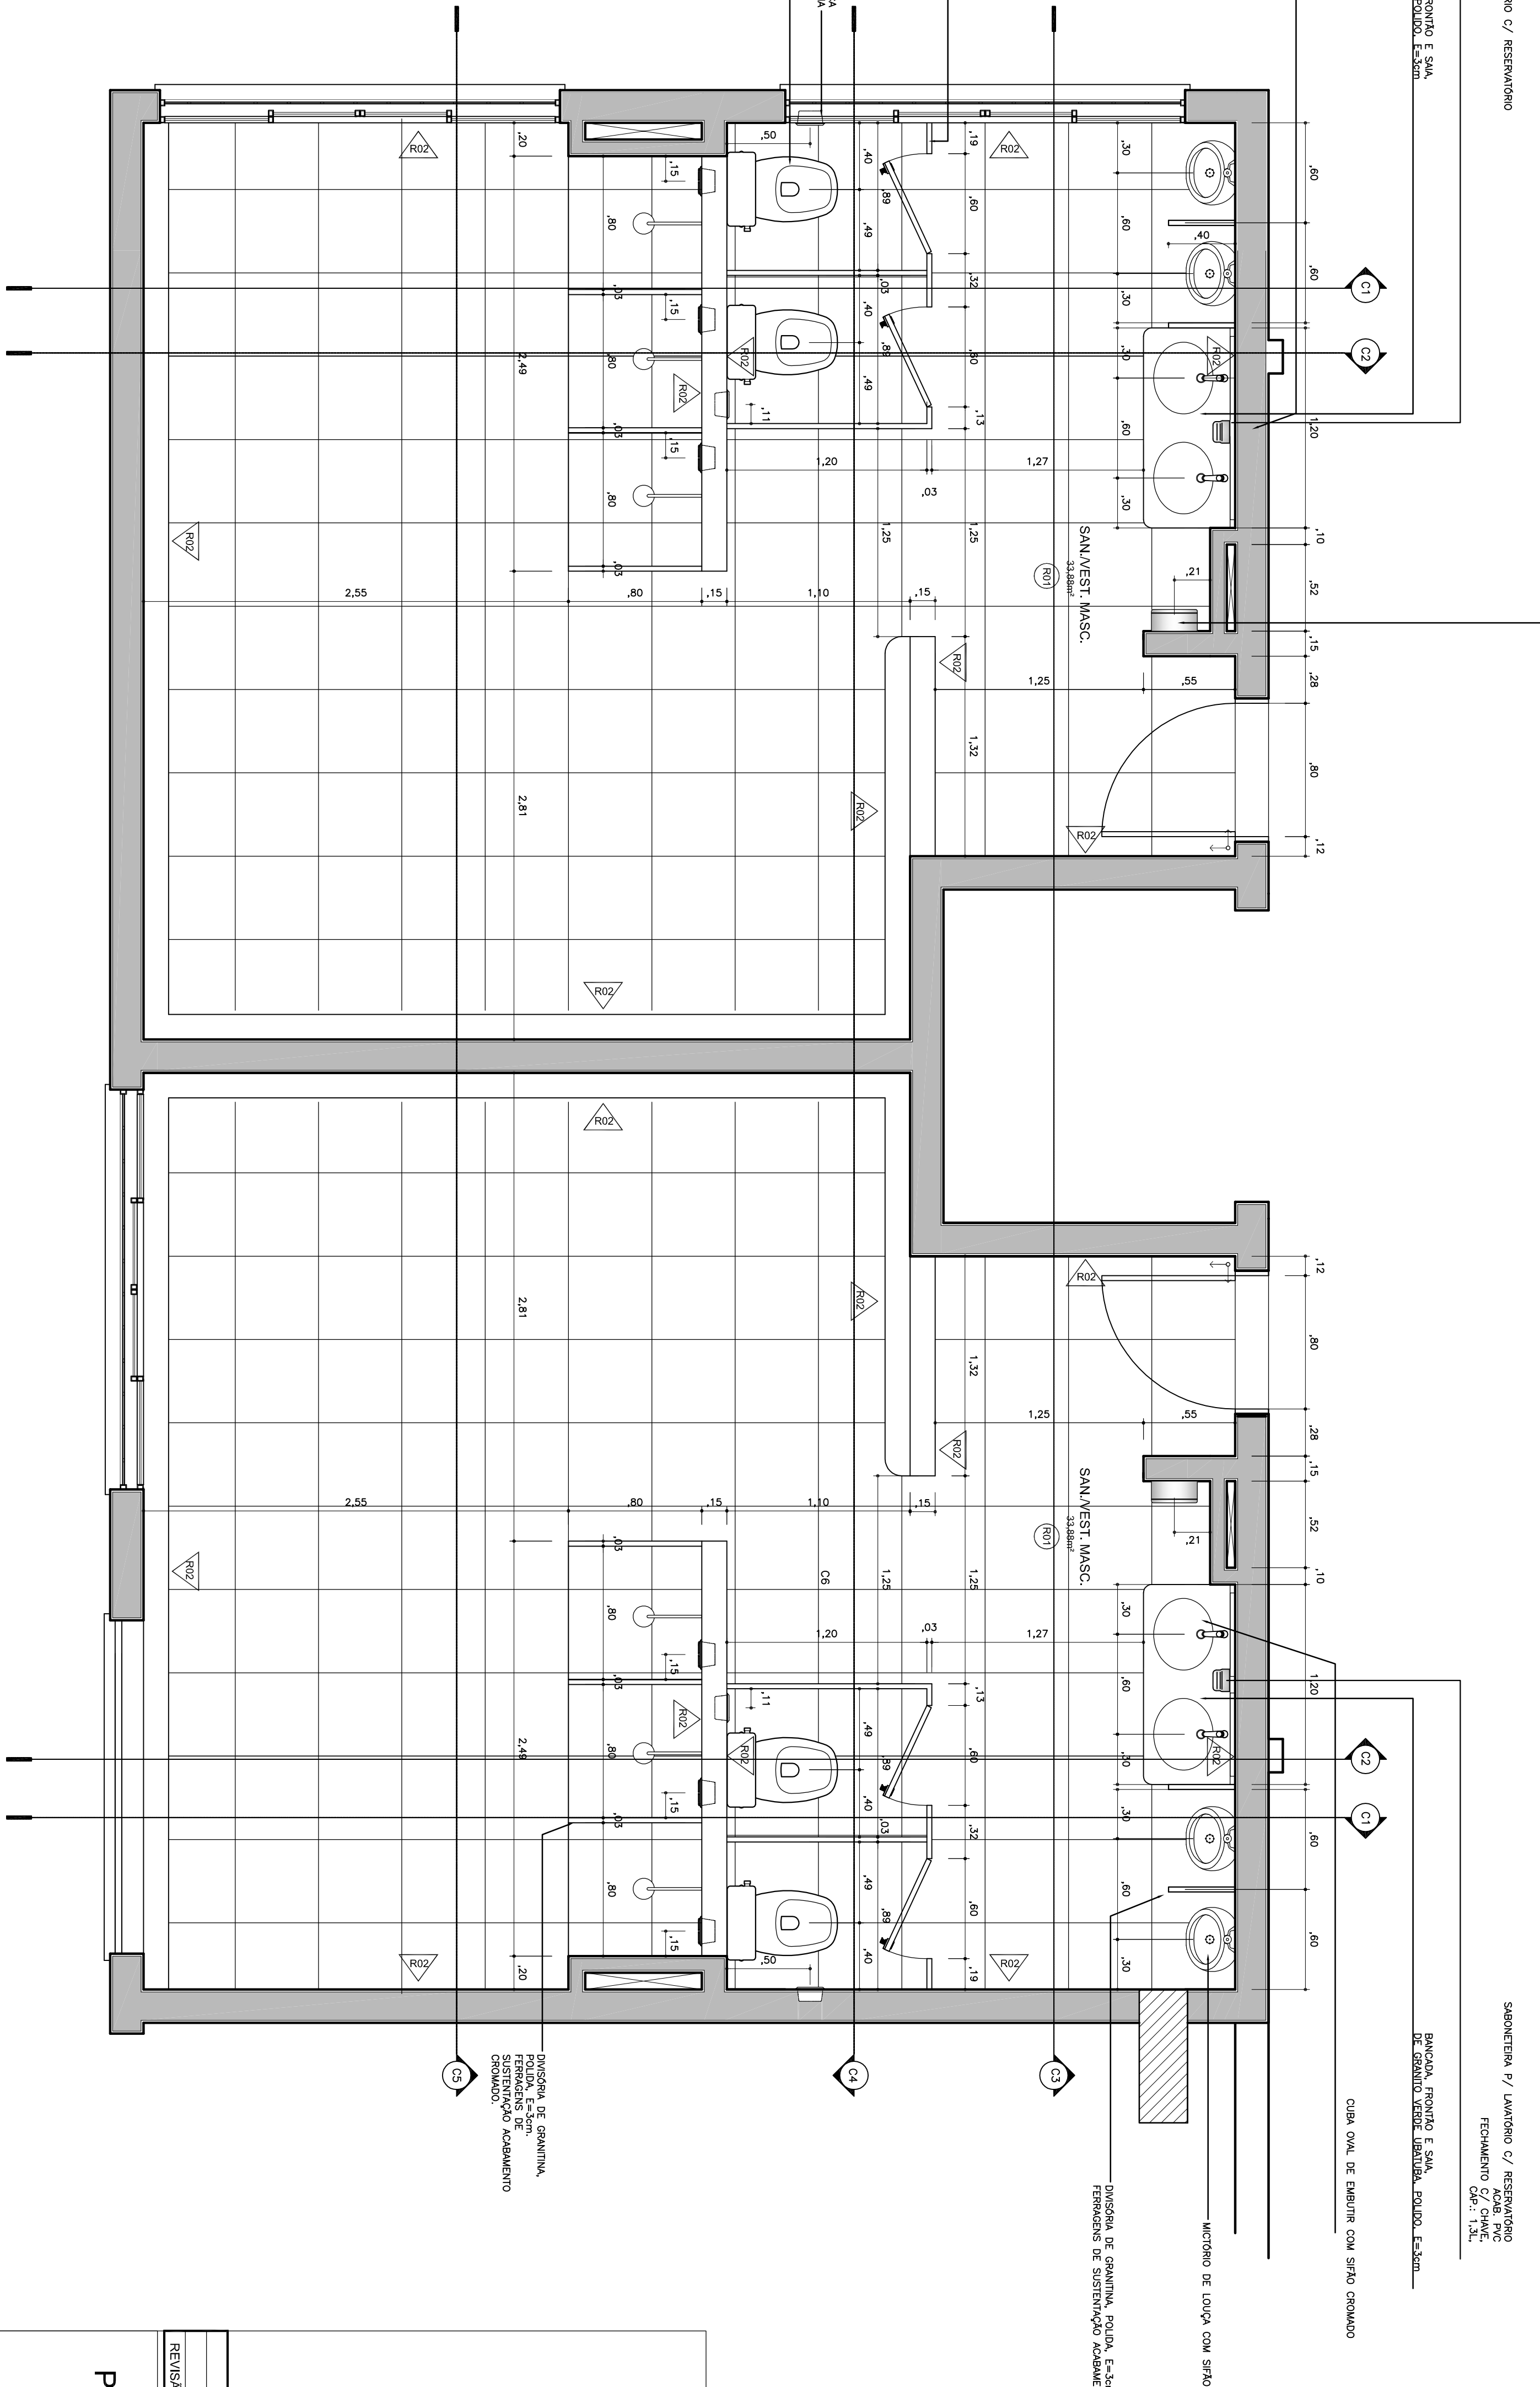

SABONETEIRA P/ LAVATÓRIO C/ RESERVATÓRIO
ACABAMENTO EM AZUL INDOLEDO
FECHAMENTO C/ CHAVE.
CAP: 1,2L.

BANCOA, FRONTO E SINA,
DE GRANITO VERDE, LUBRILHA, POLIDO, L=35cm

CUBA OVAL DE EMBITIR COM SIFAO CROMADO

MICTÓRIO DE LOUÇA COM SIFAO

DIVISORA DE GRANITINA, POLIDA, F=35cm,
FERREJENS DE SISTEMAZO ACABAMENTO CROMADO.

DIVISORA DE GRANITINA,
POLIDA, L=35cm,
SISTEMAZO ACABAMENTO
CROMADO.

LEGENDA - ESPECIFICAÇÕES DE ACABAMENTO	
SÍMBOLO	DESCRIÇÃO
(R01)	PIFO SERRADO DE 0,50m x 0,50m COM JUNTA DE 2mm, LUBRILHA E SIFAO EM LOUÇA BRANCA, INDOLEDO. CUBA OVAL DE EMBITIR COM SIFAO CROMADO.
(R02)	ROFETE DE GRANITINA (QUANTO) CUNHA CLARO COM GRANULOS EM COR E=1cm E H=1cm COM QUINIS ABULADOS.
(R03)	REJUNTOS BRANCO FOSCO 20030 RESISTENTE 2400 COM QUINIS ABULADOS.
(R04)	ROFETE DE MADEIRA H=70mm COM QUINIS ABULADOS.


OBSERVAÇÕES:
- UMA VEZ ESCOLHIDO O TIPO DE GRANITINA (GRANULOS), LUBRILHA E SIFAO EM LOUÇA BRANCA, INDOLEDO. CUBA OVAL DE EMBITIR COM SIFAO CROMADO, NOS LUGARS ESPECIFICADOS EM PROJETO.
- AS BANCOAS, SIFAO E MICTÓRIOS TERAO SUAS QUINIS LUBRILHA ABULADOS.
- AS BANCOAS TERAO ACABAMENTO EM MEA ESQUADRA (45°).
- TODAS AS BANCOAS SERAO EMBITIDAS 3cm NA ALVENARIA E ACORDADAS EM PONTAS METÁLICAS TIPO T1.
- AS DIVISORIAS EM ALVENARIA DEVERAO SER INSTALADAS ANTES DA SER ENCRUSTADAS (EMBITIDAS) 30cm NO PISO E NA ALVENARIA.

PLANTA BAIXA - SANITÁRIO/VESTIÁRIO MASCULINO

INTERNO AO GINÁSIO

ESCALA: 1/25

PREFEITURA MUNICIPAL DE PELOTAS
E.M.E.F.COL. MUNIC. PELOTEENSE

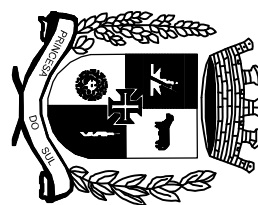

PROJETO:
PROJETO ARQUITETÔNICO - REFORMA DO GINÁSIO

ENGENHEIRO:
Av. Bento Gonçalves, 4521 - PELOTAS

CONTEÚDO:
DETALHE - P.L. BX. SANITARIO/VESTIÁRIO MASCULINO

LOCAL E DATA:
Pelotas, Novembro de 2013.

Angela Bosenbecker
RUA GENL. TELLES, 337
PELOTAS - RS - CEP 96201-310
email: angelabosenbecker@gmail.com

Projeto Arquitetônico: Angélio C. Bosenbecker
CAU - A314143

Coordenação do Projeto: Angélio C. Bosenbecker
CAU - A314143

PRANCHA:
A-1617

PROJETO:
PROJETO ARQUITETÔNICO - REFORMA DO GINÁSIO

ENGENHEIRO:
Av. Bento Gonçalves, 4521 - PELOTAS

CONTEÚDO:
DETALHE - P.L. BX. SANITARIO/VESTIÁRIO MASCULINO

LOCAL E DATA:
Pelotas, Novembro de 2013.