

LEGENDA:

+


ÁRVORES EXISTENTES

MONUMENTOS

TELEFONE PÚBLICO DUPLO

TELEFONE PÚBLICO SIMPLES

CAIXA TELEFONE

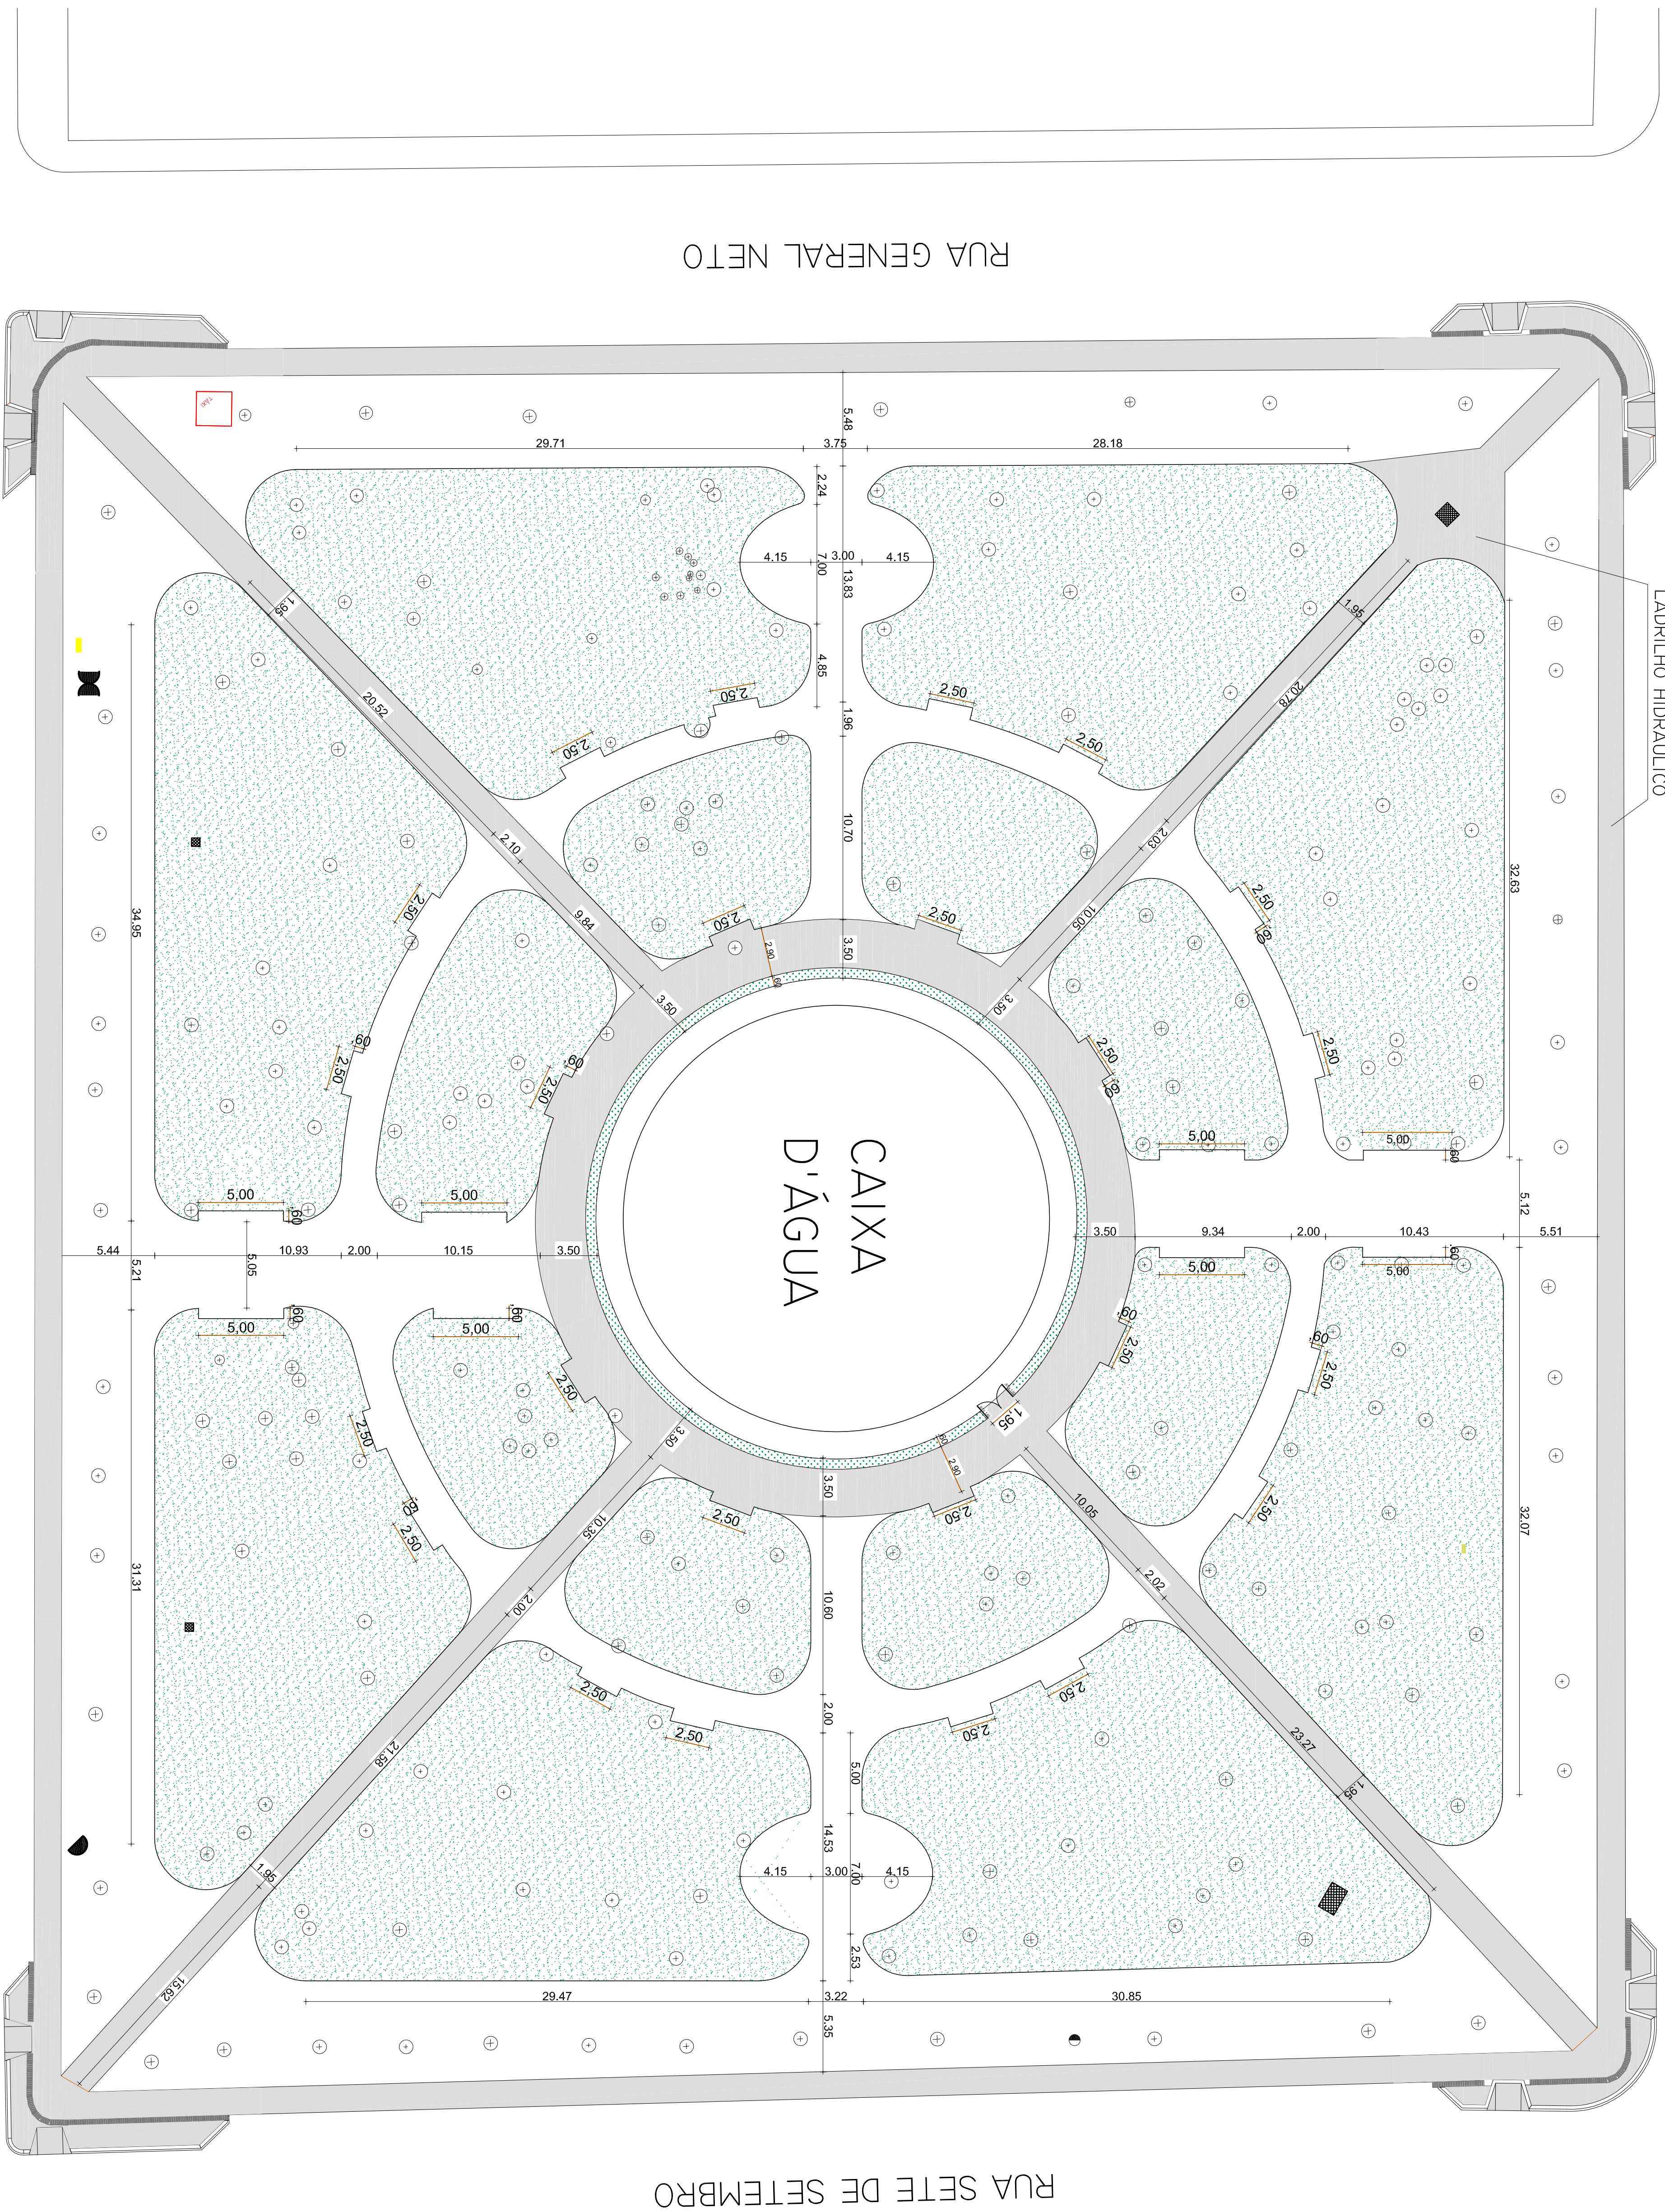

PLANTA-BAIXA COTADA - CAMINHOS E RECANTOS DE ESTAR

ESCALA 1/200

SECRETARIA

DE QUALIDADE AMBIENTAL-SQA

DEPARTAMENTO DE POLITICAS AMBIENTAIS-DPA

Estado de São Paulo

PROJETO DE PAISAGISMO

REGULATIZAÇÃO AMBIENTAL

PRAÇA PIRATININGA DE ALMEIDA

PLANTA BAIXA COTADA

CAMINHOS E RECANTOS DE ESTAR

RUA GAL. NETO ESQ. SANTOS DUMONT

ESCALA 1/200

DATA DEZEMBRO 2011

PROJETO: Ary/Paisag. Fernando Sparenberg - CREA 45612

Desenho: Márcio Daneison

05