



GEOMÉTRICO TRECHO 01

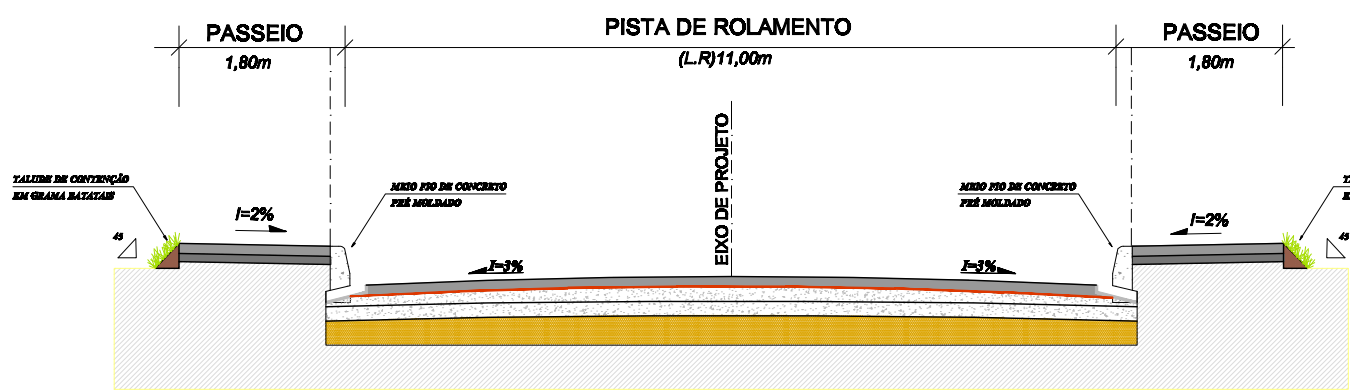




02 PLANTA BAIXA - PROJETO GEOMÉTRICO - TRECHO 01 / AV. ZEFERINO COSTA

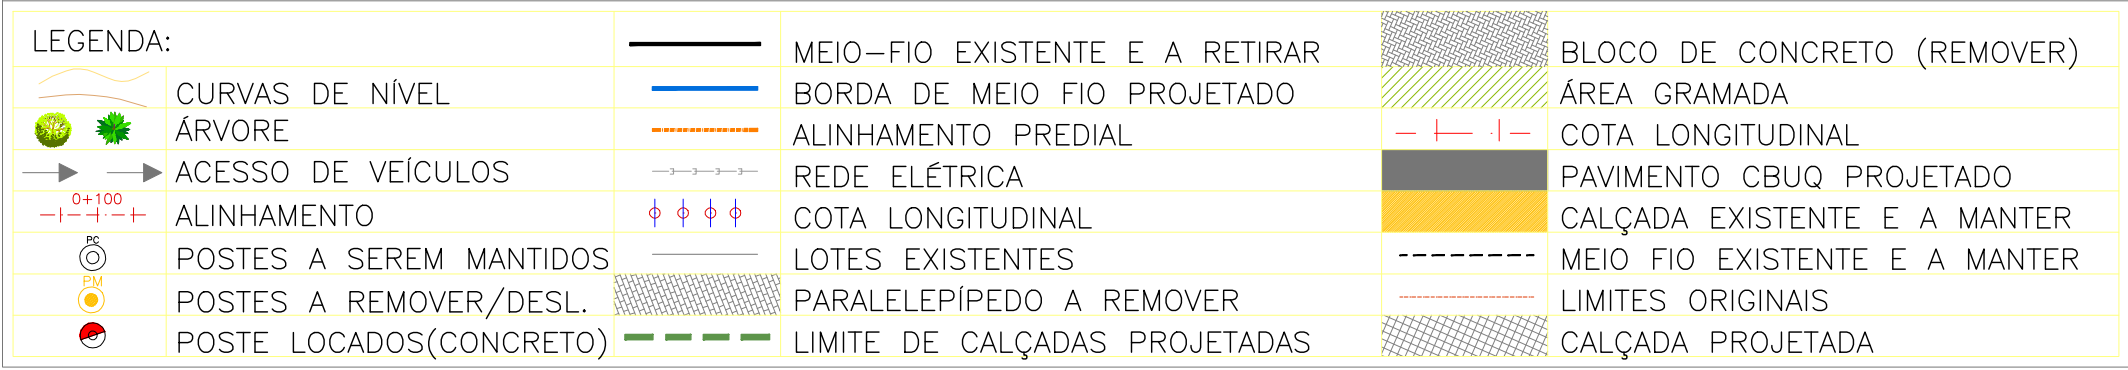


03 AVENIDA ZEFERINO COSTA - SEÇÃO TRANSVERSAL

OBSERVAÇÕES IMPORTANTES:

- 1 - DEVERÃO SER CONSULTADAS AS SEÇÕES TRANSVERSAIS DO PROJETO GEOMÉTRICO;
- 2 - DEVERÁ SER CONSULTADO O PERFIL LONGITUDINAL DO PROJETO;
- 3 - DEVEM SER OBSERVADAS AS ESPECIFICAÇÕES TÉCNICAS DO PROJETO;
- 4 - LARGURA DO PASSEIO PODERÁ SER VARIÁVEL;
- 5 - DEVERÁ SER EXECUTADO REBAIXO DE CALÇADA ONDE HOUVER RAMPA DE ACESSIBILIDADE;
- 6 - NOS LOCAIS ONDE HOUVEREM ENTRADAS DE GARAGENS E ACESSOS A OUTROS ESTABELECIMENTOS, A GUIA DE MEIO-FIO DEVERÁ SER REBAIXADA.

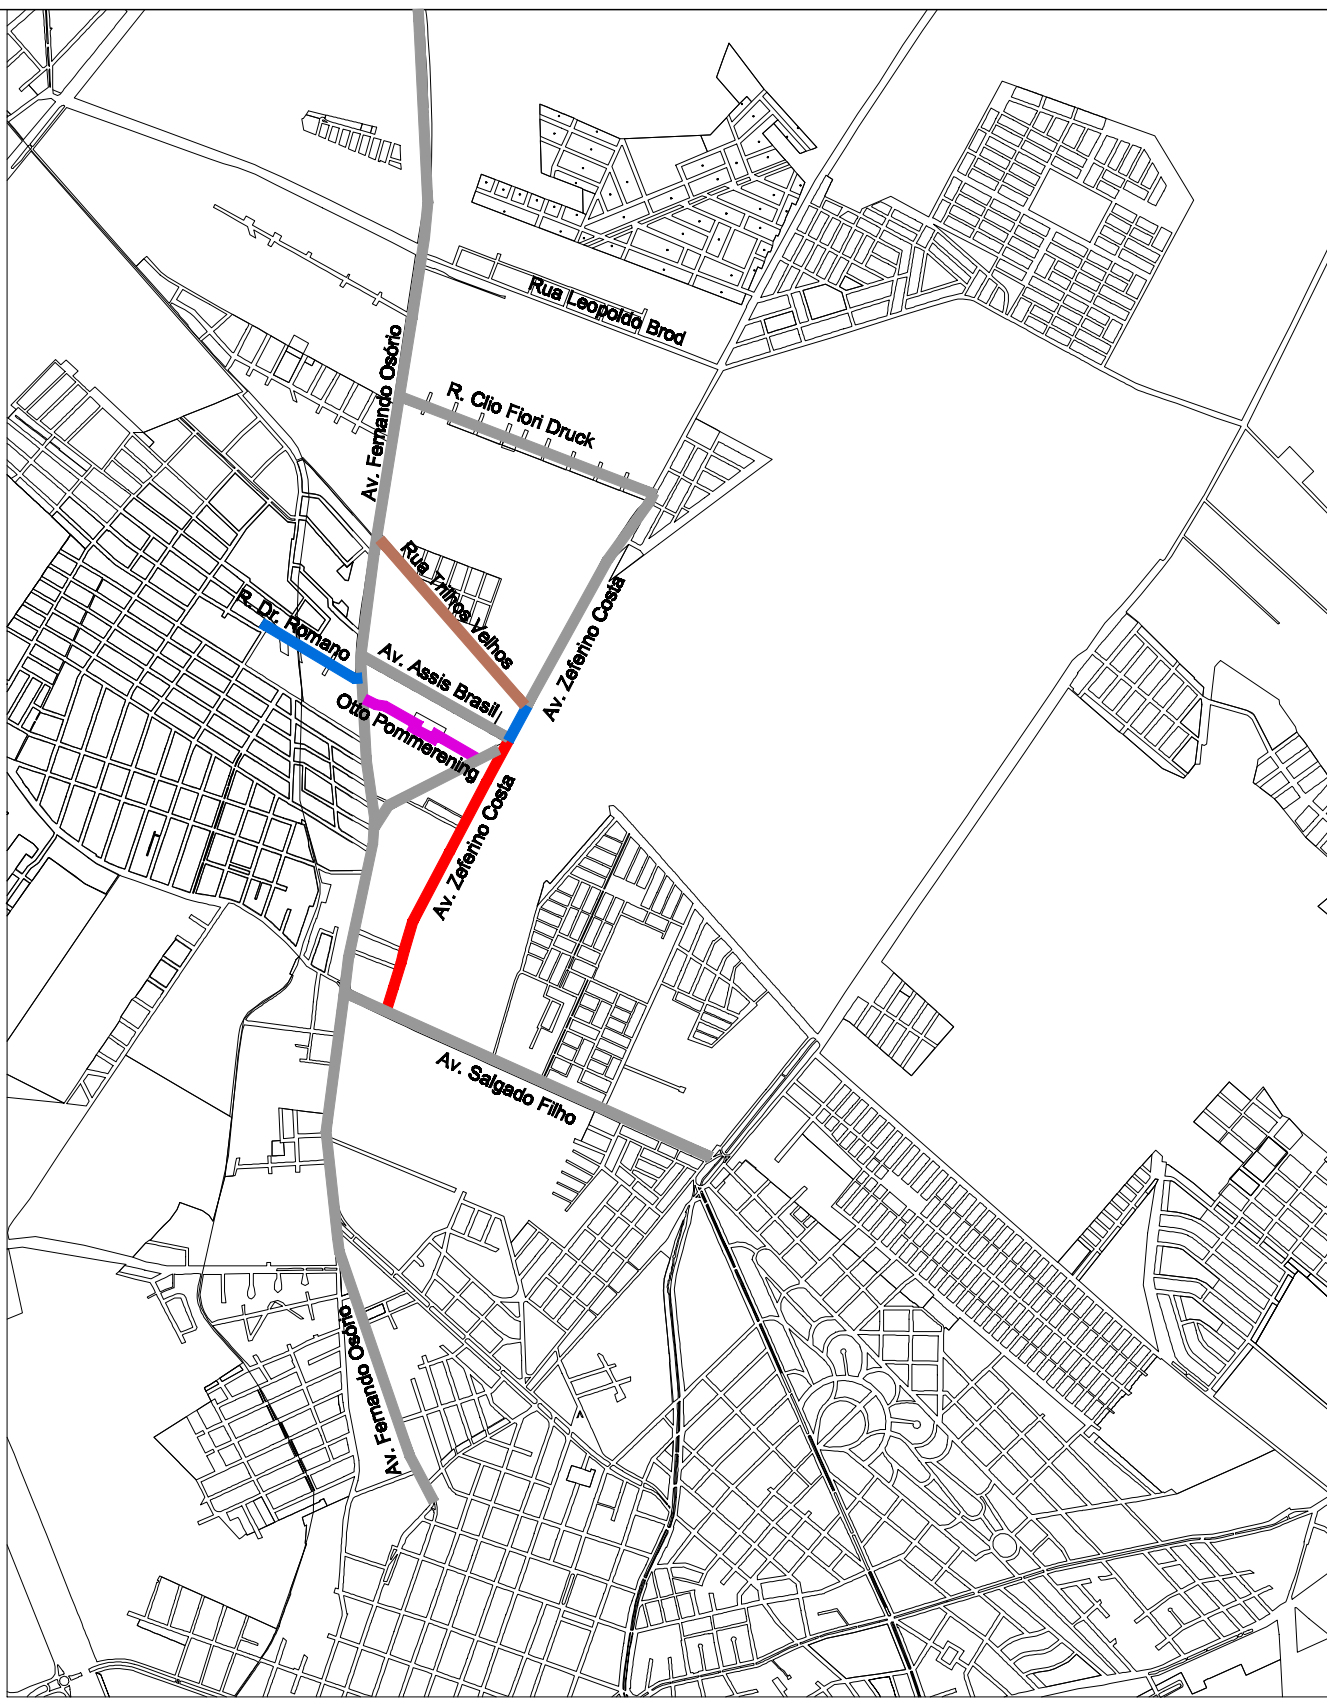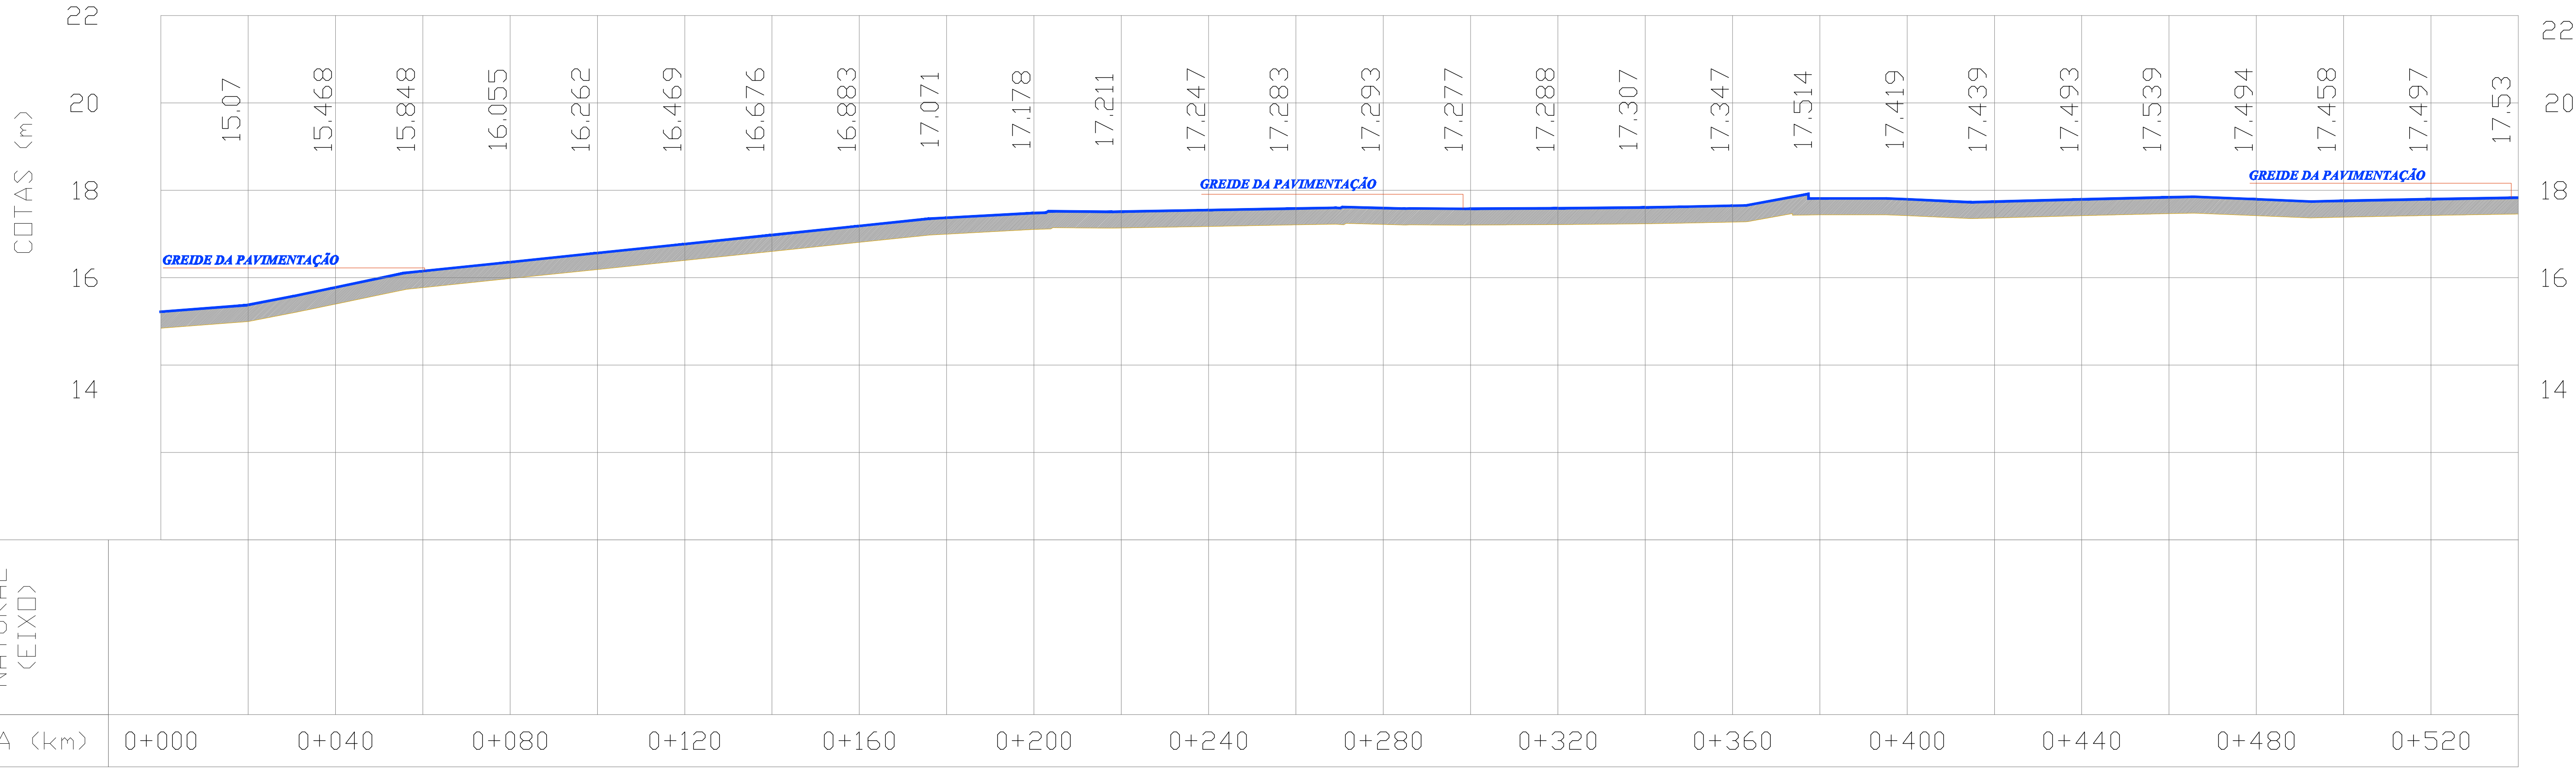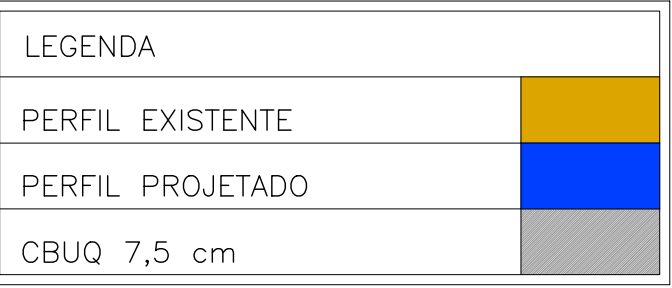

01 PLANTA DE SITUAÇÃO

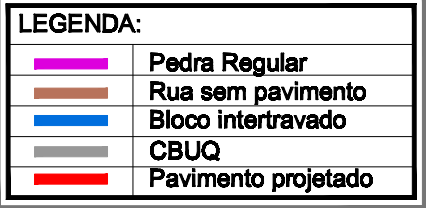

Notas:
I = Declividade
Unidades = Indicadas



UNIDADE DE GERENCIAMENTO DE PROJETOS

PAC 2 - PAVIMENTAÇÃO DE VIAS ESTRUTURANTES
RUA ZEFERINO COSTA - GEOMÉTRICO TRECHO 01

Data
JUN/2015

EQUIPE TÉCNICA DA UGP
Arq. Kaiser Garcia Fontoura - CAU A 74856-0 RRTN° 3385942
Eng. Civil Antônio Viana - CREA RS 65778 ARTN° 8050124/8050125
Eng. Civil Patrícia Waltzer - CREA RS 139996 ARTN° 7920176
Bióloga Adalgisa Milach - CRBio RS 58020-03D
Eng. Eletricista André Sedres Alves - CREA RS152096

Escala
1 / 750

Prancha
03/17

Av. Fomeira Viana, nº. 1135, Areal, CEP 96085-000, Pelotas/RS - Tel.: (053) 3227 15 13
Site: www.pelotas.rs.gov.br - E-mail: ugp@pelotas.com.br