




PAVIMENTAÇÃO TRECHO 02

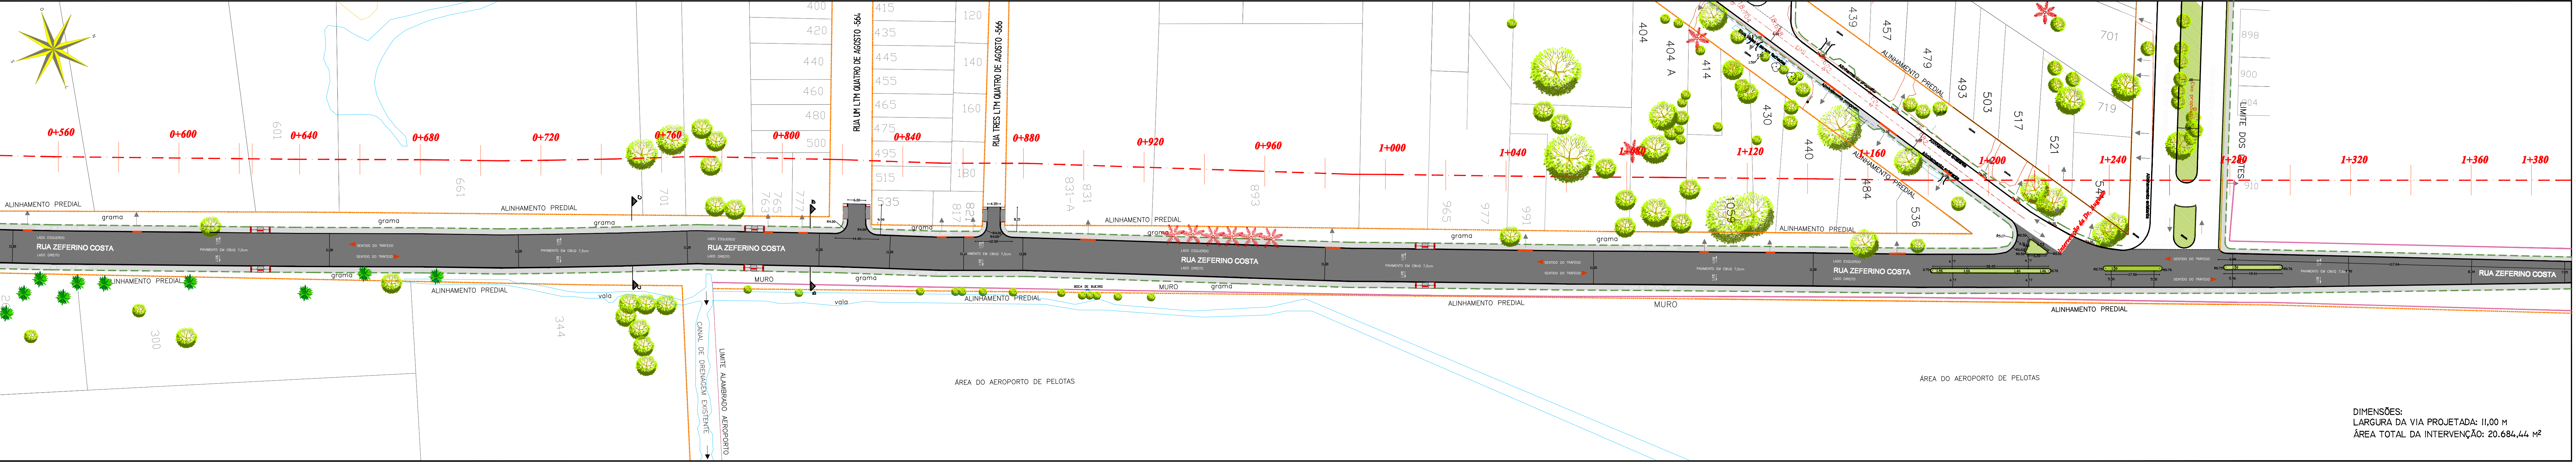


02 PLANTA BAIXA - PROJETO DE PAVIMENTAÇÃO - TRECHO 02 / AV. ZEFERINO COSTA

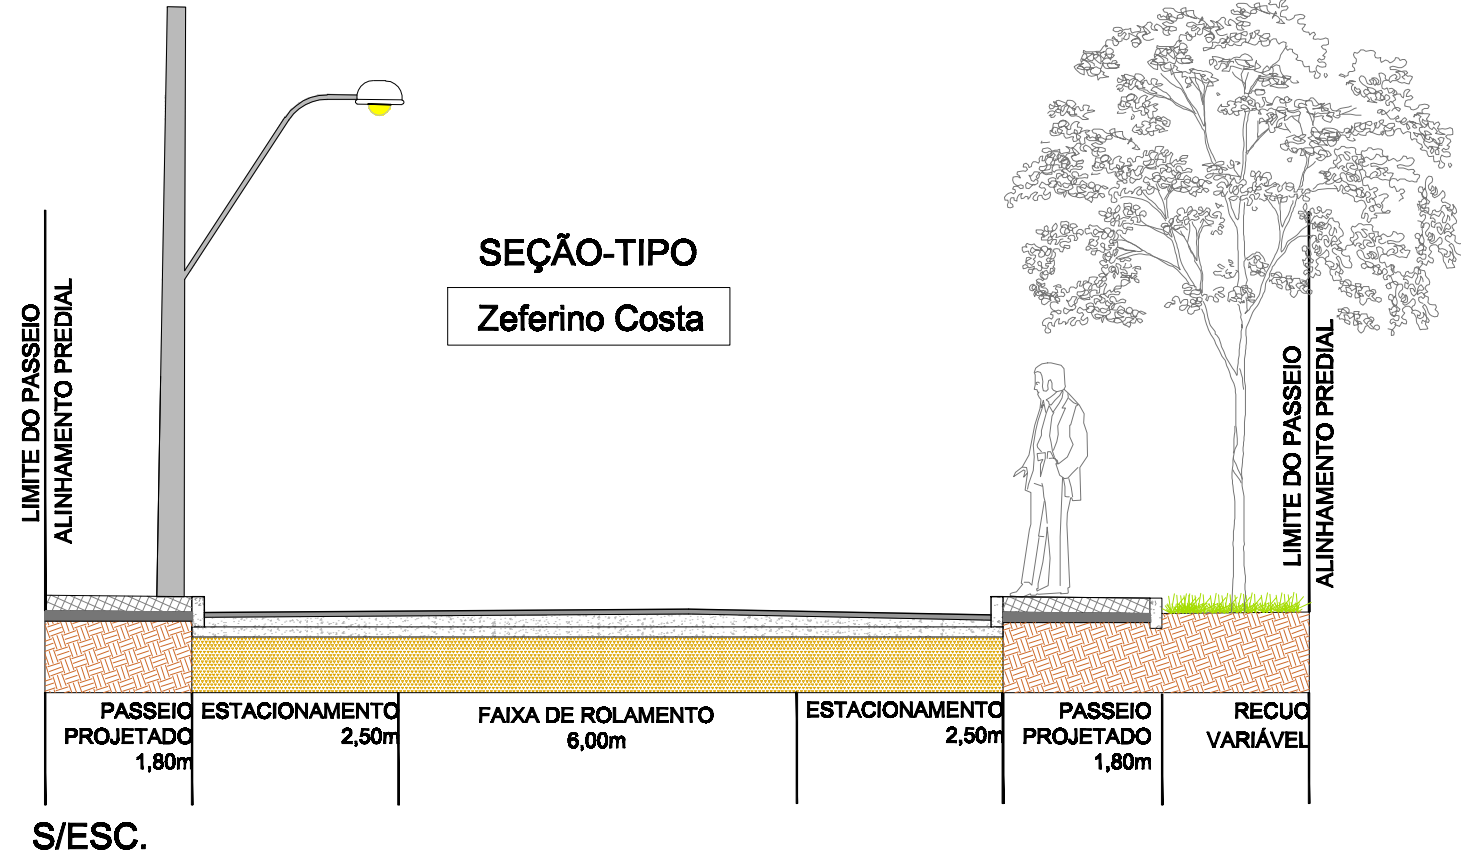


03 AVENIDA ZEFERINO COSTA - SEÇÃO TRANSVERSAL / LIMITES

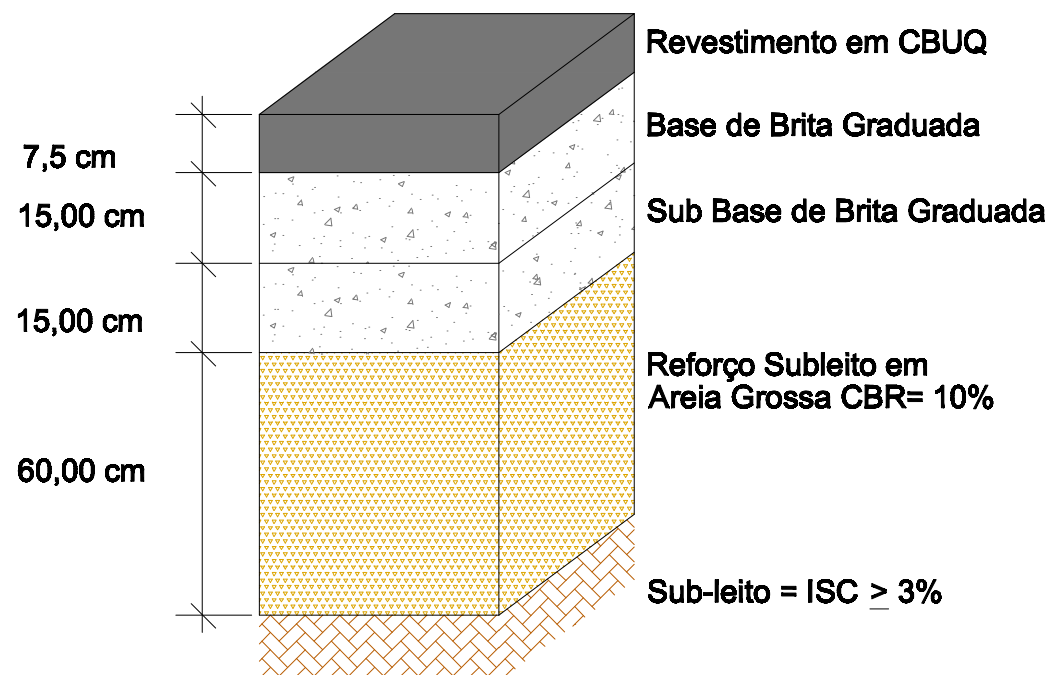


07 PERFIL DA PAVIMENTAÇÃO - LEITO CARROÇÁVEL

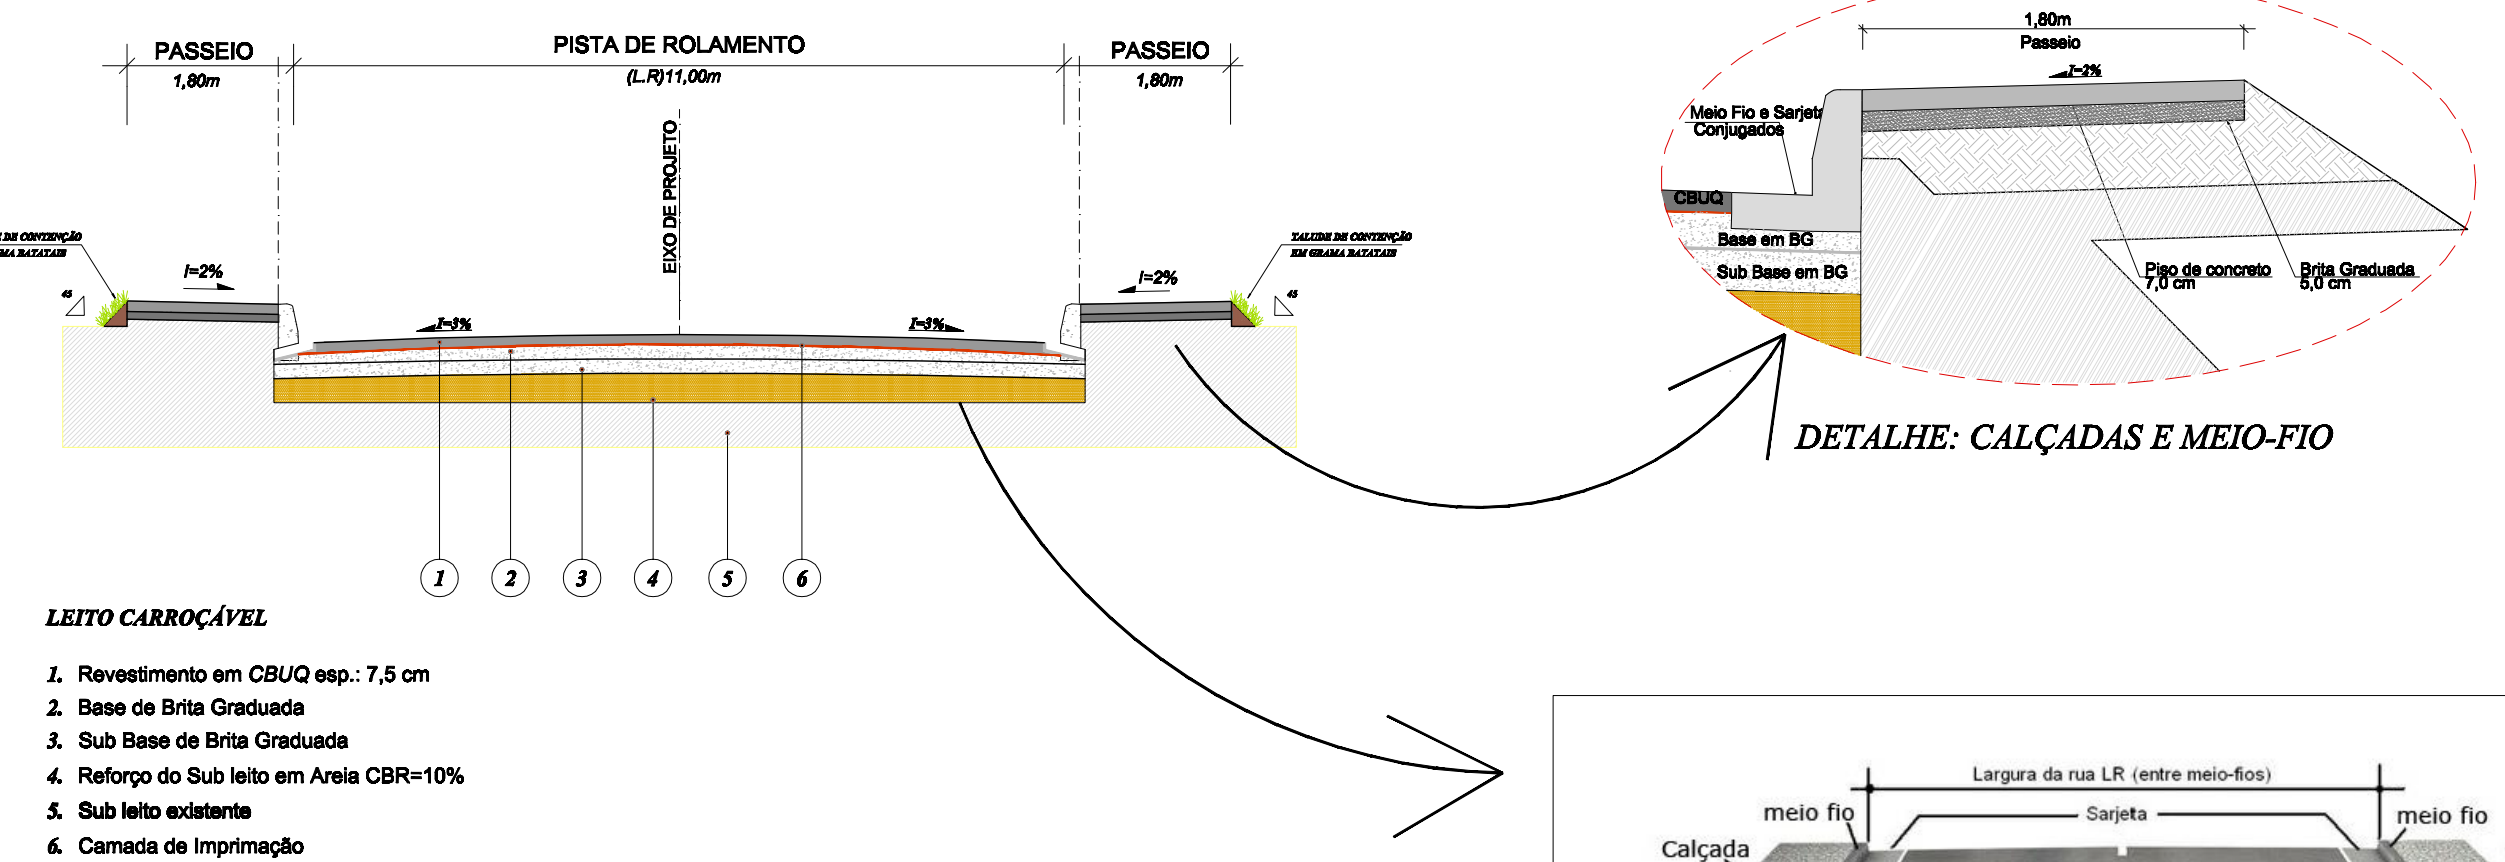


04 AVENIDA ZEFERINO COSTA - SEÇÃO TRANSVERSAL / CAMADAS

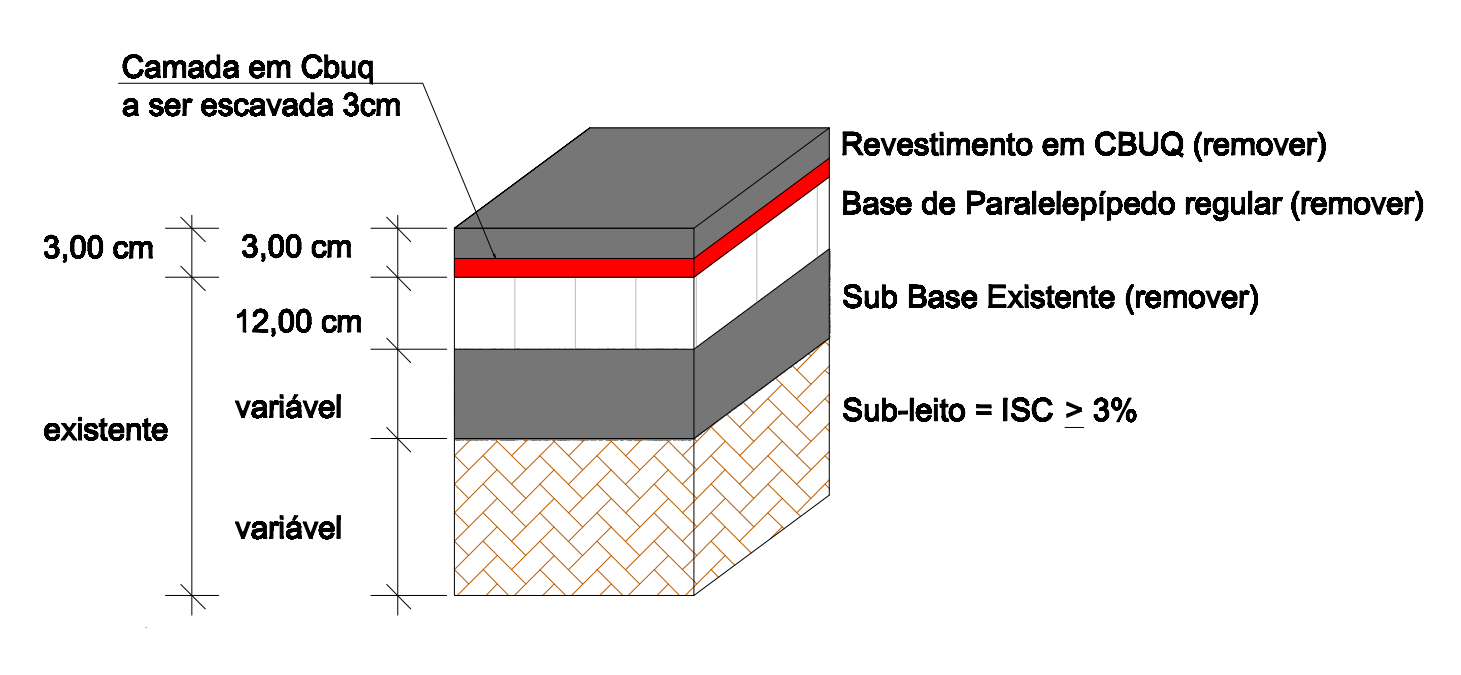


08 PERFIL TRECHO COM CBUQ EXISTENTE - A REMOVER

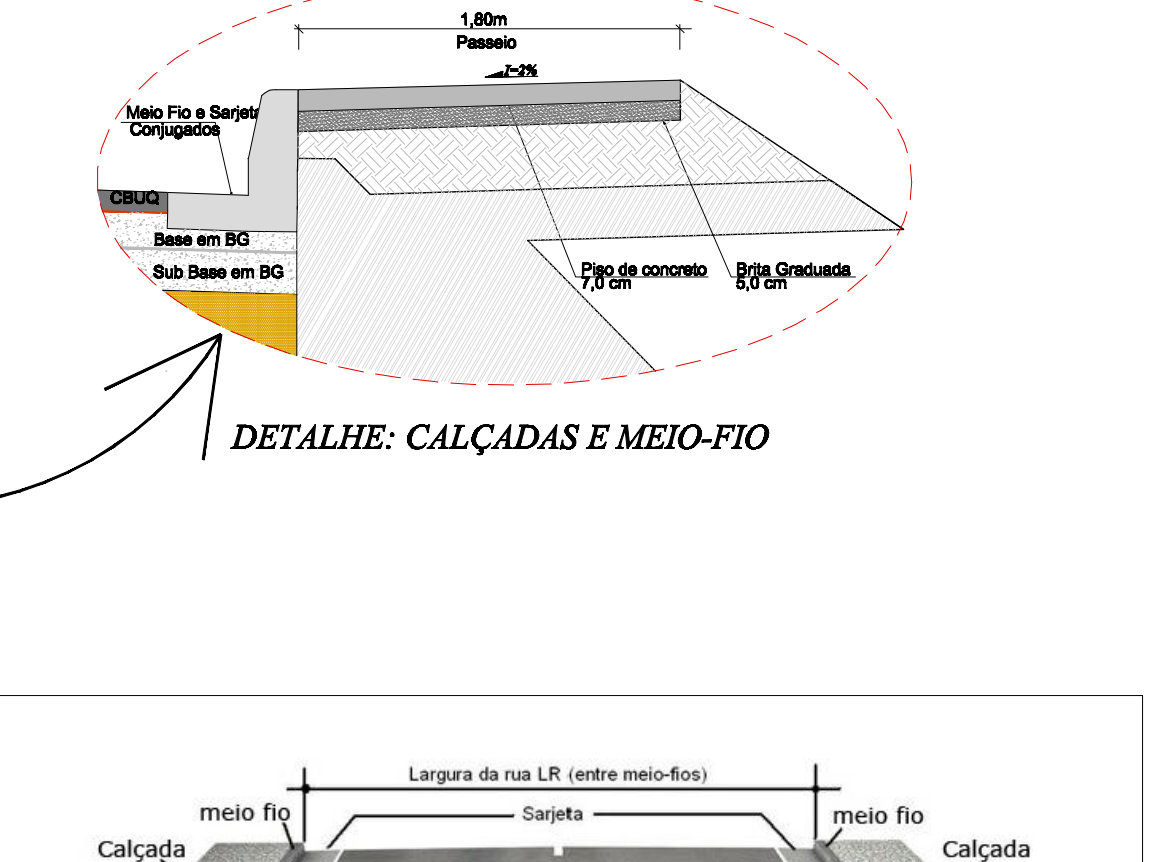


PERSPECTIVA SEÇÃO TRANSVERSAL - AV. ZEFERINO COSTA

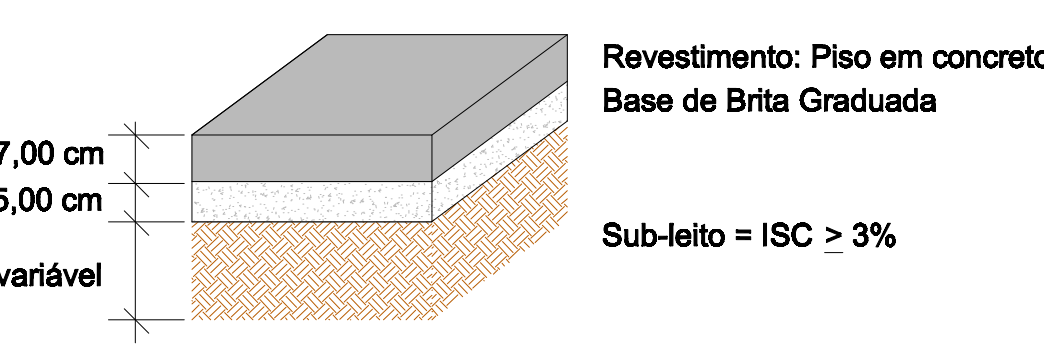


09 PERFIL CALÇADAS

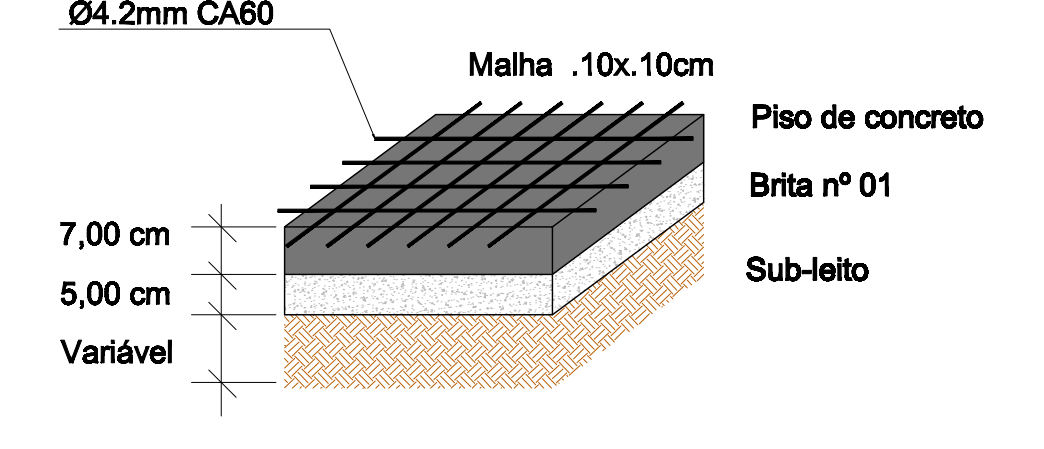


10 PERFIL CALÇADAS - RAMPA GARAGENS

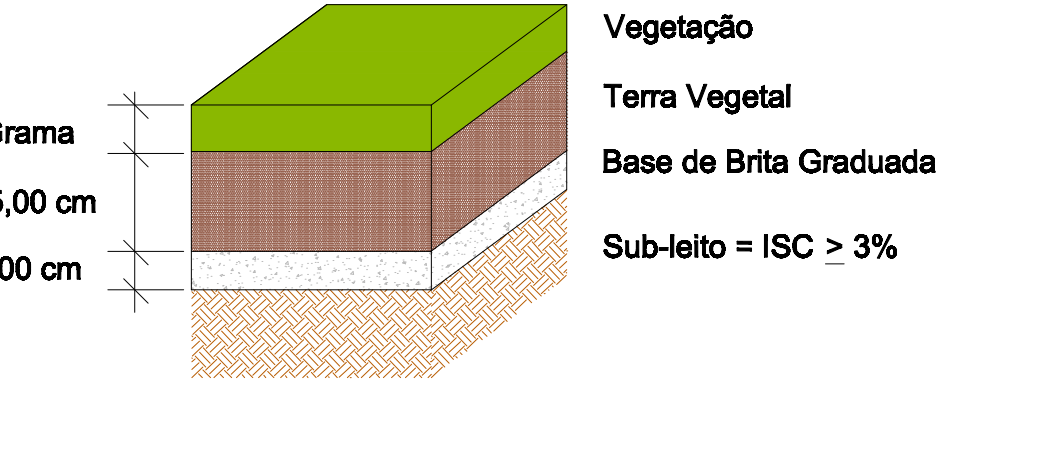


11 PERFIL CANTEIRO CENTRAL

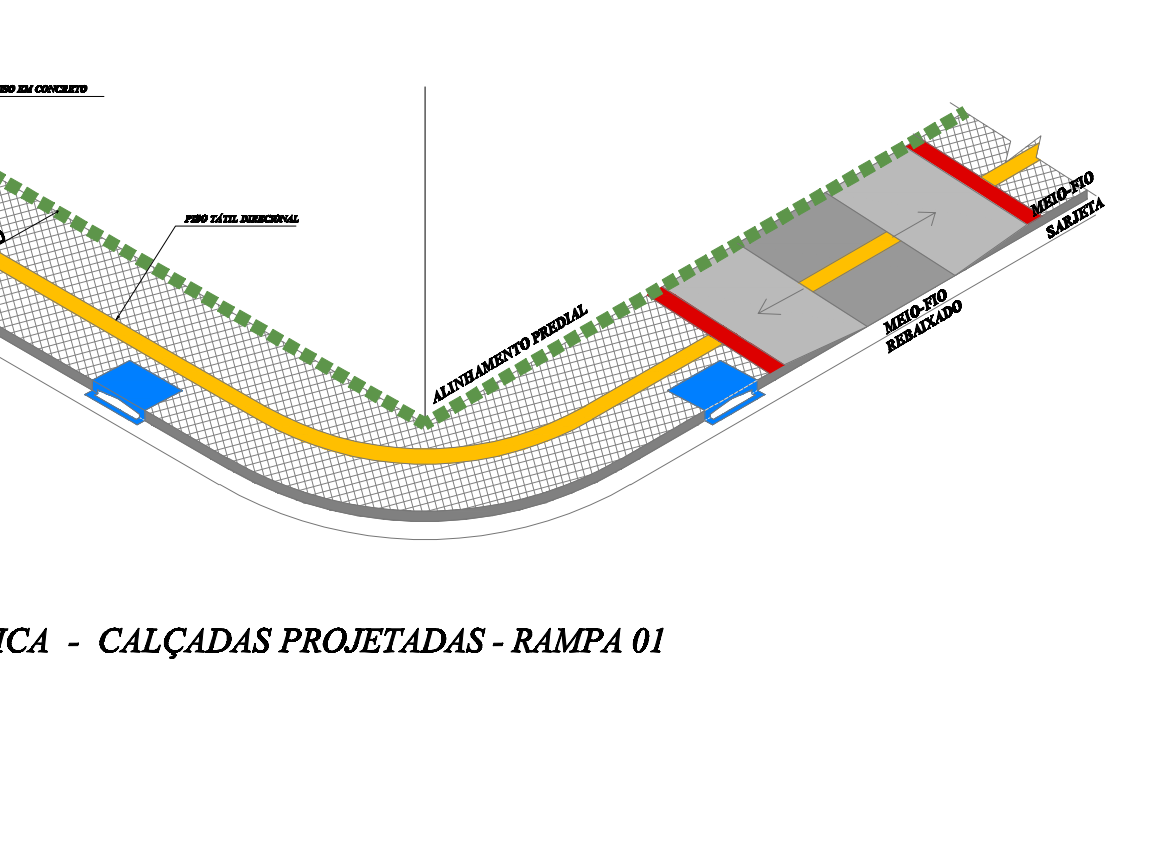


06 ISOMÉTRICA - CALÇADAS PROJETADAS - RAMPA 01

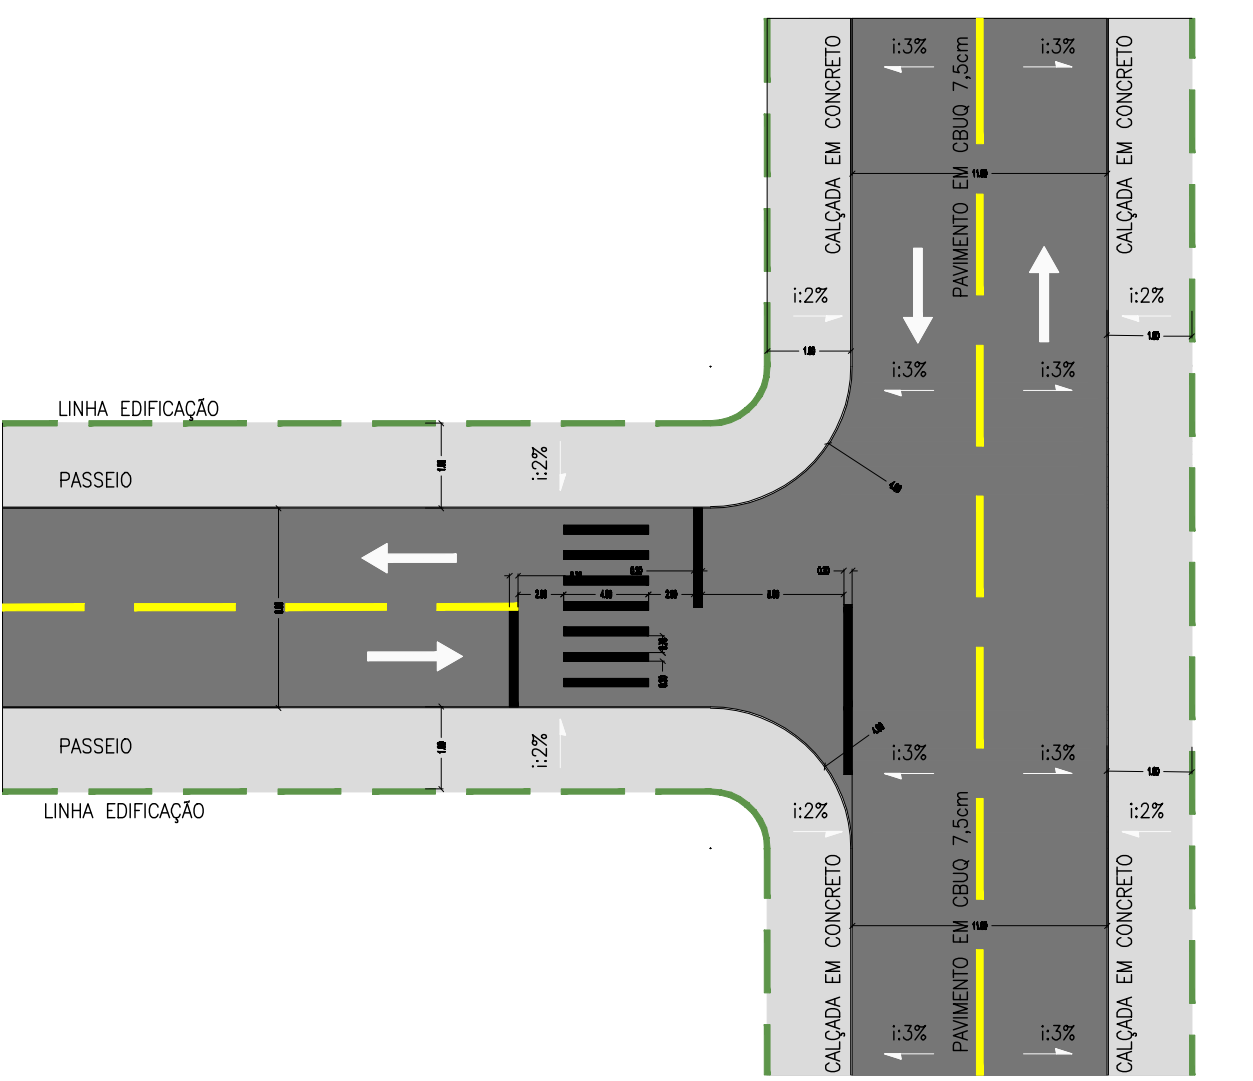

12 PAVIMENTAÇÃO

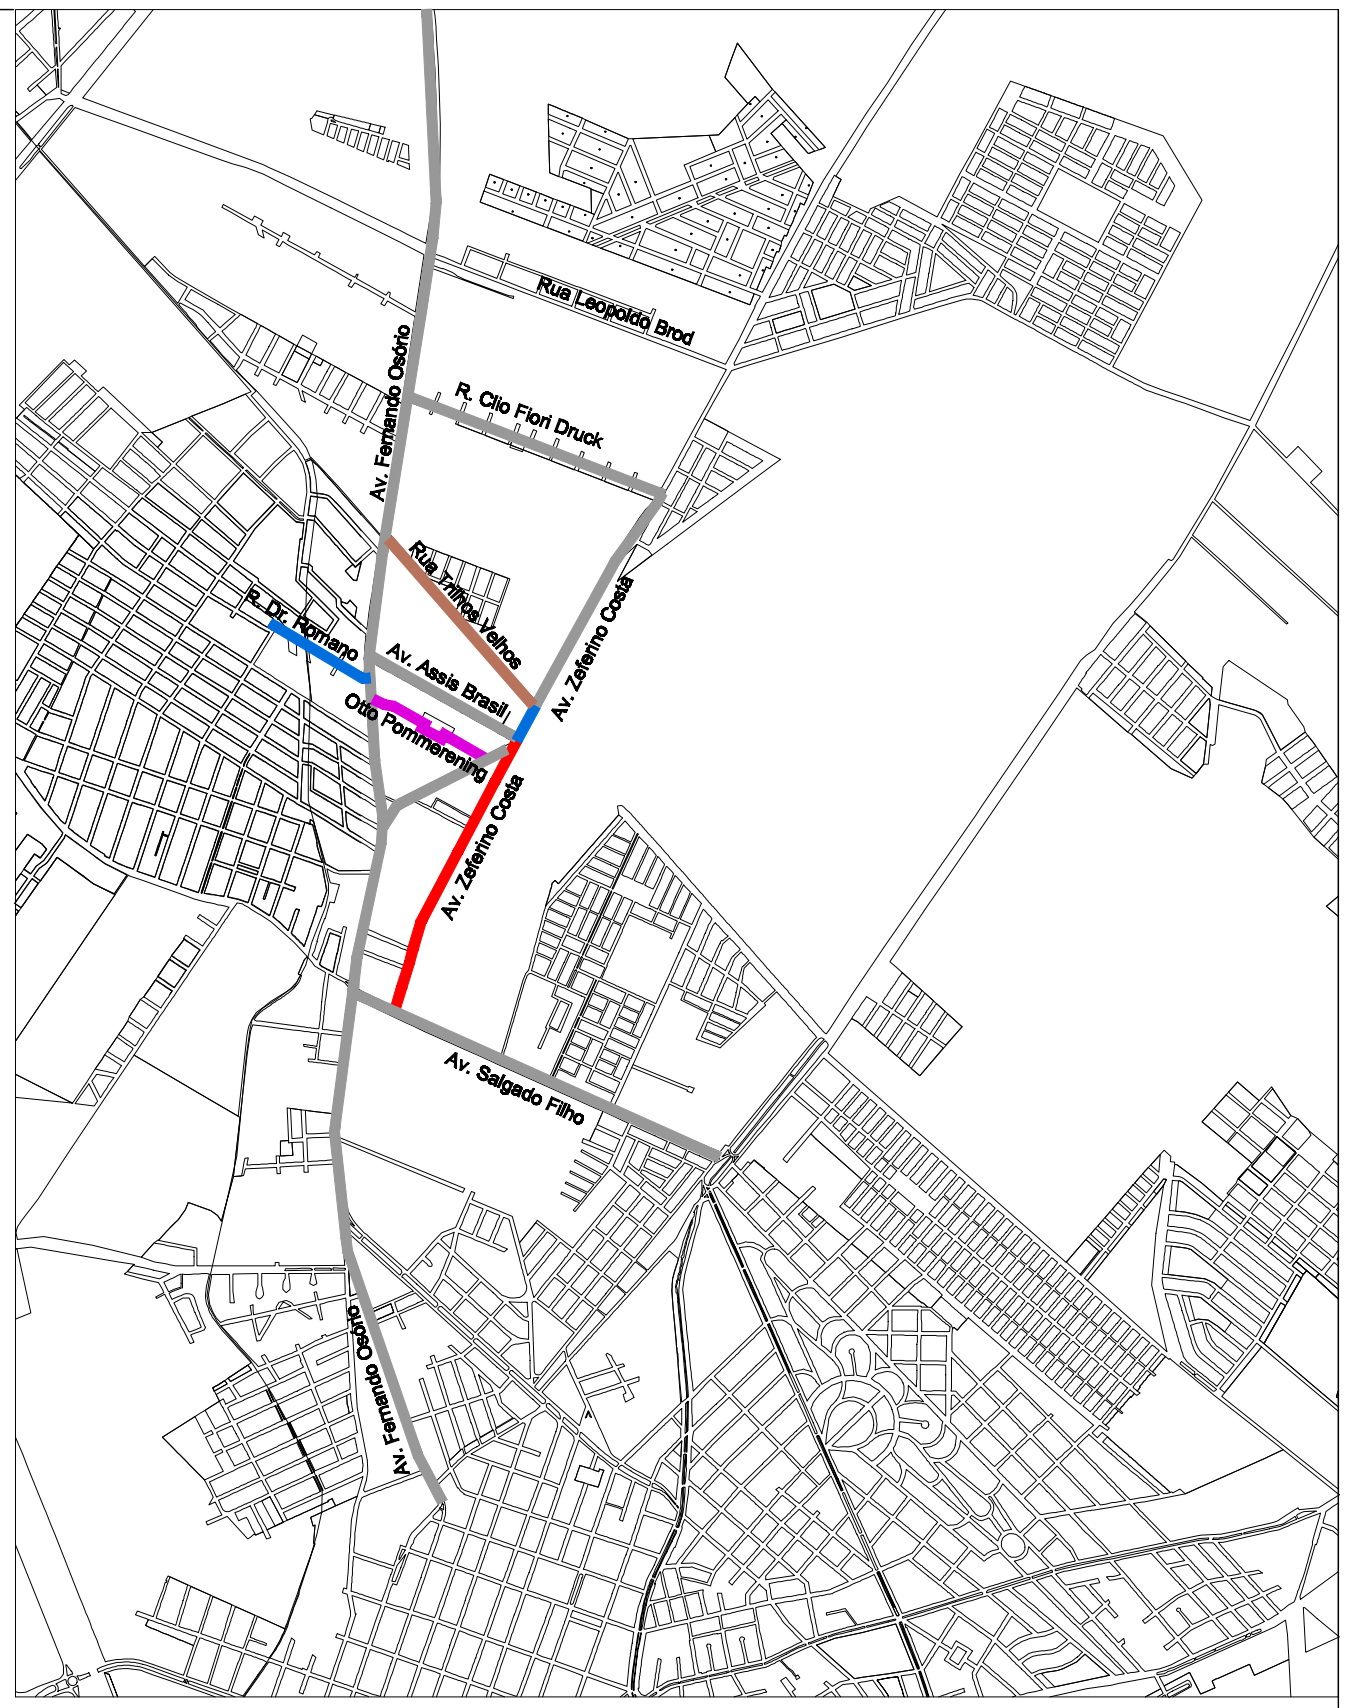

01 PLANTA DE SITUAÇÃO

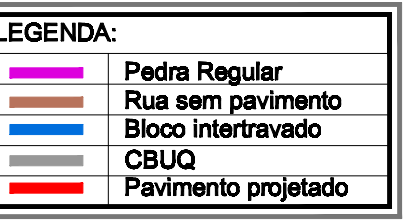

Notas:  
1 = Declividade  
Unidades = Indicadas

**PREFEITURA**  
PELOTAS

UNIDADE DE GERENCIAMENTO DE PROJETOS

PAC 2 - PAVIMENTAÇÃO DE VIAS ESTRUTURANTES

RUA ZEFERINO COSTA - PAVIMENTAÇÃO TRECHO 02

Equipe Técnica da UGP

Arq. Kaiser Garcia Fontoura - CAU A 74856-0 RRTNº 3385942

Eng. Civil Antônio Viana - CREA RS 65778 ARTNº 8050124/8050125

Eng. Civil Patrícia Waltzer - CREA RS 139996 ARTNº 7920176

Bióloga Adalgisa Milach - CRBio RS 58020-03D

Eng. Eletricista André Sedres Alves - CREA RS152096

Av. Ferreira Viana, nº. 1135, Areal, CEP 96085-000, Pelotas/RS - Tel.: (053) 3227 15 13

Site: www.pelotas.rs.gov.br - E-mail: upg@pelotas.com.br

Data

JUN/2015

Escala

1 / 750

Prancha

12/17