


PAVIMENTAÇÃO TRECHO 01

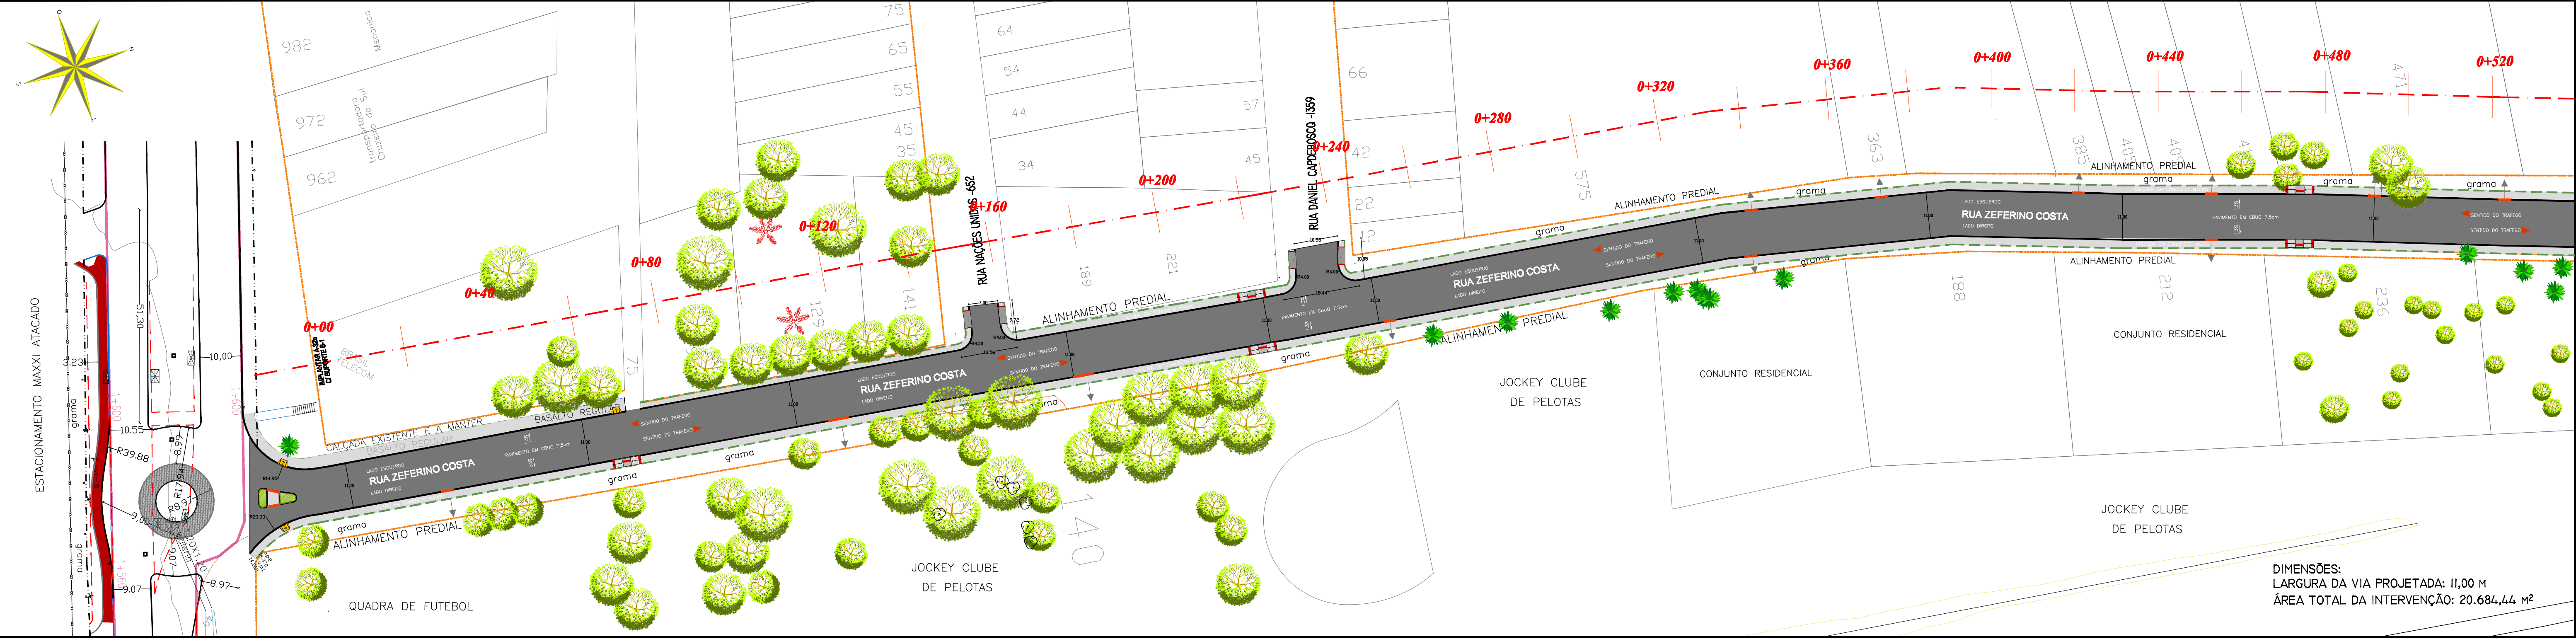


02 PLANTA BAIXA - PROJETO DE PAVIMENTAÇÃO - TRECHO 01 / AV. ZEFERINO COSTA
SEM ESCALA

01 PLANTA DE SITUAÇÃO
ESCALA 1:5000


LEGENDA:

	Pedra Regular
	Rua sem pavimento
	Bloco intertravado
	CBUQ
	Pavimento projetado

Notas:
I = Declividade
Unidades = Indicadas

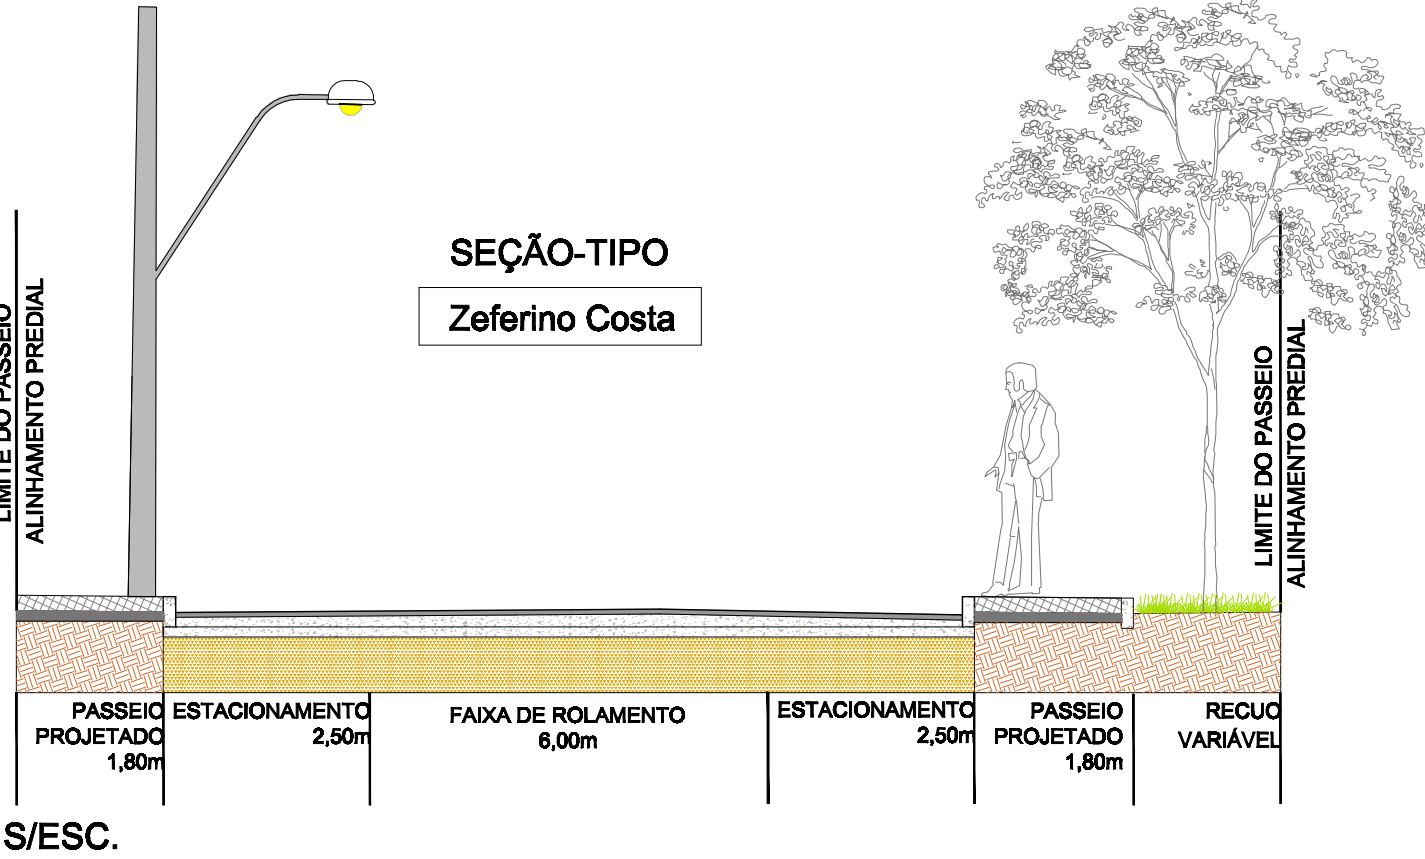


03 AVENIDA ZEFERINO COSTA - SEÇÃO TRANSVERSAL / LIMITES
SEM ESCALA

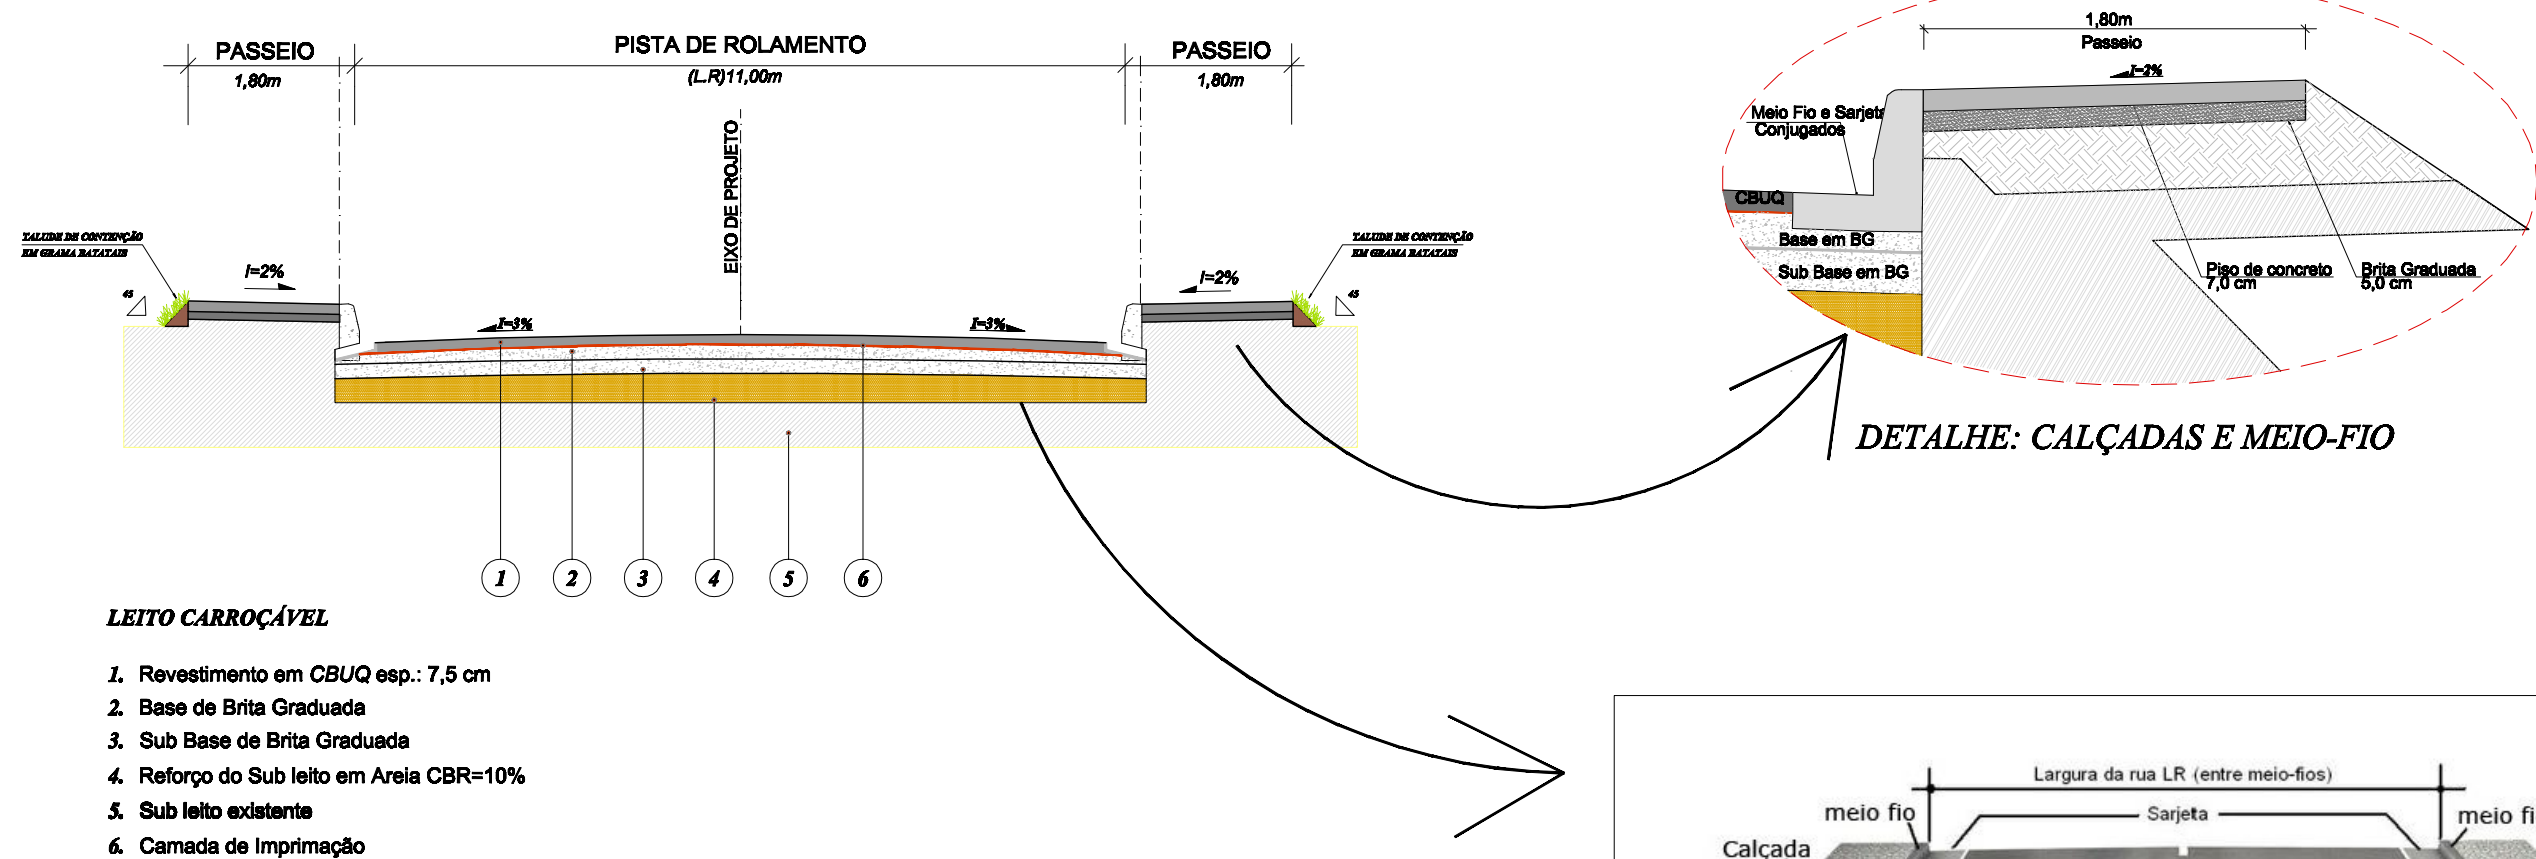


04 AVENIDA ZEFERINO COSTA - SEÇÃO TRANSVERSAL / CAMADAS
SEM ESCALA


OBS: Perfil do trecho com escavação.

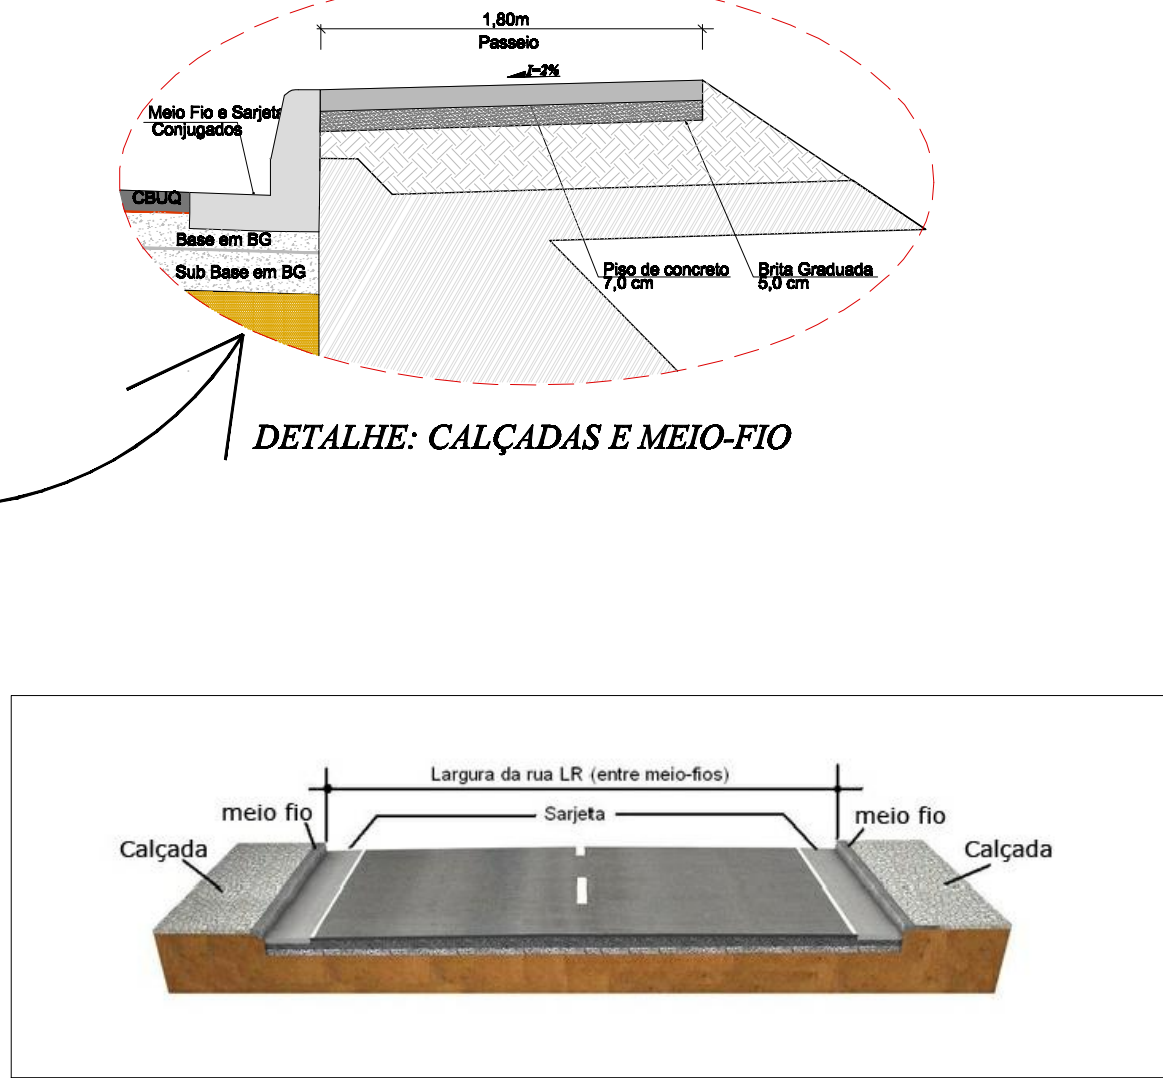


PERSPECTIVA SEÇÃO TRANSVERSAL - AV. ZEFERINO COSTA

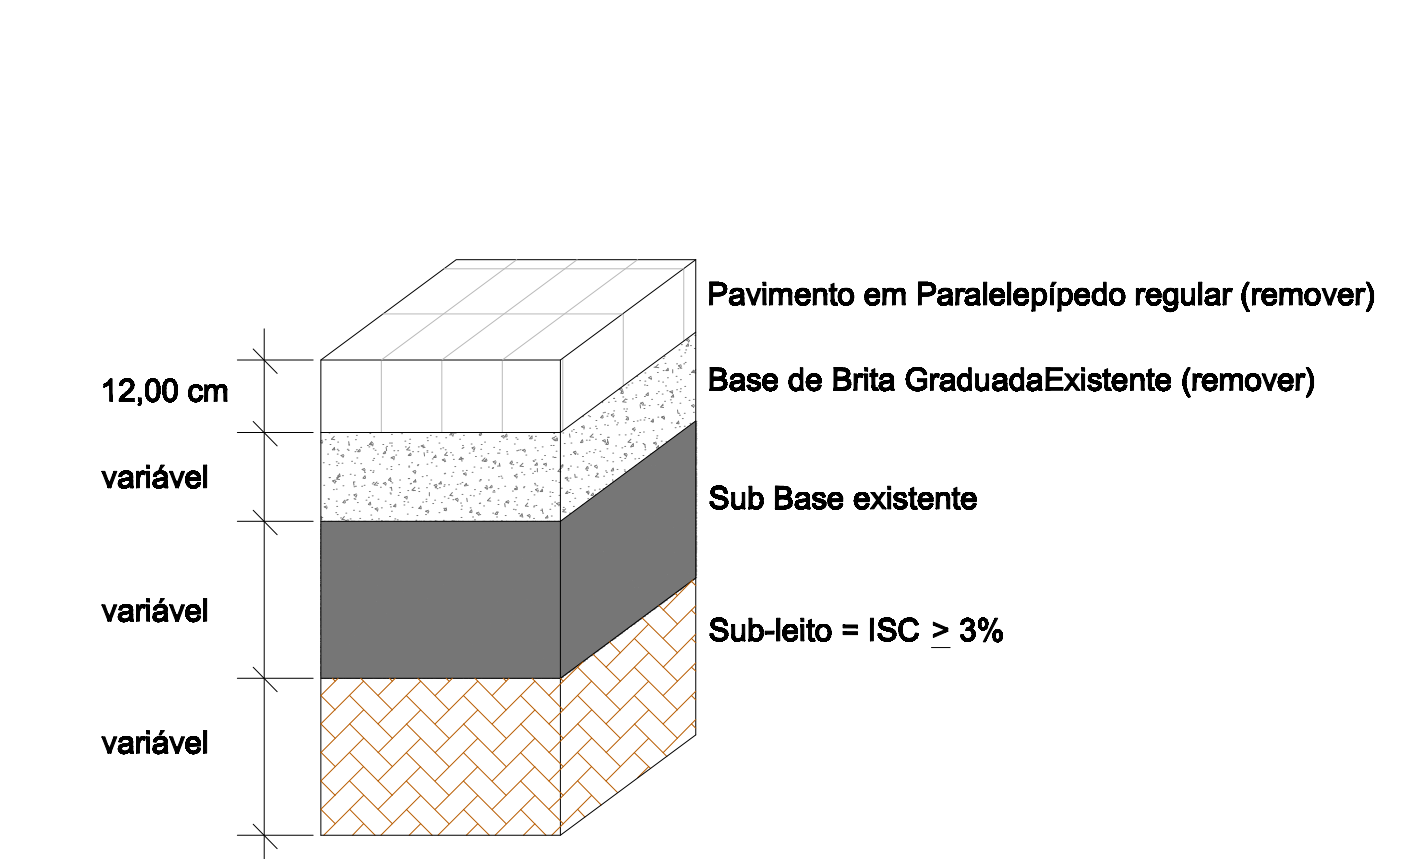


05 PERFIL TRECHO COM PARALELEPÍPEDO - A REMOVER
SEM ESCALA

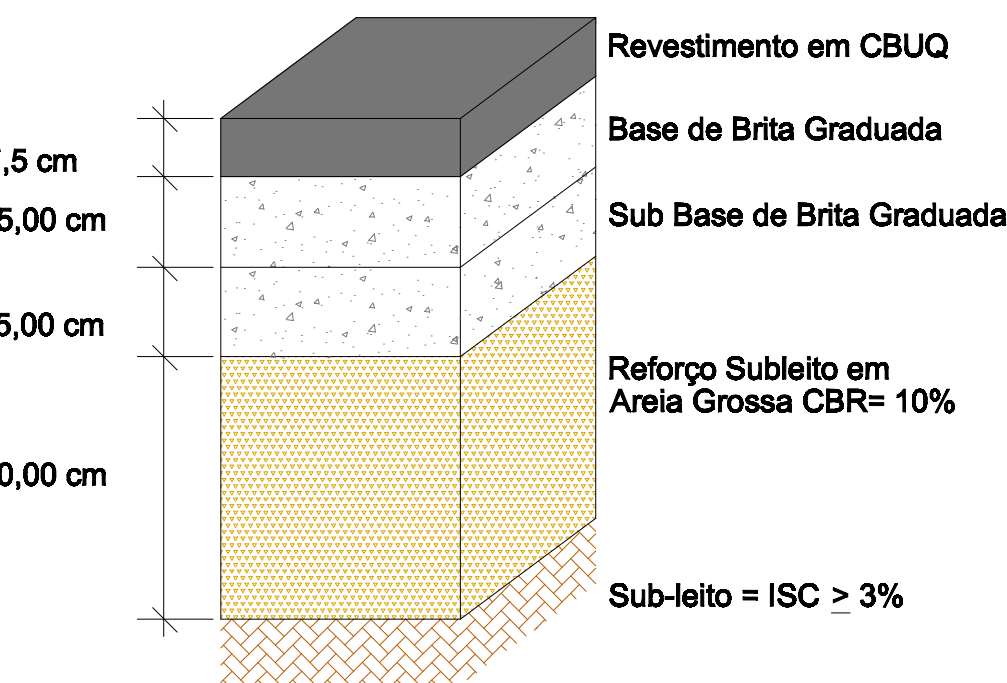

06 PERFIL DA PAVIMENTAÇÃO - LEITO CARROÇÁVEL
SEM ESCALA

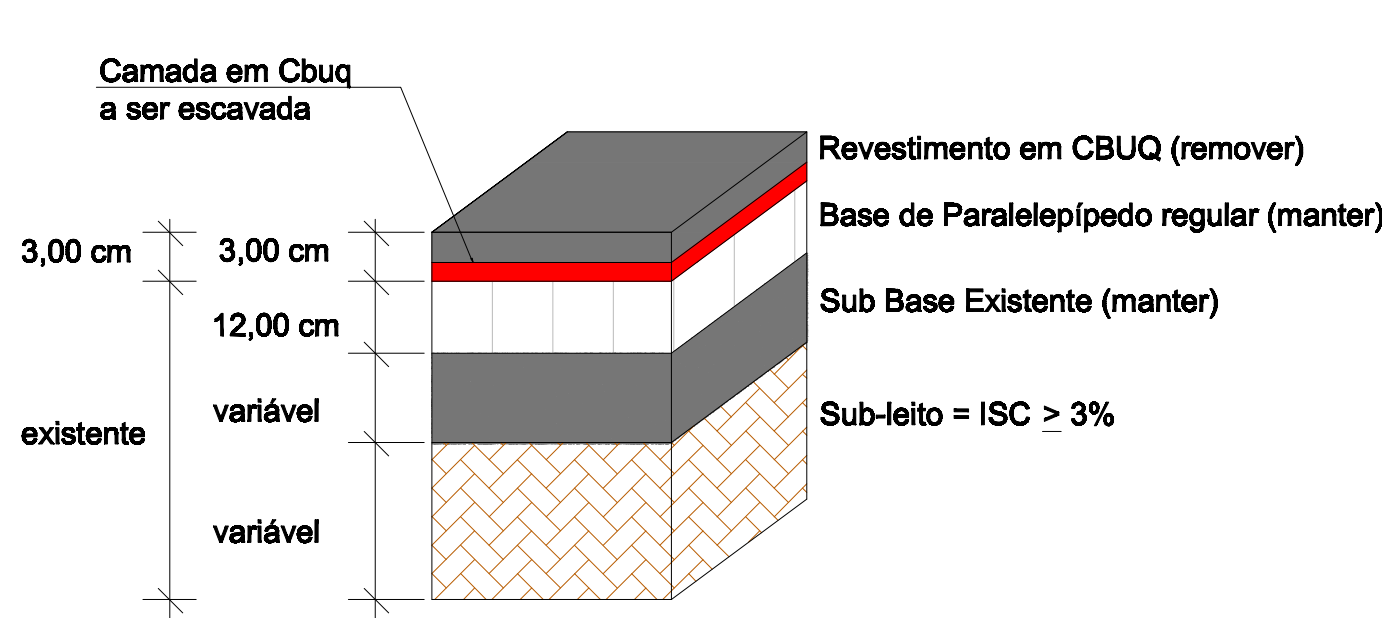


07 PERFIL CAMADA DE CBUQ EXISTENTE - A REMOVER
SEM ESCALA

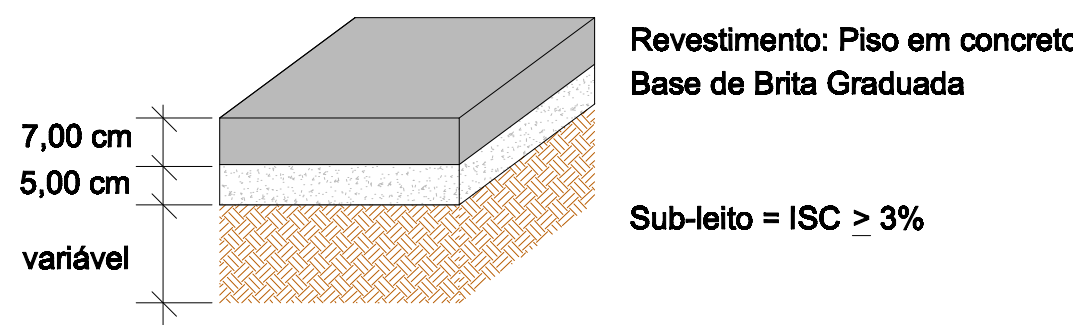


08 PERFIL CALÇADAS
SEM ESCALA

Observação: acrescentar no piso de concreto junta plástica de 20x20cm a cada 1,5m, rampa em cimentado, inclinação 0,30%; Piso látil de alvenaria na cor vermelha no contorno da rampa;

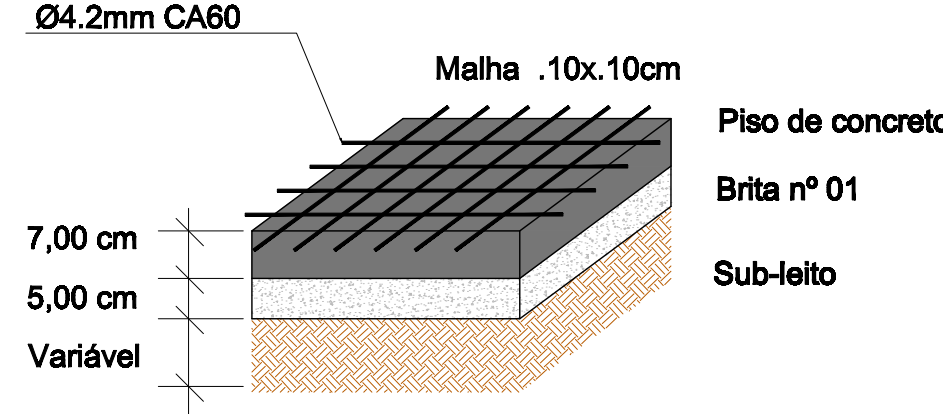

09 PERFIL CALÇADAS - RAMPA GARAGENS
SEM ESCALA

OBS: Nas entradas de garagem, as calçadas deverão conter reforço com malha metálica (3,00m x 2,10m) Concreto com fck 20Mpa com armadura Ø 4.2mm CA60

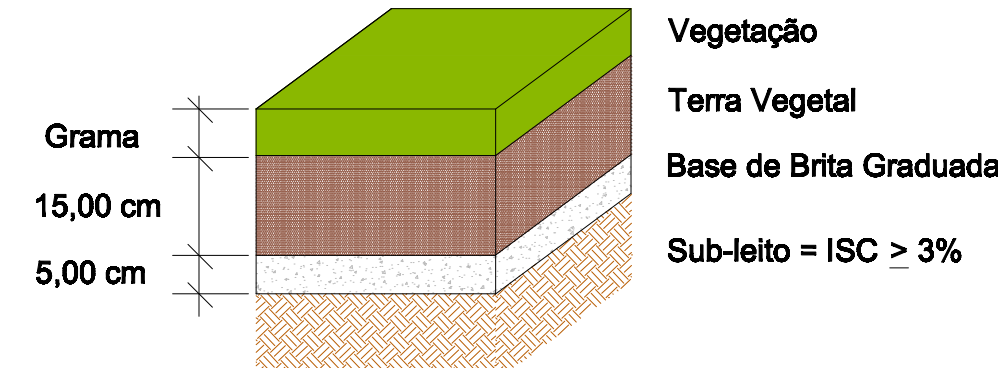

10 PERFIL CANTEIRO CENTRAL
SEM ESCALA

OBS: Canteiro a ser executado no trecho próximo as Ruas Dr. Augusto S. Lopes e Av. Assis Brasil.



UNIDADE DE GERENCIAMENTO DE PROJETOS

PAC 2 - PAVIMENTAÇÃO DE VIAS ESTRUTURANTES
RUA ZEFERINO COSTA - PAVIMENTAÇÃO TRECHO 01

EQUIPE TÉCNICA DA UGP
Arq. Kaiser Garcia Fontoura - CAU A 74856-0 RRTNº 3385942
Eng. Civil Antônio Viana - CREA RS 65778 ARTNº 8050124/8050125
Eng. Civil Patrícia Waltzer - CREA RS 139996 ARTNº 7920176
Bióloga Adalgisa Milach - CRBio RS 58020-03D
Eng. Eletrecista André Sedres Alves - CREA RS152096

Av. Femeira Viana, nº. 1135, Areal, CEP 96085-000, Pelotas/RS - Tel.: (053) 3227 15 13
Site: www.pelotas.rs.gov.br - E-mail: ugp@pelotas.com.br

Data
JUN/2015

Escala
1 / 750

Prancha
11/17