


LEGENDA		Unidades
Bancos		12
Lixeiras		06

01 | PLANTA BAIXA - PROJETO DE REQUALIFICAÇÃO INTERVENÇÃO DO PASSEIO Escala 1:500




02 | PLANTA DE SITUAÇÃO - PROJETO DE REQUALIFICAÇÃO INTERVENÇÃO DO PASSEIO SEM ESCALA

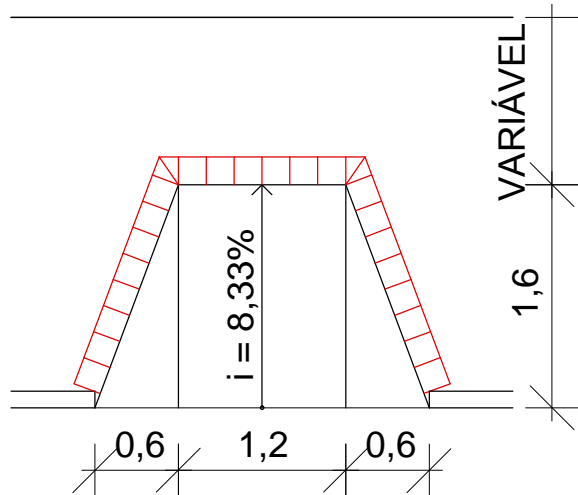


As rampas de acessibilidade foram projetadas de acordo com a ABNT NBR 9050:2004  
Rampa em concreto, inclinação 8,33%.  
Piso tátil de alerta na cor vermelha no contorno da rampa.


03 | RAMPA CADEIRANTES sem escala

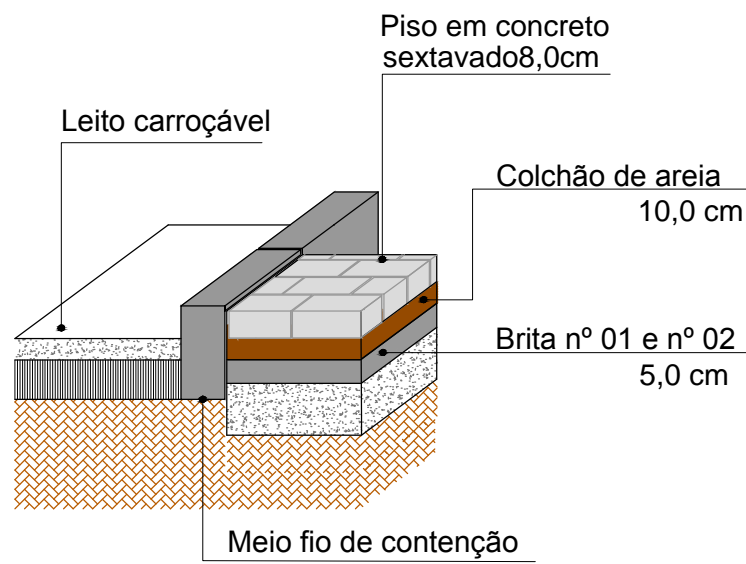

04 | CORTE ESQUEMÁTICO - PISO DO PASSEIO sem escala

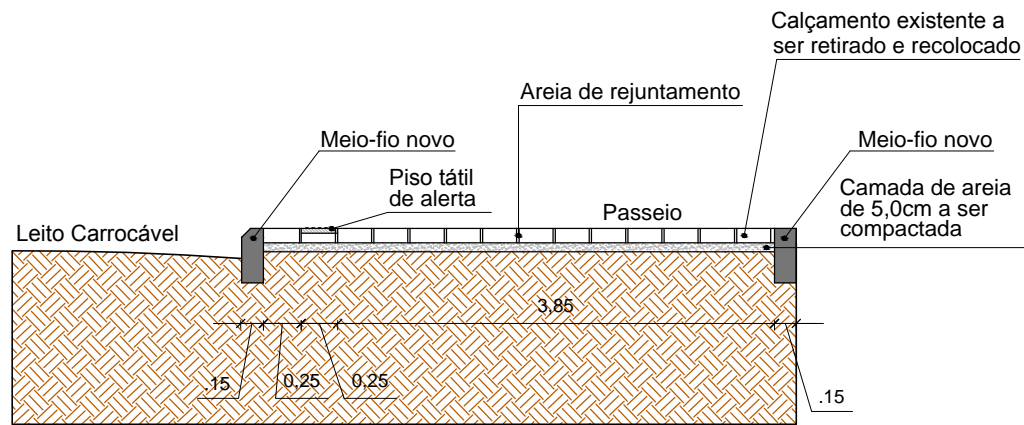

05 | CORTE DO PASSEIO EXISTENTE sem escala

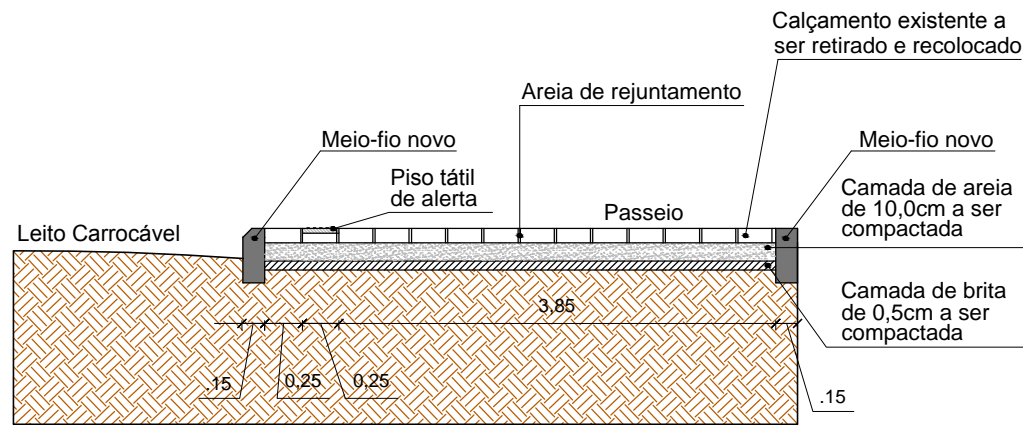

06 | CORTE DO TRECHO NOVO PASSEIO sem escala



SECRETARIA DE COORDENAÇÃO E PLANEJAMENTO  
UNIDADE DE GERENCIAMENTO DE PROJETOS

PRAÇA ARATIBA  
REQUALIFICAÇÃO - CALÇADÃO BALNEÁRIO DOS PRAZERES

EQUIPE TÉCNICA DA UGP  
Arq. Alexandre Silveira Vergara

Prancha  
02/02

Escala  
1 / 500  
Data  
JUL / 2015