


Planta Baixa
Escala: 1/500

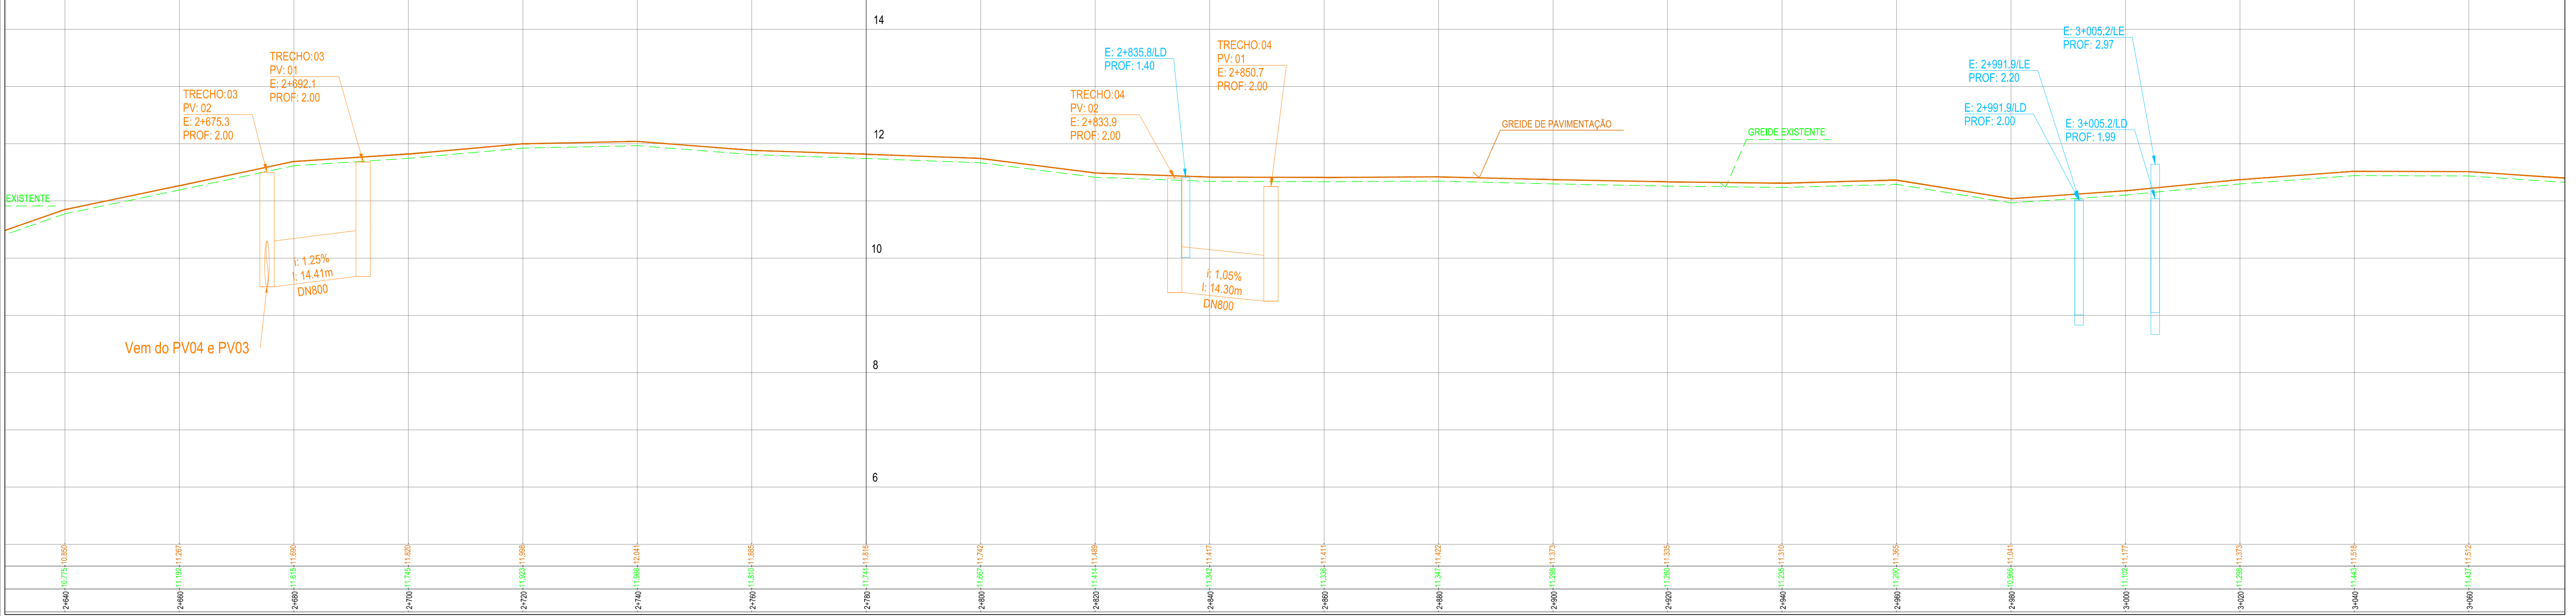

Perfil Longitudinal
Escala - H: 1/500
V: 1/50

LEGENDA:

CONVENÇÕES DE PROJETO

CONVENÇÕES TOPOGRÁFICAS

REVISÃO	OBSERVAÇÕES	DATA	VISTO
PREFEITURA MUNICIPAL DE PELOTAS UNIDADE DE GERENCIAMENTO DE PROJETOS - UGP			
PROJETO DE MOBILIDADE URBANA Eduardo Leite - Prefeito Municipal Jair Seidel - Secretário Executivo da UGP			
PROJETO:	INCORP CONSULTORIA E ASSESSORIA LTDA.	ARQUIVO:	MUMD-01-PEDRR04.dwg
RESPONSÁVEL TÉCNICO:	ENGº JOSÉ CARLOS TEIXEIRA TEDESCO CREA: 005546/RS	DATA:	MAR/2015
PROJETO DE DRENAGEM		ESCALA:	INDICADA
ZONA URBANA DO MUNICÍPIO DE PELOTAS/RS		REVISÃO:	R03
RUA MARECHAL DEODORO		FRANCHA:	10/10
PLANTA BAIXA E DETALHES			