


# TRECHO 1

Planta Baixa  
Escala: 1/500

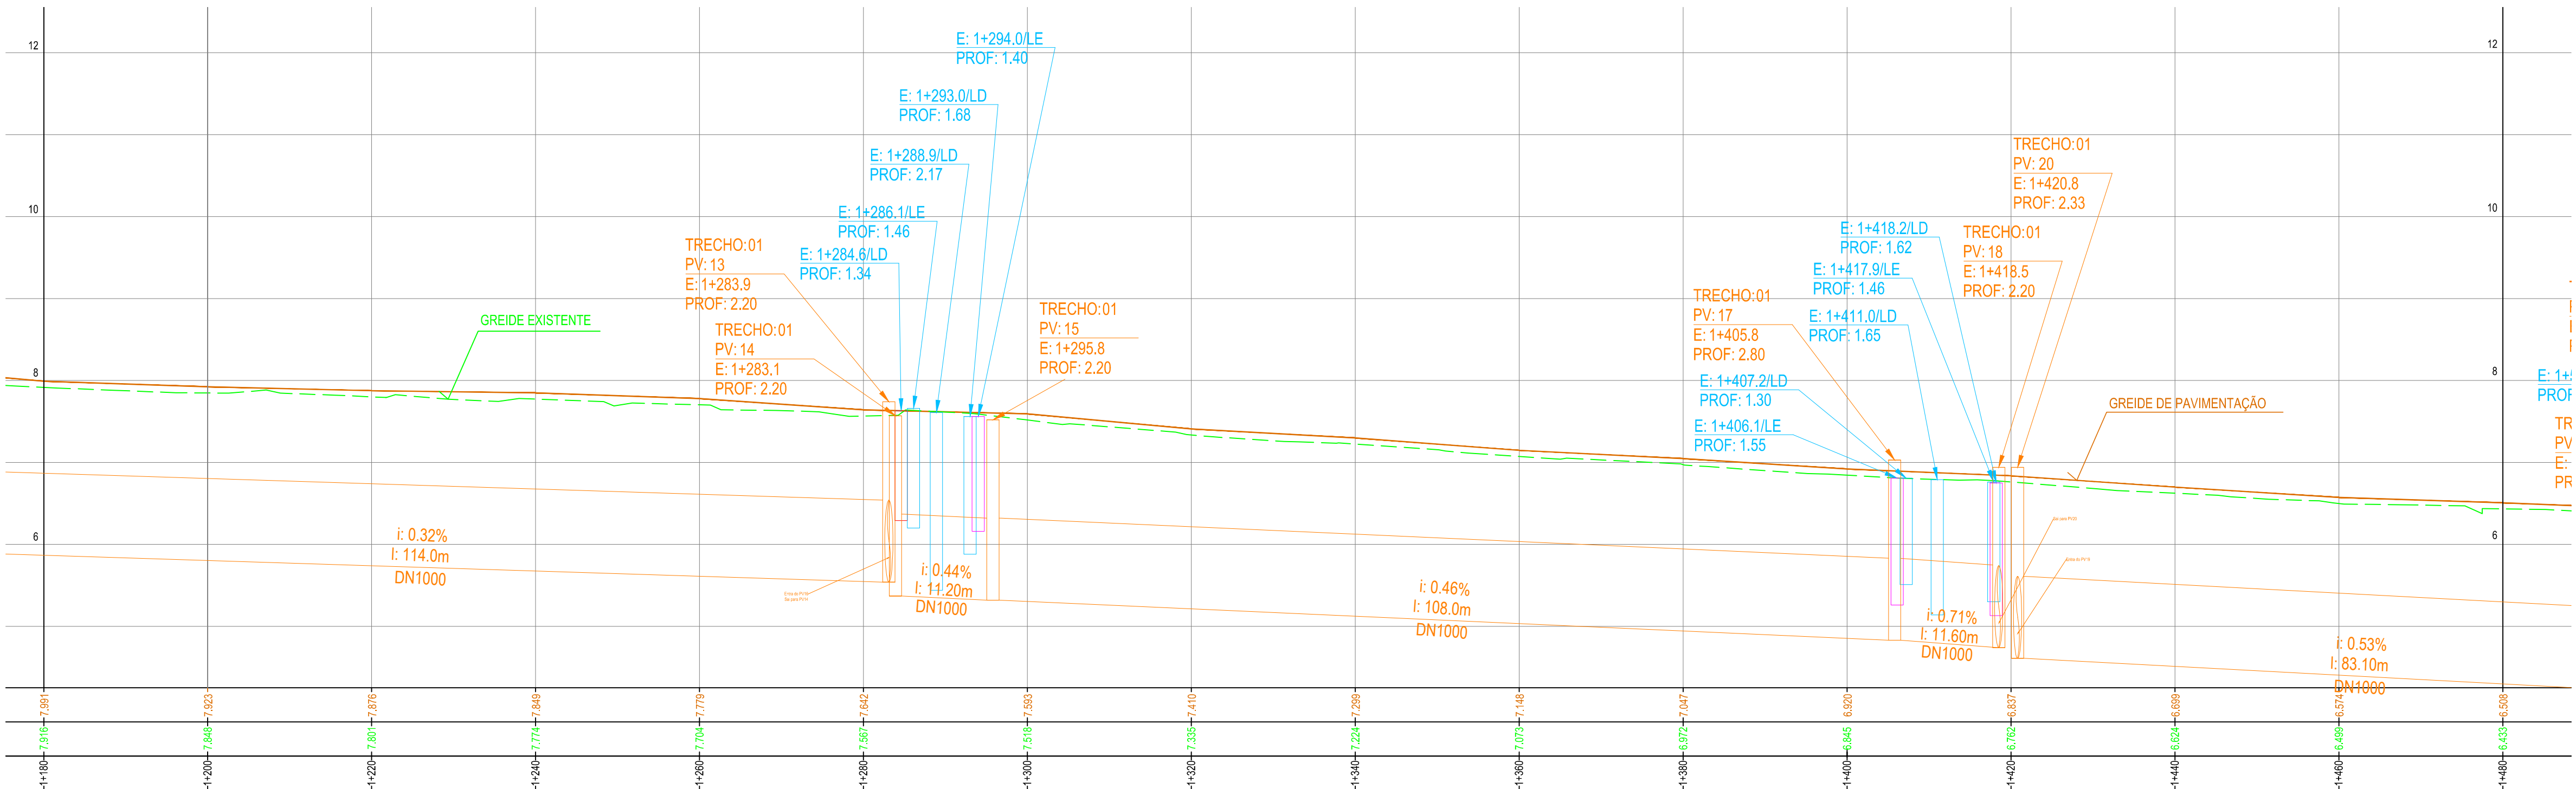

Perfil Longitudinal  
Escala - H: 1/500  
V: 1/50

**LEGENDA:**


**CONVENÇÕES DE PROJETO**


**CONVENÇÕES TOPOGRÁFICAS**


REVISÃO	OBSERVAÇÕES	DATA	VISTO
	<b>PREFEITURA MUNICIPAL DE PELOTAS</b> UNIDADE DE GERENCIAMENTO DE PROJETOS - UGP		
<b>P R O J E T O DE MOBILIDADE URBANA</b> Eduardo Leite - Prefeito Municipal   Jair Seidel - Secretário Executivo da UGP			
PROJETO: INCORP CONSULTORIA E ACESSORIA LTDA.	ARQUIVO: MUUG-01-PEDRR05.dwg		
RESPONSÁVEL TÉCNICO: ENGº JOSÉ CARLOS TEIXEIRA TEDESCO CREA: 005546/RS	DATA: FEV/2015		
TRECHO: ZONA URBANA DO MUNICÍPIO DE PELOTAS/RS	ESCALA: INDICADA		
RUA GENERAL OSÓRIO	REVISÃO: R03		
PLANTA BAIXA	PRANCHA: 05/11		