


Planta Baixa
Escala: 1/500

LEGENDA:		

CONVENÇÕES DE PROJETO	

CONVENÇÕES TOPOGRÁFICAS	

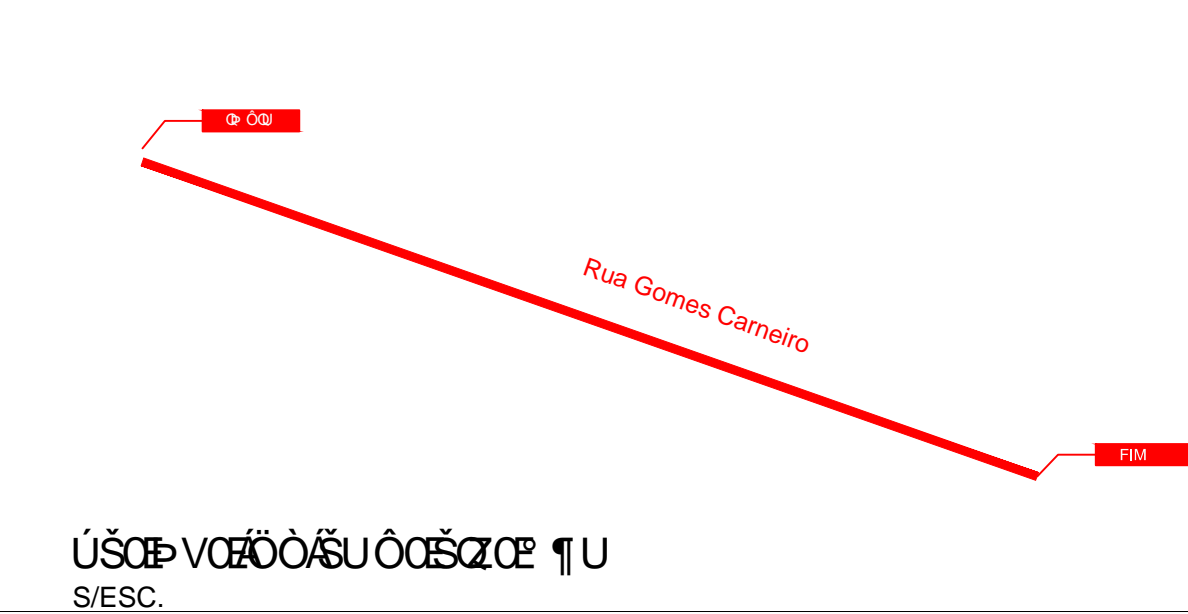

REVISÃO	OBSERVAÇÕES	DATA	VISTO
<div>PREFEITURA MUNICIPAL DE PELOTAS UNIDADE DE GERENCIAMENTO DE PROJETOS - UGP</div>			
<div>PROJETO DE MOBILIDADE URBANA Eduardo Lette - Prefeito Municipal Jair Seidel - Secretário Executivo da UGP</div>			
PROJETO: INCORP CONSULTORIA E ASSESSORIA LTDA.		ARQUIVO: MUGC-01-PEDRR02.dwg	
RESPONSÁVEL TÉCNICO: ENGº JOSÉ CARLOS TEIXEIRA TEDESCO CREA: 005546/RS		DATA: JUN/2015	
TRECHO: ZONA URBANA DO MUNICÍPIO DE PELOTAS/RS		ESCALA: INDICADA	
RUA GOMES CARNEIRO		REVISÃO: R02	
PLANTA BAIXA E DETALHES		PRANCHA: 02/03	