


Planta Baixa
Escala: 1/500

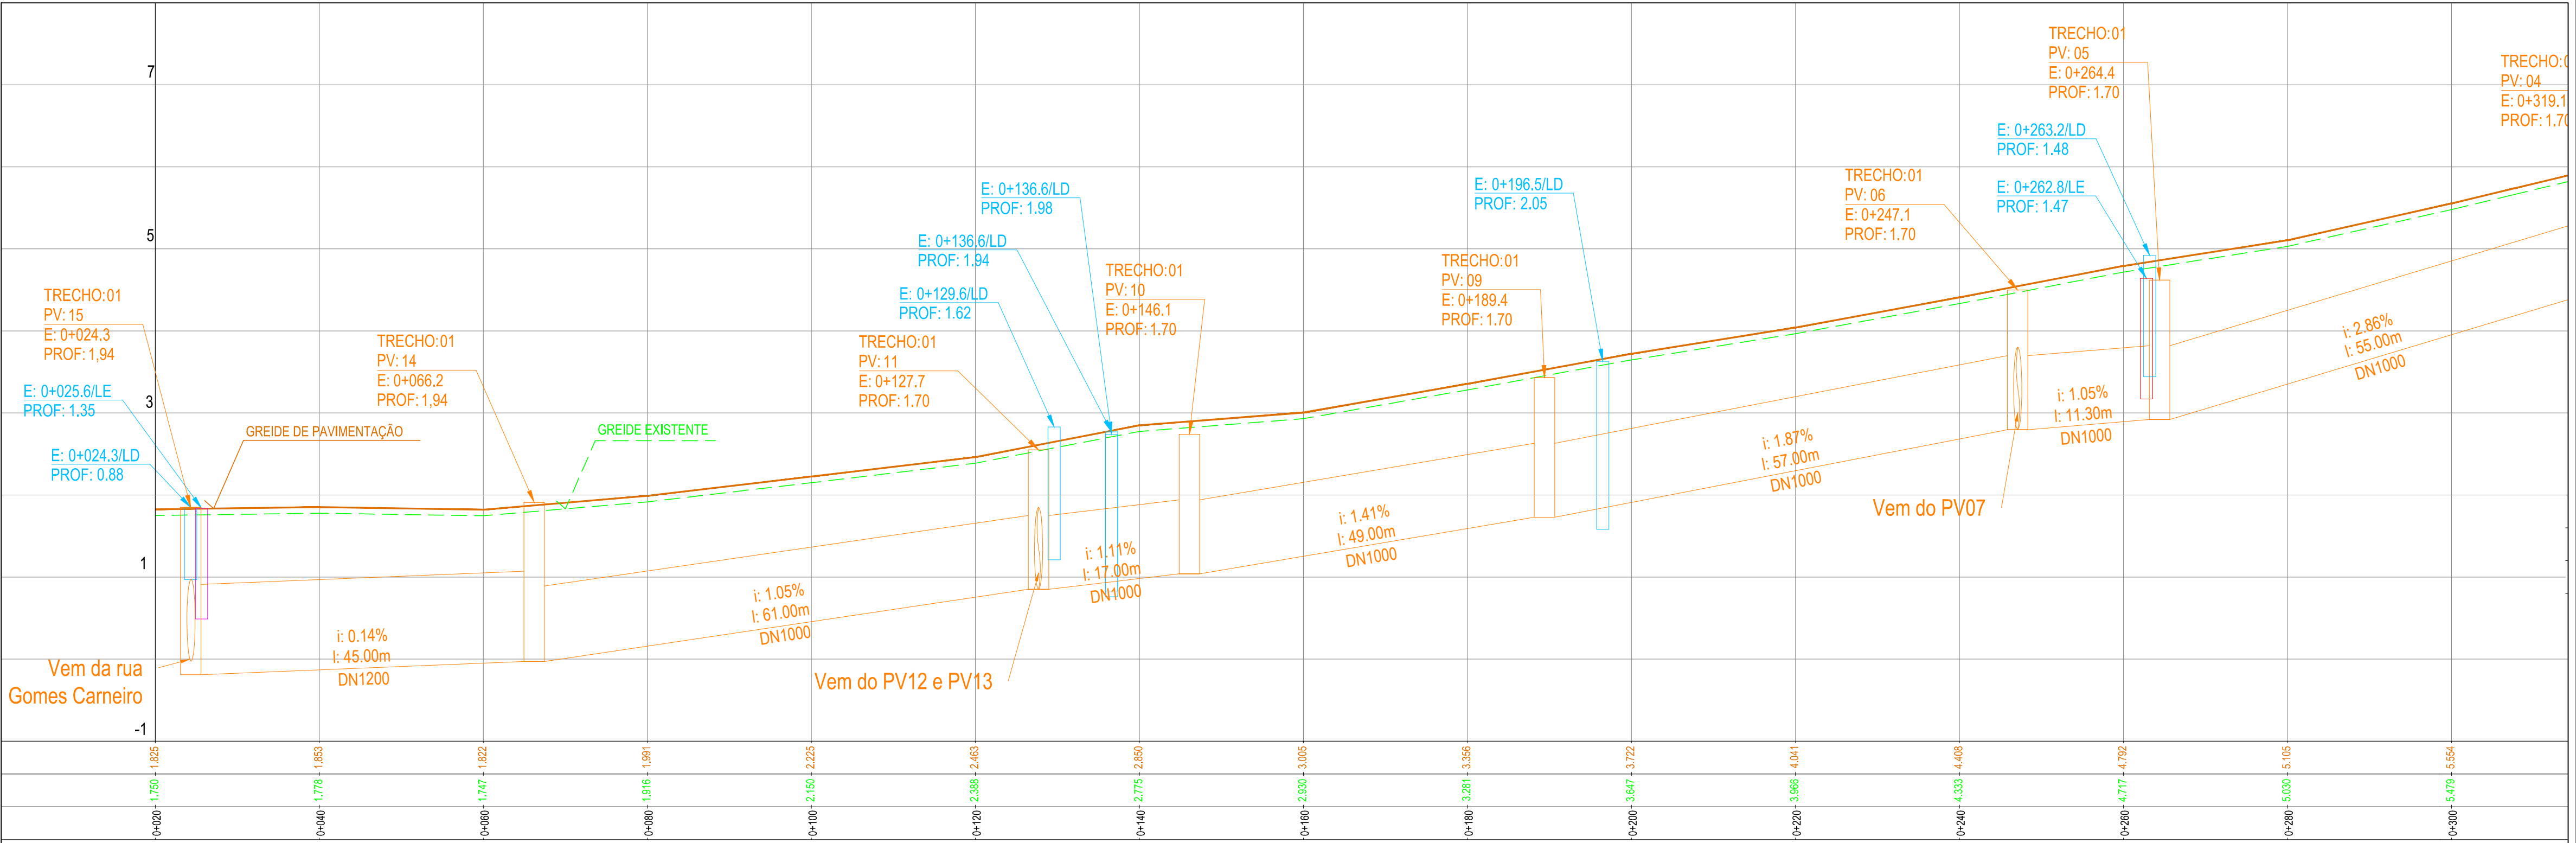

Perfil Longitudinal
Escala - H: 1/500
V: 1/50

LEGENDA:

CONVENÇÕES DE PROJETO

CONVENÇÕES TOPOGRÁFICAS

REVISÃO	OBSERVAÇÕES	DATA	VISTO
PREFEITURA MUNICIPAL DE PELOTAS UNIDADE DE GERENCIAMENTO DE PROJETOS - UGP			
PROJETO DE MOBILIDADE URBANA Eduardo Leite - Prefeito Municipal Jair Seidel - Secretário Executivo da UGP			
PROJETO:	INCORP CONSULTORIA E ACESSORIA LTDA.		ARQUIVO:
RESPONSÁVEL TÉCNICO:	ENGº JOSÉ CARLOS TEIXEIRA TEDESCO CREA: 005546/RS		DATA:
TRECHO:	ZONA URBANA DO MUNICÍPIO DE PELOTAS/RS		ESCALA:
PROJETO DE DRENAGEM			INDICADA
RUA MARECHAL DEODORO			PRANCHA:
PLANTA BAIXA E DETALHES			01/10