



PLANTA BAIXA
ESCALA = 1/500

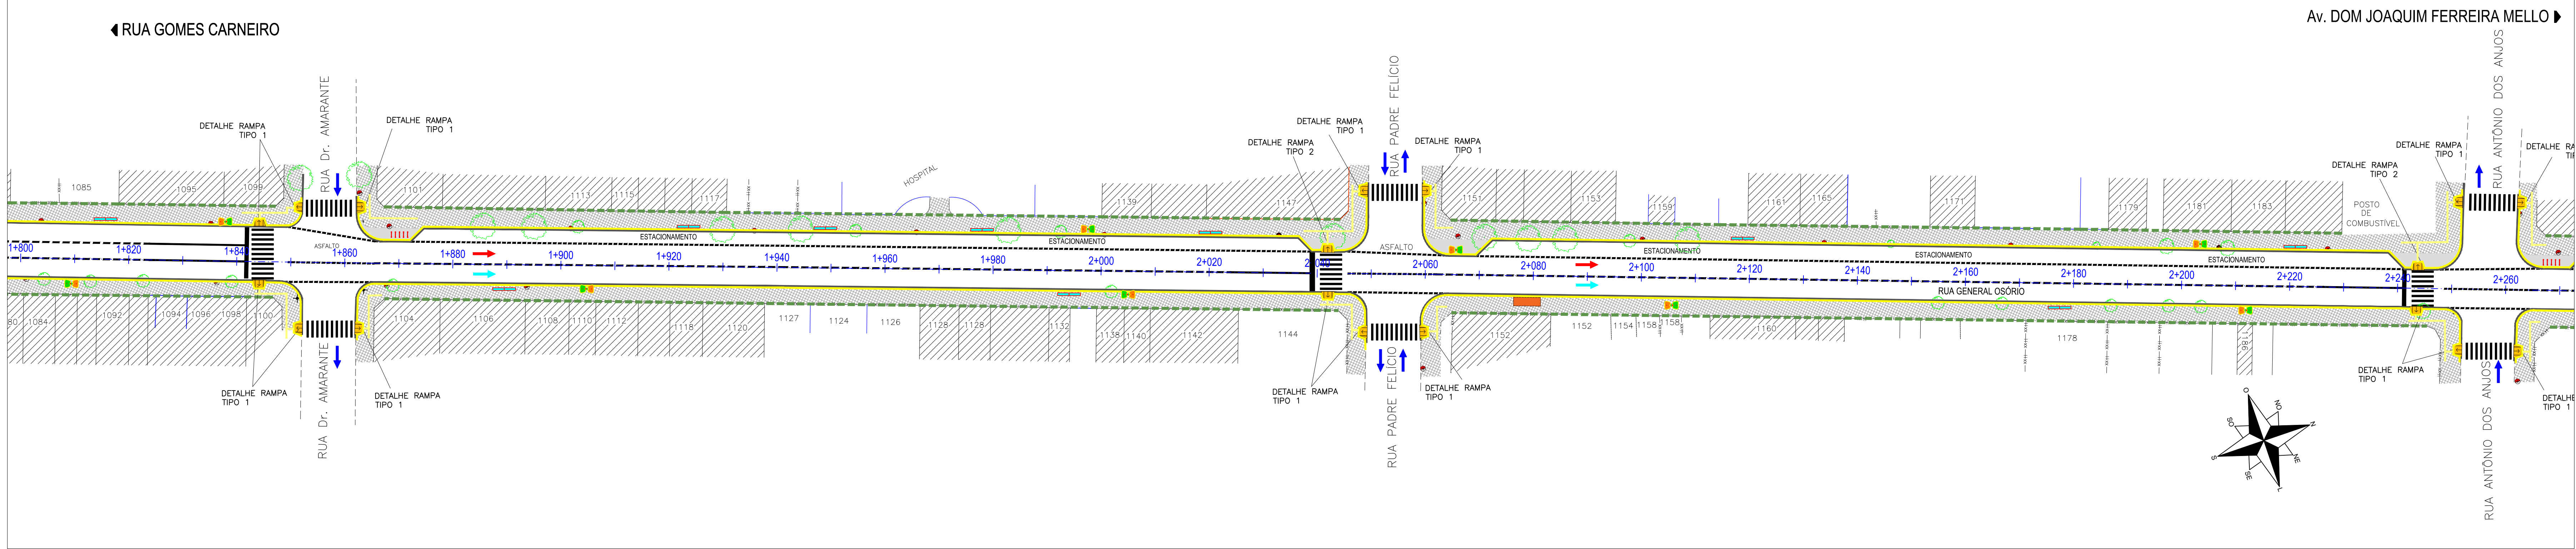

PLANTA BAIXA
ESCALA = 1/500

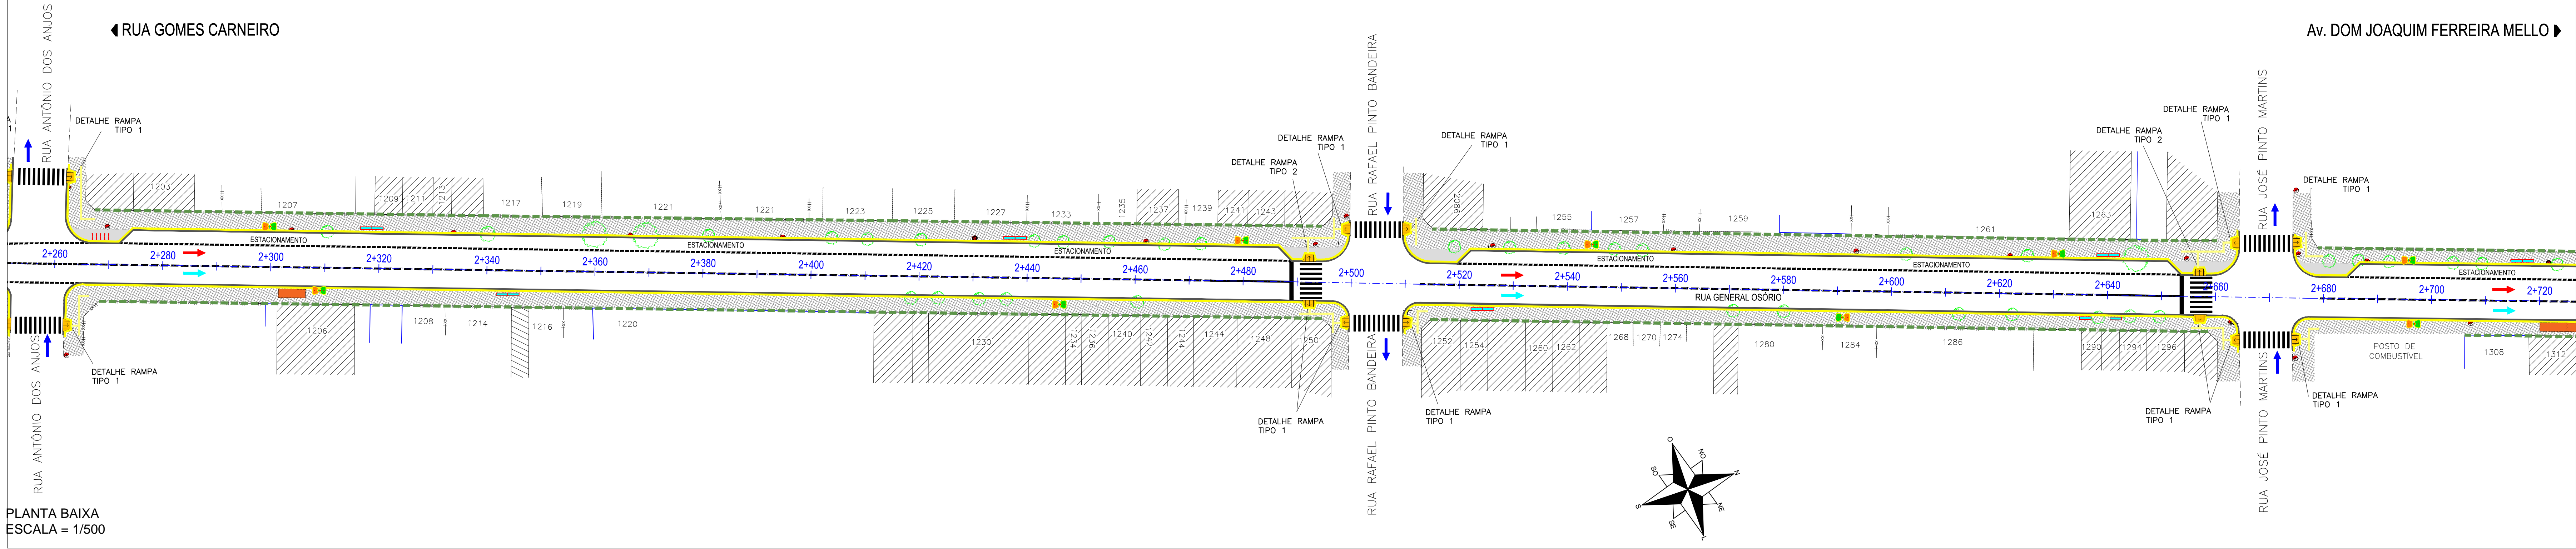

PLANTA BAIXA
ESCALA = 1/500

CONVENÇÕES DO PROJETO	
	MEIO-FIO
	PODOTÁTIL
	PODOTÁTIL DIRECIONAL
	EIXO PROJETADO
	LIMITE DO PASSEIO
	FLUXO PRINCIPAL
	FLUXO SECUNDÁRIO
	FLUXO CORREDOR ÔNIBUS
	PASSEIO PROJETADO
	PASSEIO-EXISTENTE
	GRAMA
	LIXEIRAS
	PARADA DE ÔNIBUS - Posses com largura maior que 3,20m
	PARADA DE ÔNIBUS - Posses com largura menor que 3,20m
	FRADES
	BICICLETARIOS
	BANCOS
	POSTES EXISTENTES
	ARVORES NOVAS COM GRELHA DE PROTEÇÃO
	ARVORES
	REBAIXO DE CALÇADA

REVISÃO	OBSERVAÇÕES	DATA	VISTO
	PREFEITURA MUNICIPAL DE PELOTAS UNIDADE DE GERENCIAMENTO DE PROJETOS - UGP		
PROJETO DE MOBILIDADE URBANA Eduardo Leite - Prefeito Municipal Jair Seidel - Secretário Executivo da UGP			
PROJETO: INCORP CONSULTORIA E ASSESSORIA LTDA.	ARQUIVO: MUGO-01-PELURR04.dwg		
RESPONSÁVEL TÉCNICO: ENGº JOSE CARLOS TEIXEIRA TEDESCO CREA: 005546/R\$	DATA: AGO/2015		
PROJETO URBANÍSTICO		ESCALA: 1/500	
TÍTULO: ZONA URBANA DO MUNICÍPIO DE PELOTAS/R\$	REVISÃO: R04		
RUA GENERAL OSÓRIO		PRONOME:	
PROJETO URBANÍSTICO - PLANTA BAIXA			02/03