


Planta Baixa
Escala: 1/500

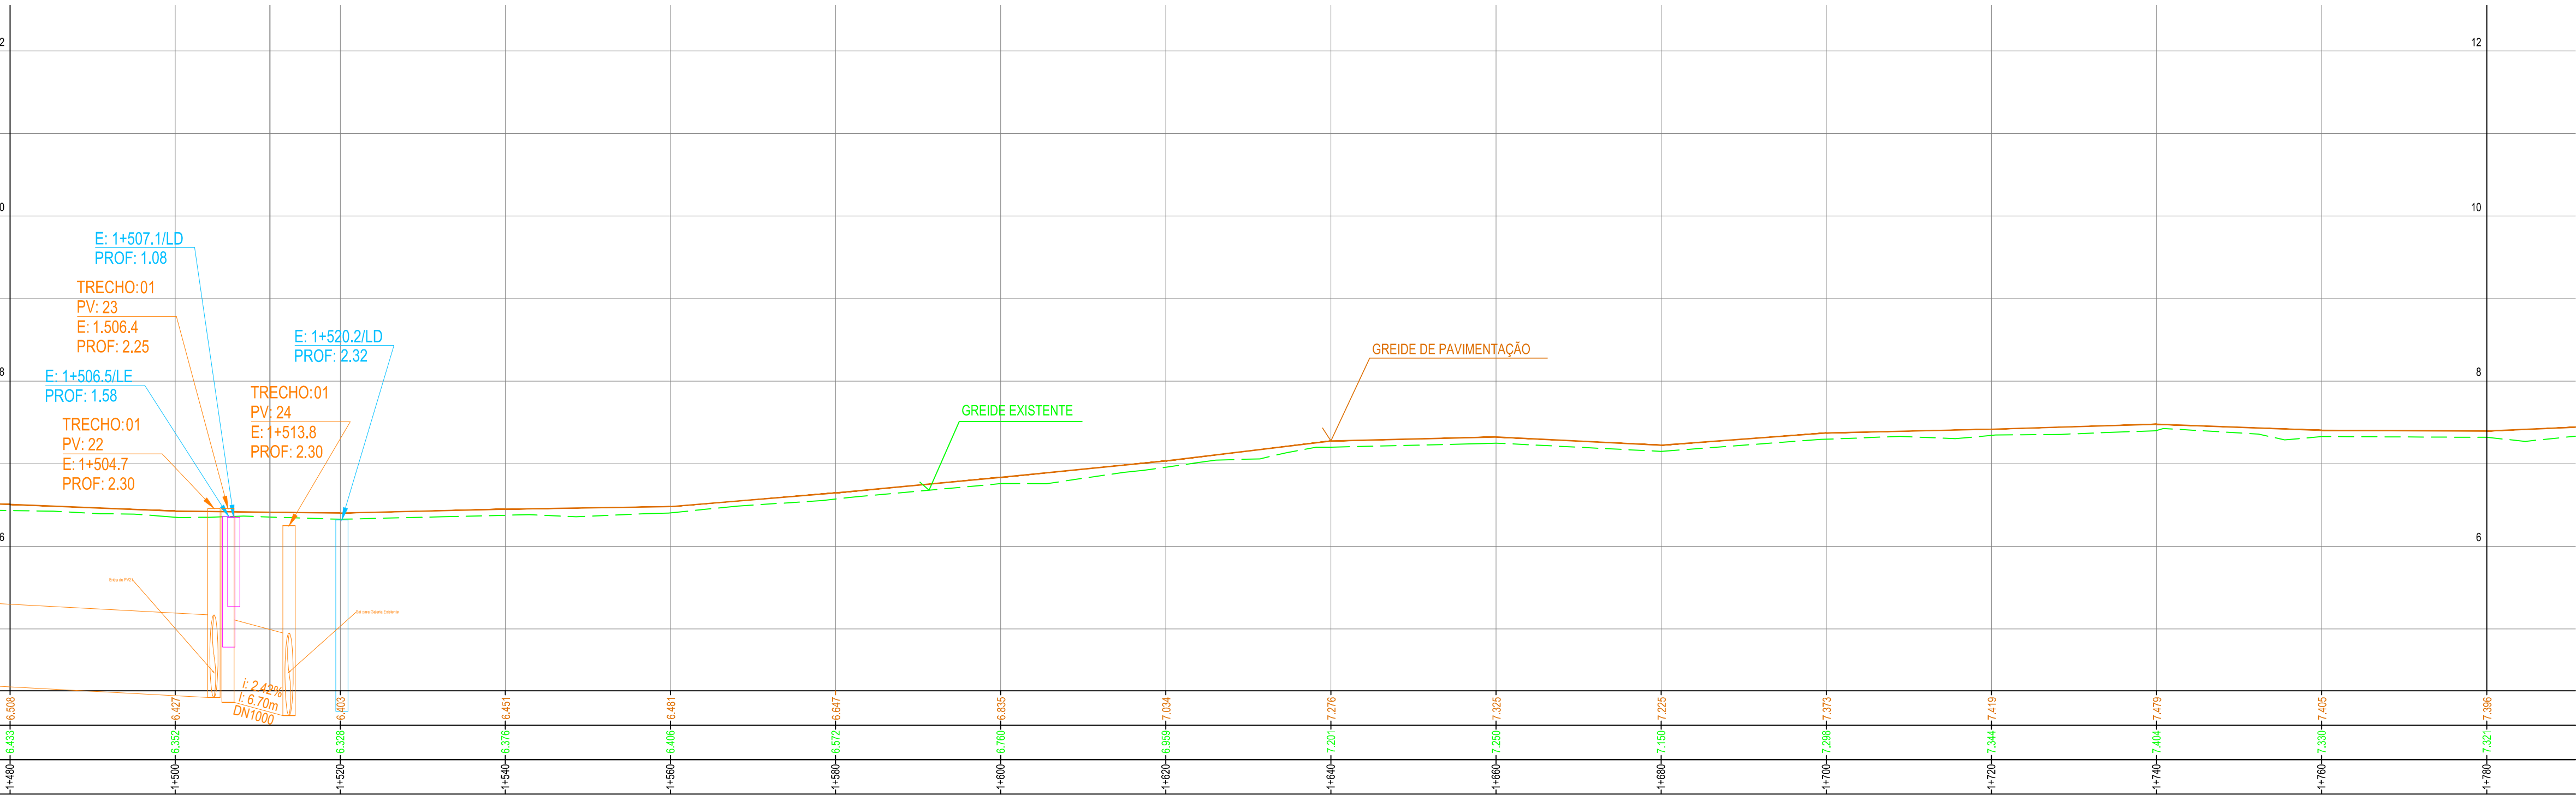

Perfil Longitudinal
Escala - H: 1/500
V: 1/50

LEGENDA:

CONVENÇÕES DE PROJETO

CONVENÇÕES TOPOGRÁFICAS

REVISÃO	OBSERVAÇÕES	DATA	VISTO
PREFEITURA MUNICIPAL DE PELOTAS UNIDADE DE GERENCIAMENTO DE PROJETOS - UGP			
P R O J E T O DE MOBILIDADE URBANA Eduardo Leite - Prefeito Municipal Jair Seidel - Secretário Executivo da UGP			
PROJETO: INCCORP CONSULTORIA E ACESSORIA LTDA.		ARQUIVO: MUGO-01-PEDRR05.dwg	
RESPONSÁVEL TÉCNICO: ENGº JOSÉ CARLOS TEIXEIRA TEDESCO CREA: 005546/RS		DATA: FEV/2015	
TRECHO: ZONA URBANA DO MUNICÍPIO DE PELOTAS/RS		ESCALA: INDICADA	
RUA GENERAL OSÓRIO		REVISÃO: R03	
PLANTA BAIXA		PRANCHA: 06/11	