

LOCALIZAÇÃO  
SEM ESCALA

ARTICULAÇÃO

ESPECIFICAÇÃO DE PISOS

COR / LEGENDA	OTD	DESCRIÇÃO
	-	PINTURA NO ASFALTO PARA DEMARCAÇÃO DE CICLOVIA
	-	VESTIÇÃO
	240,25m	PISO TÁIL DE ALEREA E DIRECIONAL
	-	PAVIMENTAÇÃO DA RUA
	440,58m²	BLOCO DE CONCRETO TIPO "HOLLAND" - COR CINZA ESCURO
	1.965,97m²	BLOCO DE CONCRETO TIPO "HOLLAND" - COR CINZA NATURAL

ESPECIFICAÇÃO DE MOBILIÁRIO URBANO

MOBILIÁRIO Nº	OTD	DESCRIÇÃO
01	24	BAIXO 80x60x45cm
02	10	BAIXO 200x60x45cm
03	04	BAIXO 400x60x45cm COM ENCOSTO
04	10	ARVOREIRA
05	10	BICICLETÁRIO
06	14	LUMINÁRIA
07	02	BAIXO EM L DE CONCRETO MED. 400x400x45cm
08	04	BAIXO EM L DE CONCRETO MED. 400x380x45cm
09	02	BAIXO EM L DE CONCRETO MED. 400x380x45cm
10	02	BAIXO EM L DE CONCRETO MED. 400x380x45cm
11	21	BA. LIZADOR
12	01	PA. CO. MULTUSO
13	10	LIXEIRA DUPLA SELETIVA ML DE MADEIRA PLÁSTICA

LEGENDA

COR / LEGENDA	OTD	DESCRIÇÃO
	-	A CONSTRUIR
	-	A DEMOLIR
CX-BL	-	CAIXA COM BOCA DE LOBO EXISTENTE
CX	-	CAIXA NÃO DETERMINADA EXISTENTE
SM	-	SEMA-FORO EXISTENTE
P	-	PLACA
	-	POSTE DE CONCRETO EXISTENTE
	-	LIXEIRA EXISTENTE
	-	CAIXA DE INSPEÇÃO 60x60cm COM TAMPA
	-	CAIXA DE INSPEÇÃO PLUVIAL 60x60cm COM TAMPA

ESPECIFICAÇÃO VEGETAÇÃO

COR / LEGENDA	OTD	NOME POPULAR	NOME DA ESPÉCIE
	57,96m²	CAPIWÍ DO TEXAS	PENINSSETUM SETACEUM
	298,40m²	GRAMA PRETA	OPHIOPOGON JAPONICUS
	595,52m²	GRAMA SÃO CARLOS	AXONOPUS COMPRESSUS
	63,96m²	LIRIOPE VERDE	LIRIOPE MUSCARI
	62,40m²	COLEUS	SOLENSTEMON SCUTELLAROIDES
	10	BUTIAZEIRO	BUTIA ERIOSPATA
	04	GREVILÉIA ROBUSTA (REPOSIÇÃO)	GREVILÉIA ROBUSTA

- NOTAS:
- 1 - MEDIDAS E DIMENSÕES EM METROS, EXCETO QUANDO INDICADO DE OUTRA FORMA.
  - 2 - VERIFICAR NÍVEIS E DECLIVIDADES DE ACORDO COM O PROJETO GEOMÉTRICO (E30188-D-CAN-GEA-01-00)

OTD	DESCRIÇÃO	QUANTIDADE	UNIDADE	VALOR UNITÁRIO	VALOR TOTAL
01	GRAMA COMPACTE, ANILHE (TPO - 11/09/2015)				
02	ENXERTO NÚCLEO				
03	ENXERTO NÚCLEO				
Engenharia e Consultoria Ltda.

PREFEITURA DE PELOTAS

PROJETO FINAL DE ENGENHARIA PARA CONSTRUÇÃO DE UMA RÓTULA, PAVIMENTAÇÃO DE RECHO E BRANCAÇA SOBRE O CANAL DA AV. SÃO FRANCISCO DE PAULA, QUALIFICAÇÃO DE DOIS CANTEIROS CENTRAIS DA AV. BENTO GONÇALVES E UMA PONTE NA AV. DEDERSON S. LOPES

QUALIFICAÇÃO DOS CANTEIROS CENTRAIS DA AV. BENTO GONÇALVES  
PROJETO DE URBANISMO E PAISAGISMO – PLANTA BAIXA AMPLIAÇÃO – SETOR 04  
AV. BENTO GONÇALVES, ENTRE RUA ANDRÉ DE MENDES E RUA PADRE ANJELICA

REVISÃO	DATA	DESCRIÇÃO	FEITO POR	APROVADO POR
01	23/09/2015	PLANTA BAIXA AMPLIAÇÃO	01	23/09/2015

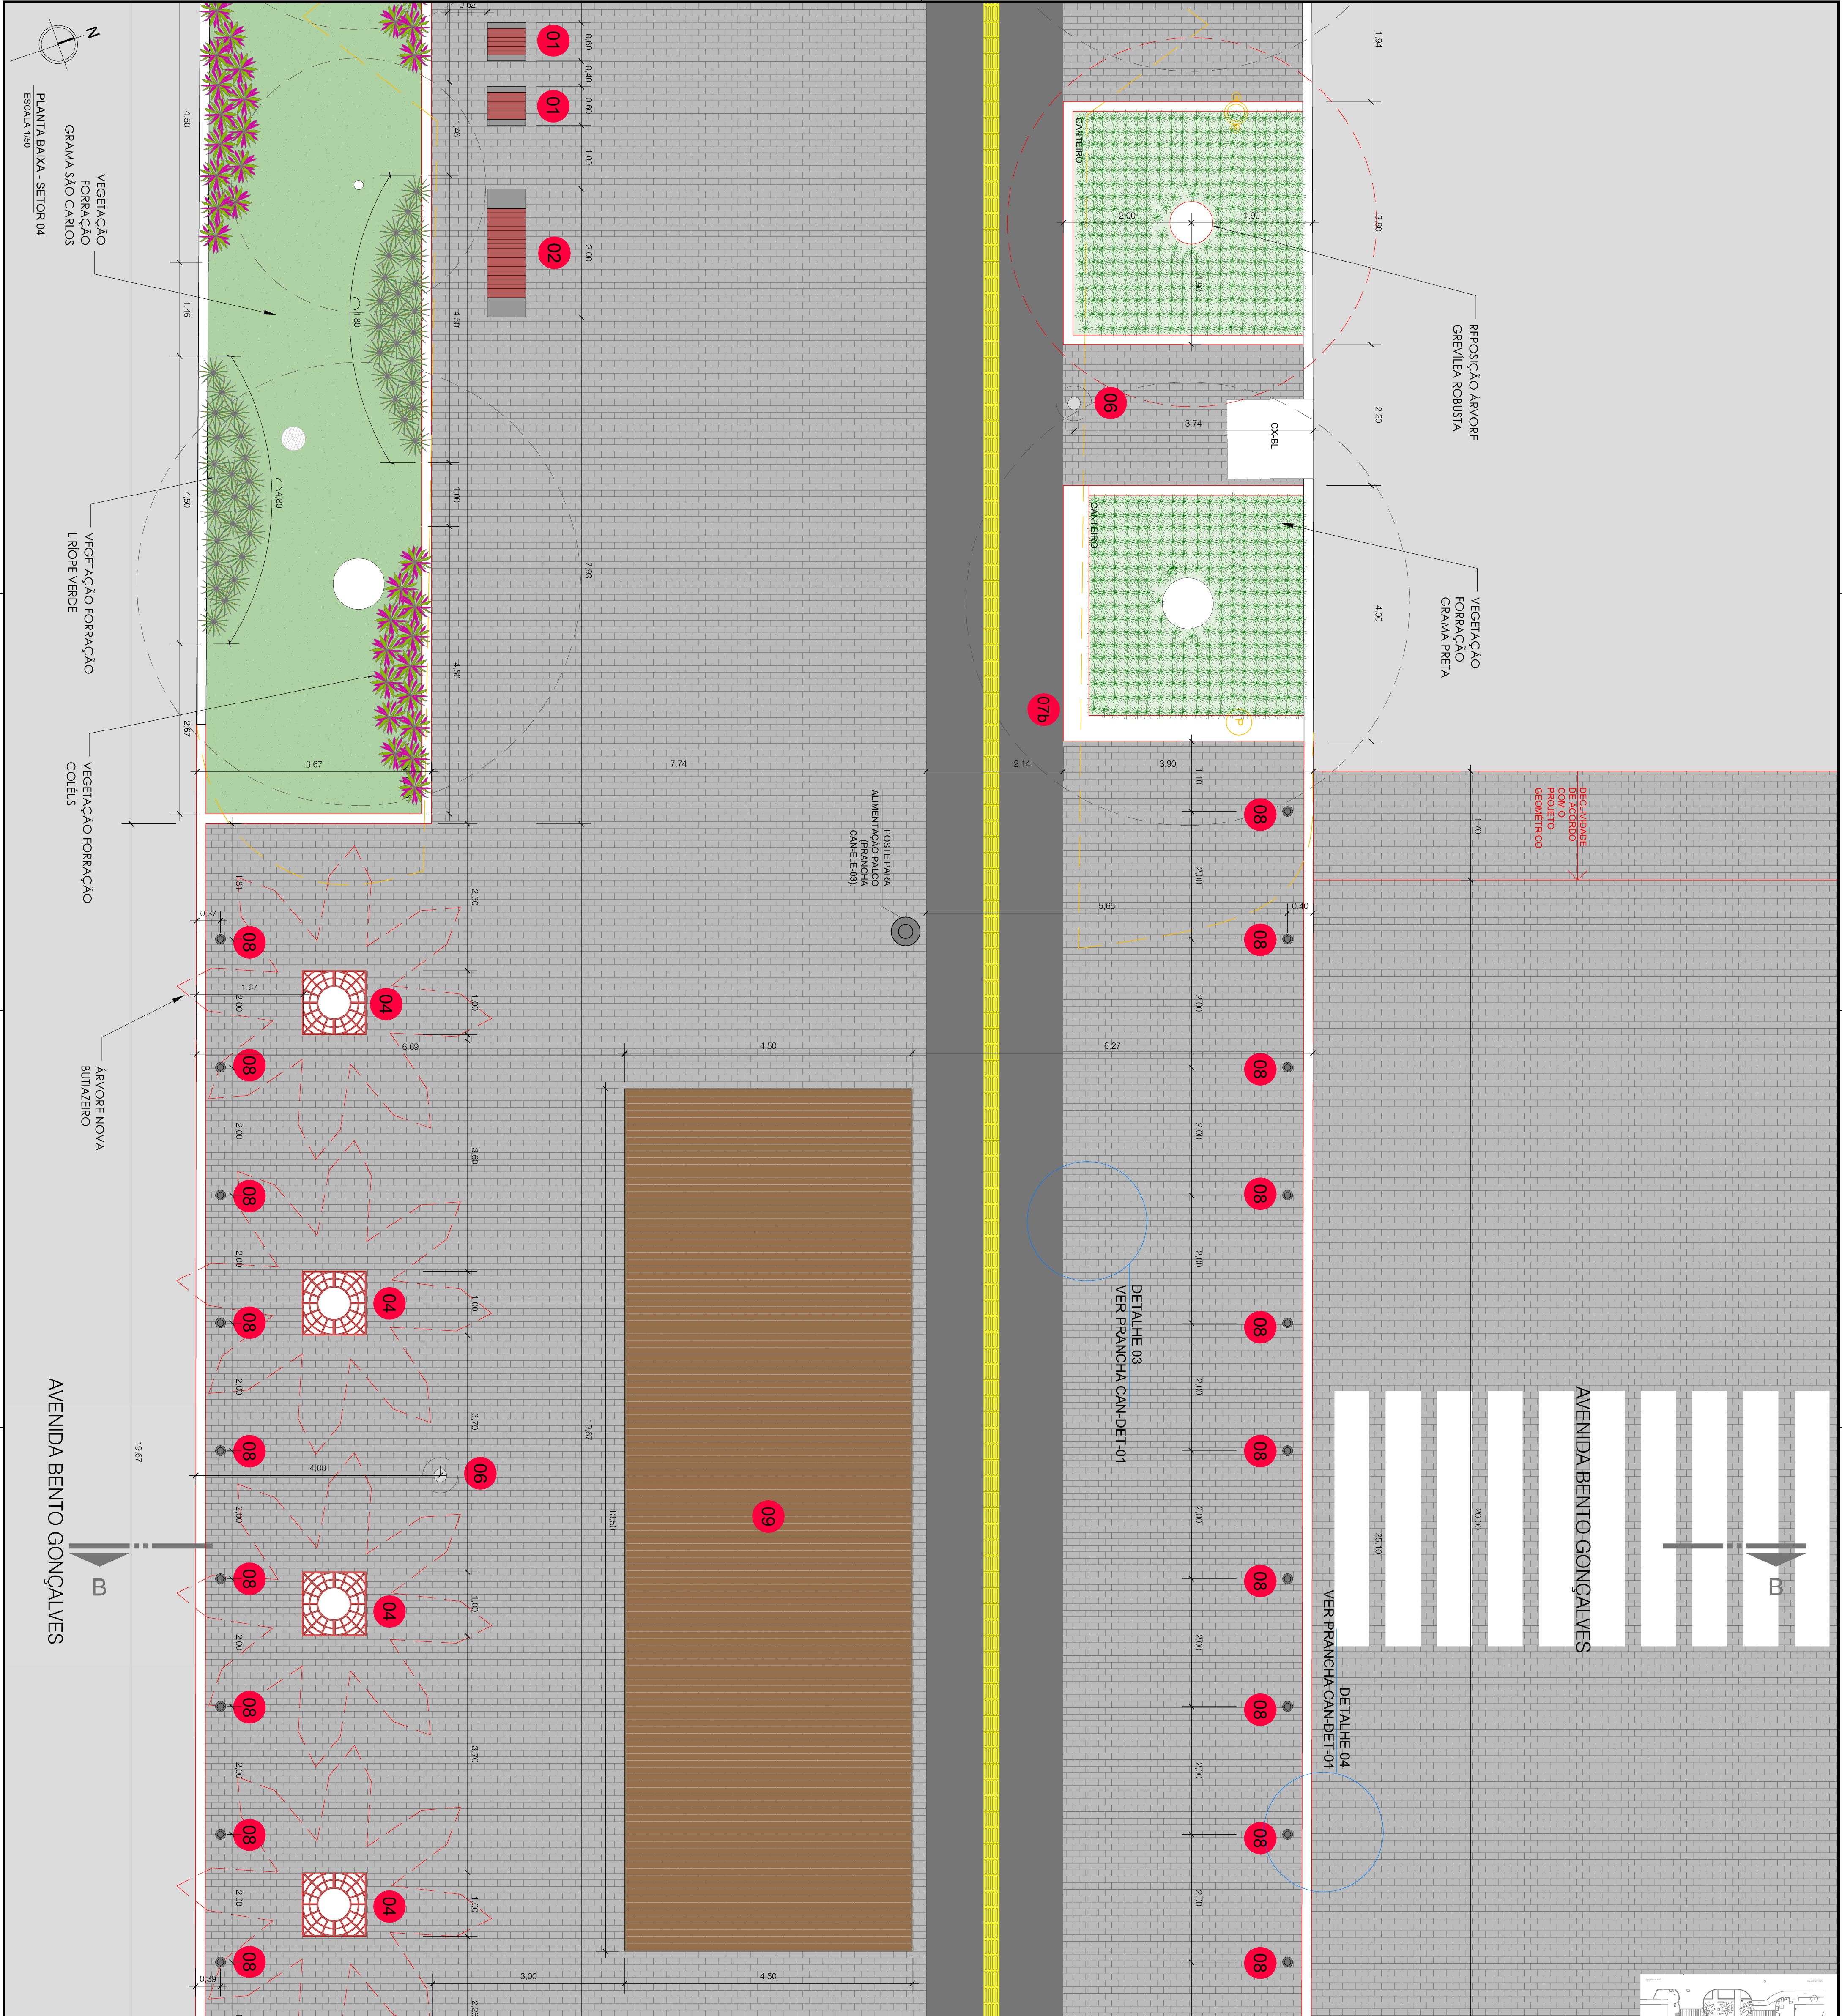

VEGETAÇÃO FORRAÇÃO  
GRAMA SÃO CARLOS  
PLANTA BAIXA - SETOR 04  
ESCALA 1:50

AVENIDA BENTO GONÇALVES