


NOTAS:

1. MEDIDAS E DIMENSÕES EM METROS, EXCETO ONDE INDICADO DE OUTRA FORMA.

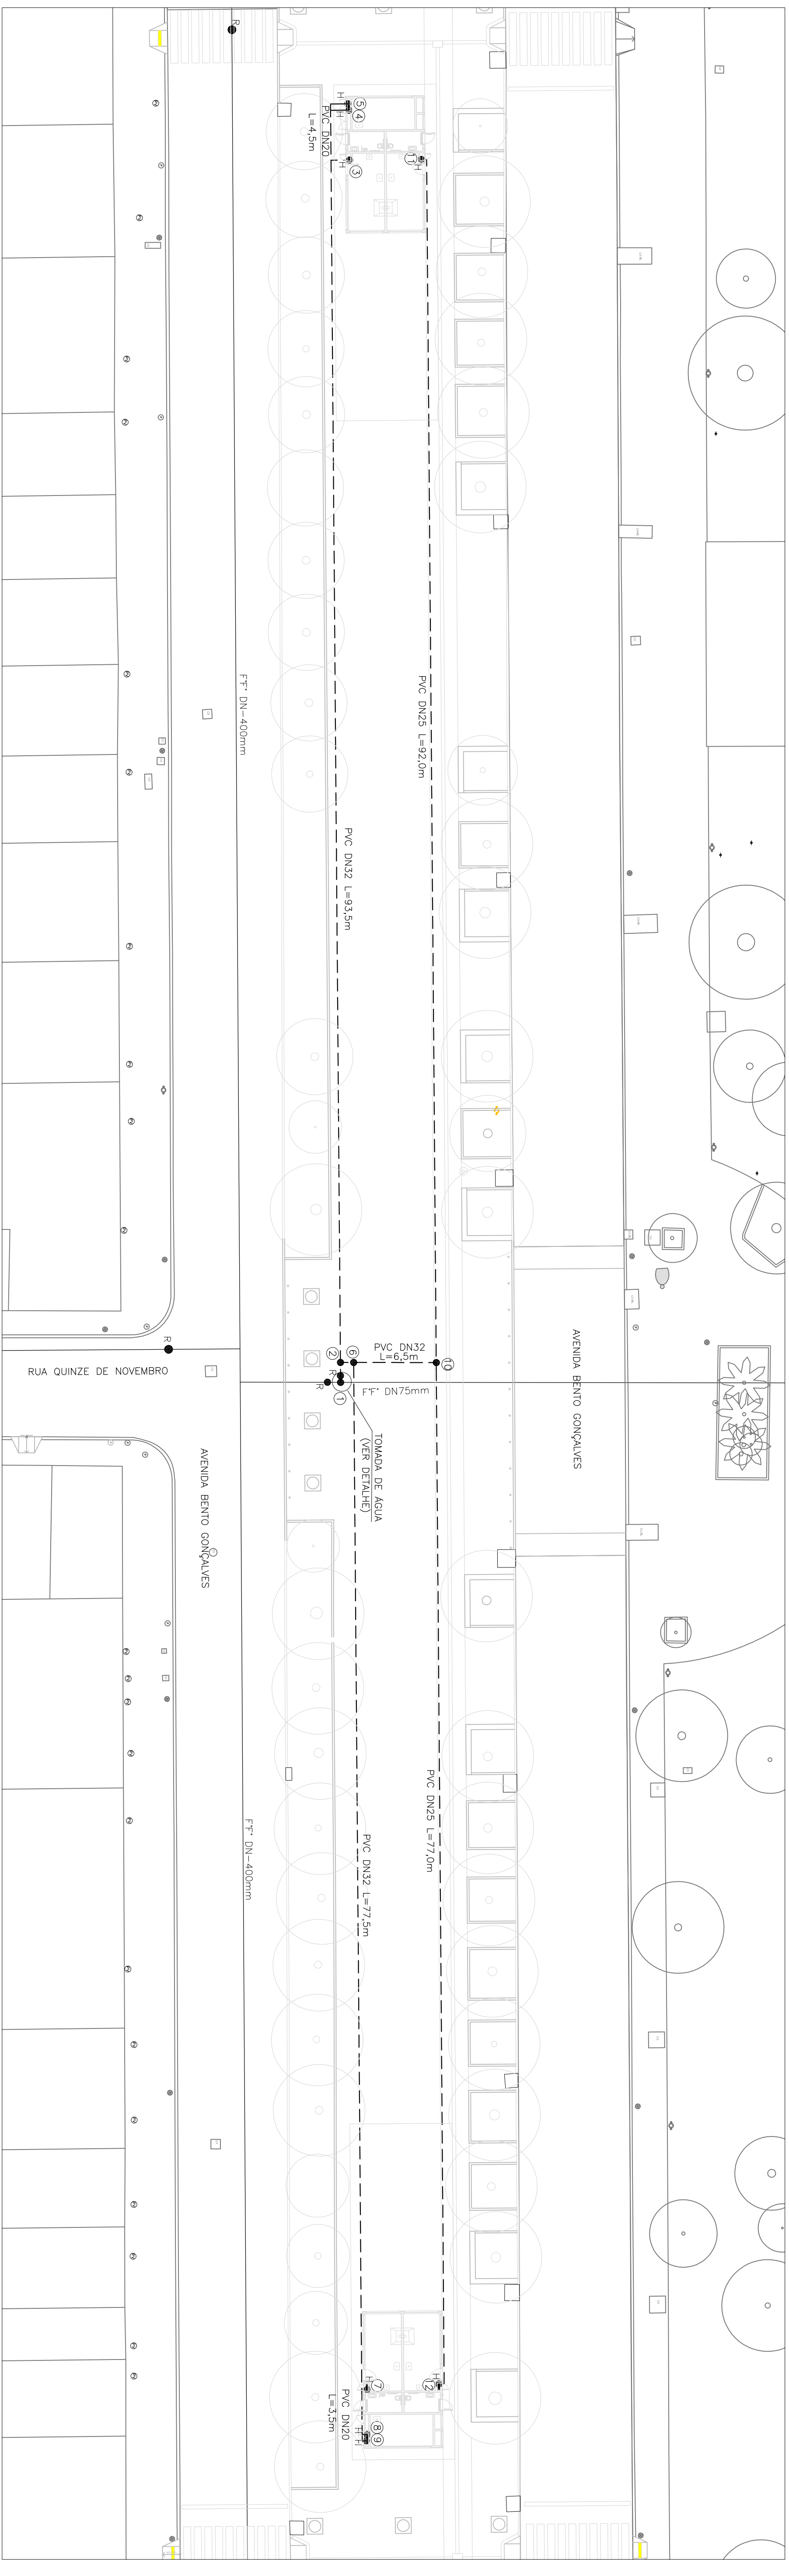


PLANTA BAIXA

ESCALA: 1:250 (A1) / 1:500 (A3)

## CONVENÇÕES

- REDE PÚBLICA DE ABASTECIMENTO DE ÁGUA
- RAMAL DE LIGAÇÃO DE ÁGUA
- HIDRÔMETRO
- REGISTRO

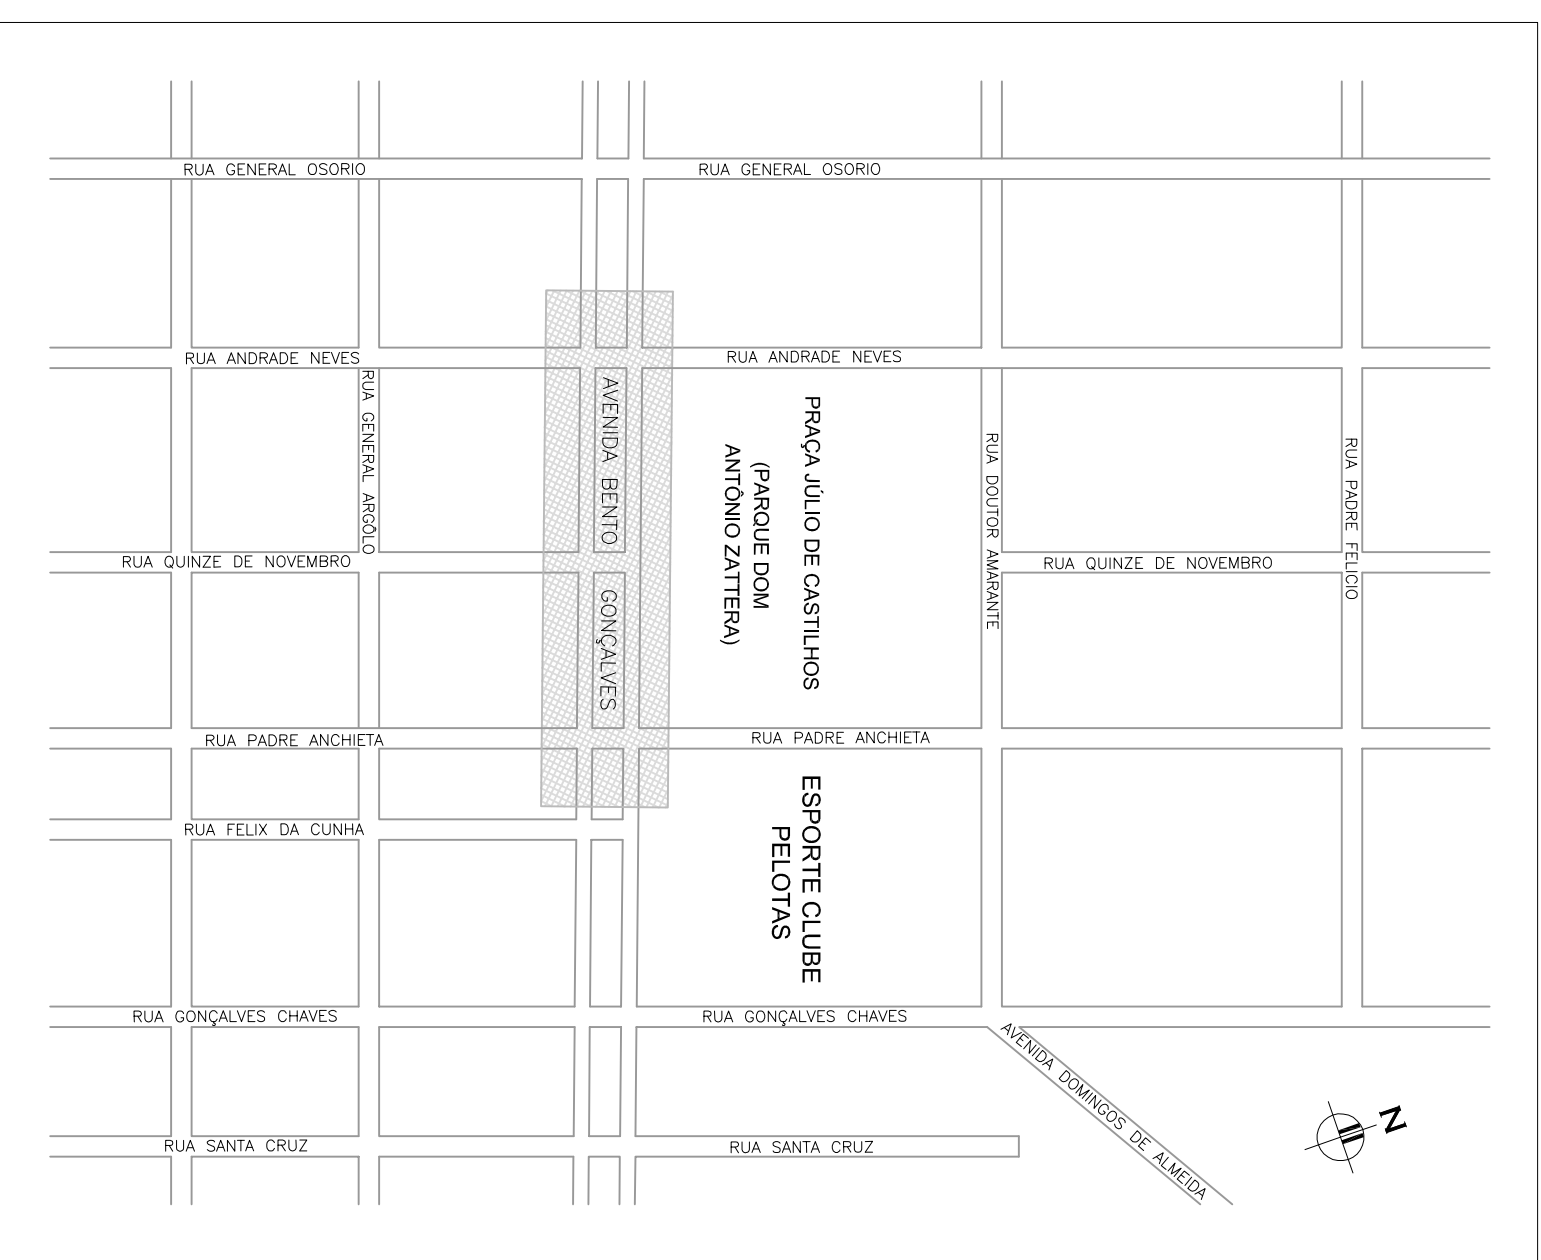

PLANTA DE SITUAÇÃO (SEM ESCALA)

[illegible]