




CONVENÇÕES		

## 02 | PLANTA BAIXA - PLANIALTIMÉTRICO - AV. ILDEFONSO S IMÕES LOPES


ESCALA 1:750

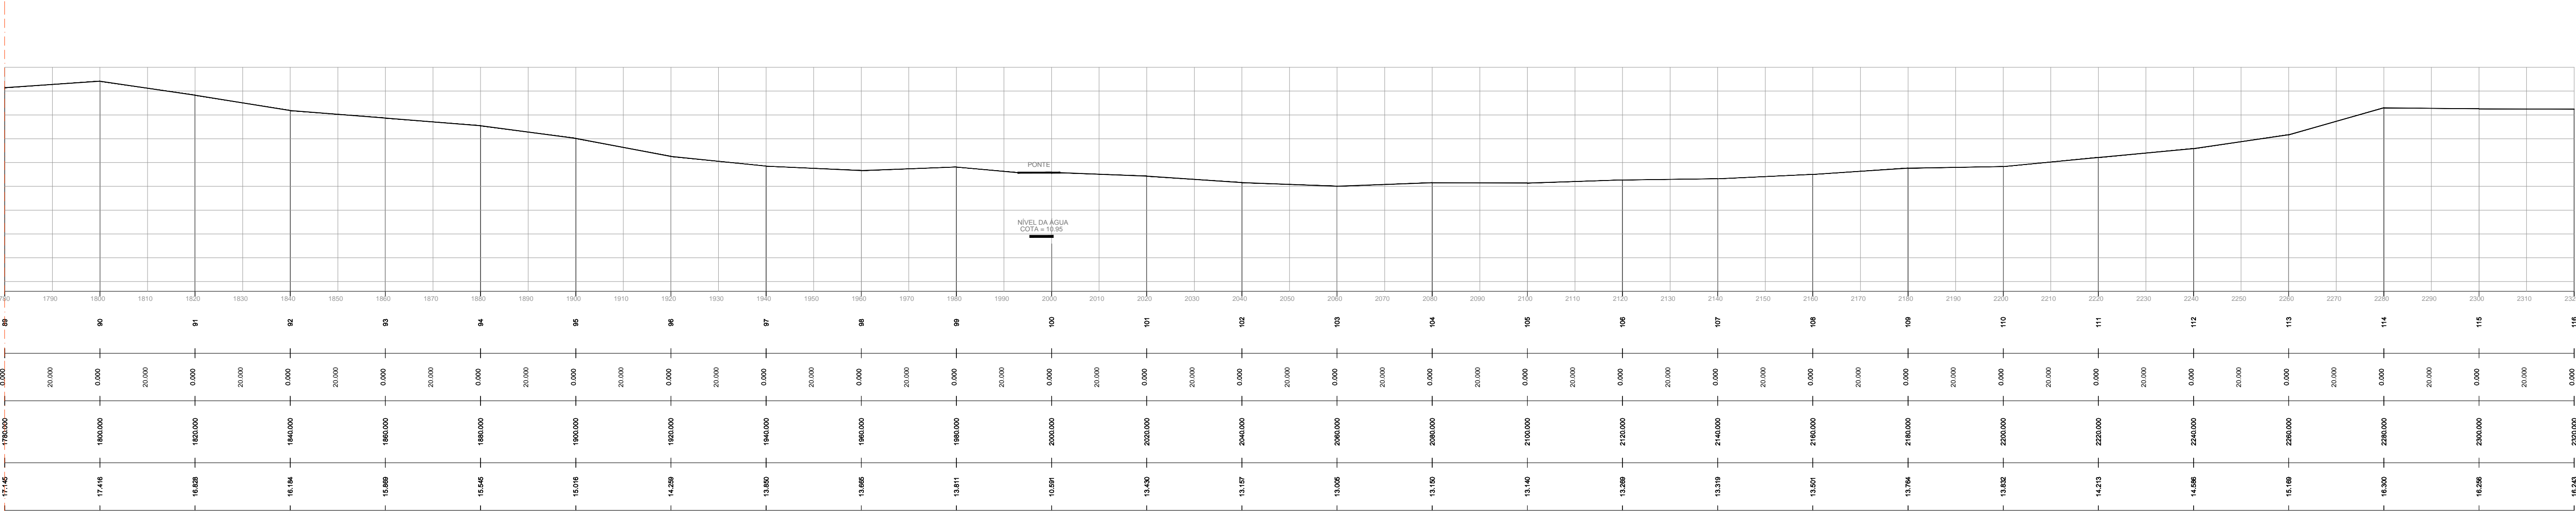

## 03 | AVENIDA ILDEFONSO SIMÕES LOPES - SEÇÃO LONGITUDINAL - GREIDE NATURAL / EXISTENTE

SEM ESCALA

DADOS TÉCNICOS  
SISTEMA DE PROJEÇÃO UNIVERSAL  
TRANSVERSA DE MERCATOR - U.T.M.  
MERIDIANO CENTRAL - 51° W. Gr.  
DATUM HORIZONTAL - SIRGAS 2000

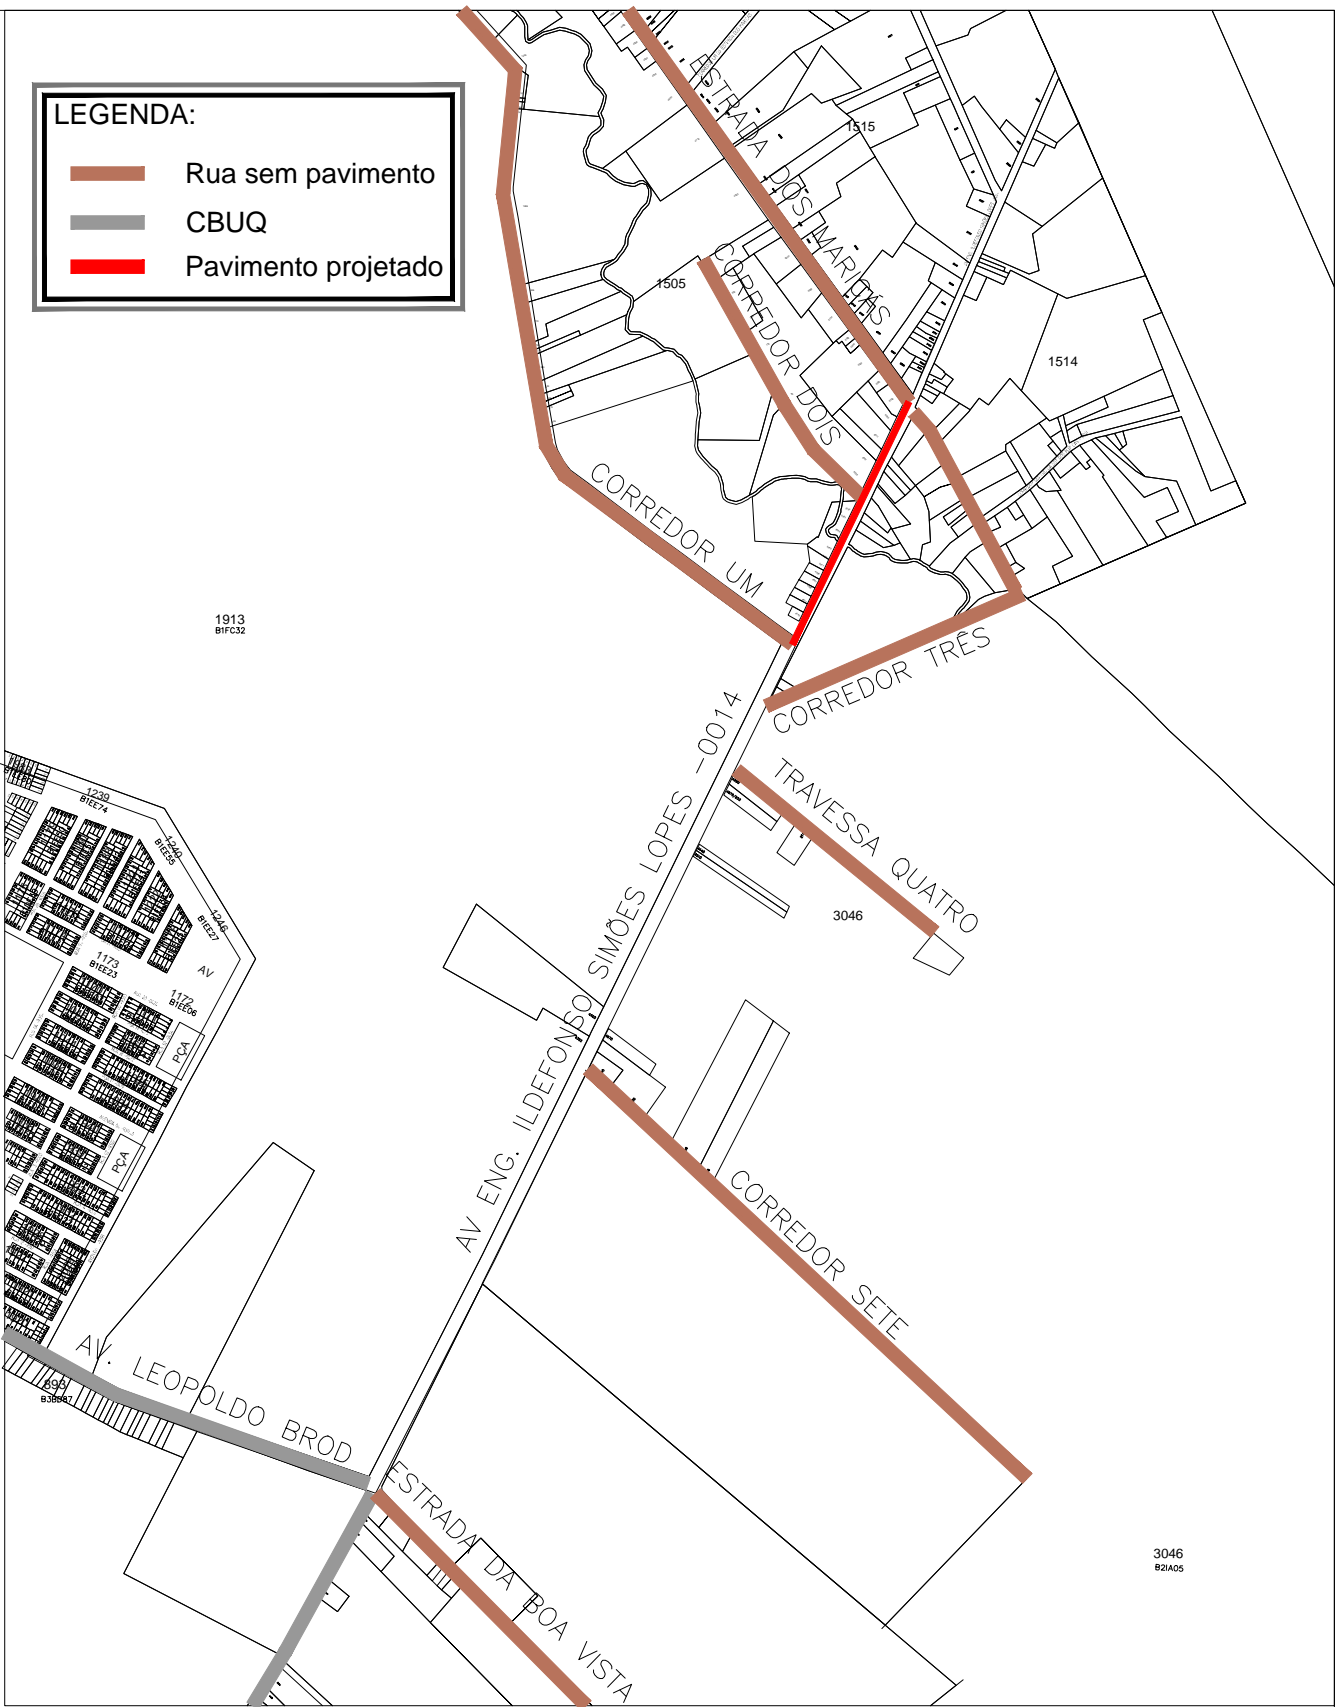

## 01 | PLANTA DE SITUAÇÃO

ESCALA 1:1000

Notas:  
I = Declividade  
Unidades = Indicadas



### UNIDADE DE GERENCIAMENTO DE PROJETOS

PAC 2 - PAVIMENTAÇÃO DE VIAS ESTRUTURANTES

AV. ENG. IDELFONSO SIMÕES LOPES - PLANIALTIMÉTRICO

#### EQUIPE TÉCNICA DA UGP

Arq. Kaiser Garcia Fontoura - CAU A 74856-0 RRT 3863549  
Eng. Mirela Silveira de Faria - CREA RS 146401 ART 8119879

Data  
JUN/2015

Escala  
1 / 750

Prancha  
01/04

Av. Ferreira Viana, nº. 1135, Areal, CEP 96085-000, Pelotas/RS - Tel.: (053) 3227 15 13  
Site: www.pelotas.rs.gov.br - E-mail: ugp@pelotas.com.br