


## TRECHO 05

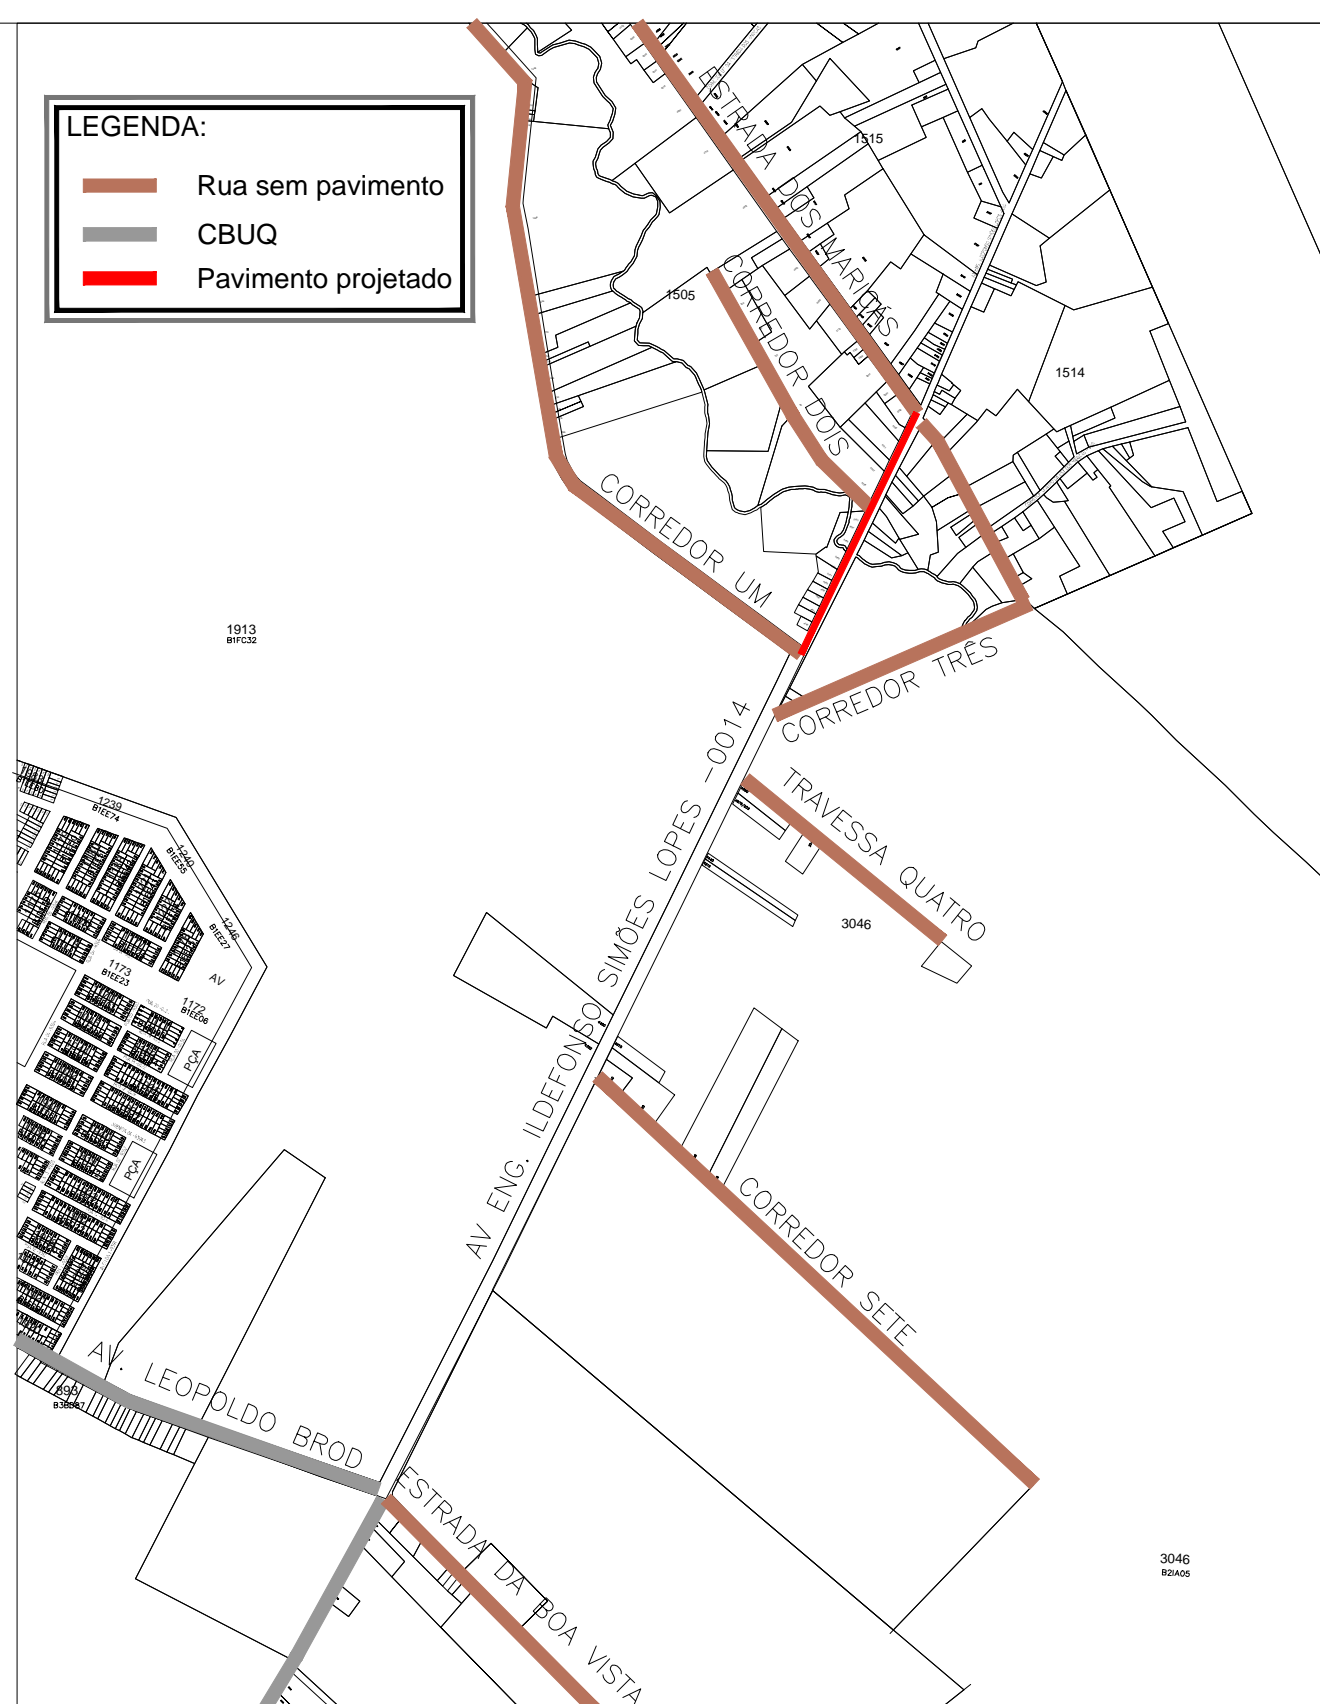

Notas:  
I = Declividade  
Unidades = Indicadas



1. Revestimento em CBUQ esp.: 7,5 cm
2. Base de Brita Graduada
3. Sub Base de Brita Graduada
4. Reforço do Sub leito em Areia CBR=10%
5. Sub leito existente


**03** | AVENIDA ILDEFONSO SIMÕES LOPES - SEÇÃO TRANSVERSAL - CAMADAS  
SEM ESCALA

**02** | **PLANTA BAIXA - PROJETO PAVIMENTAÇÃO - TRECHO 05 / AV. ILDEFONSO S. LOPES**  
 ESCALA 1:750

**Estruturas do Pavimento:**

**Corte -Estrutura do Pavimento :**


*Passeio:*

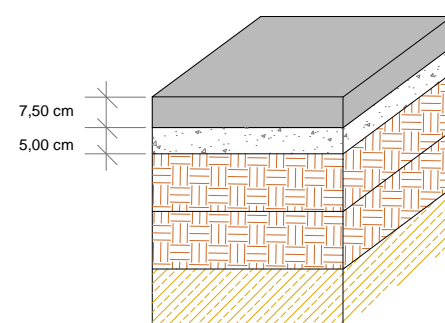

**Estruturas do Pavimento:**

**Corte -Estrutura do Pavimento :**

**Leito de Pista:**

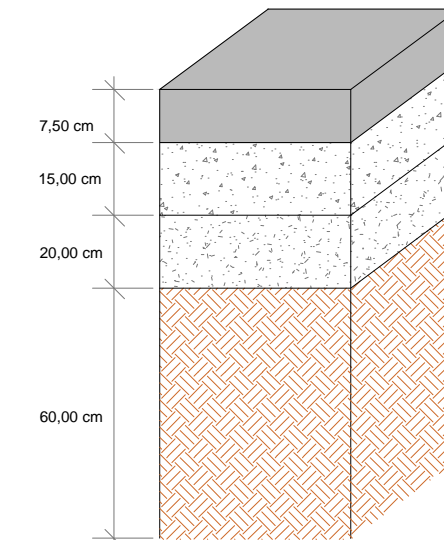


## CONVENÇÕES



**03** | AVENIDA ILDEFONSO SIMÕES LOPES - SEÇÃO TRANSVERSAL - CAMADAS  
SEM ESCALA

**04** | AVENIDA ILDEFONSO SIMÕES LOPES - PERFIS / CAMADAS

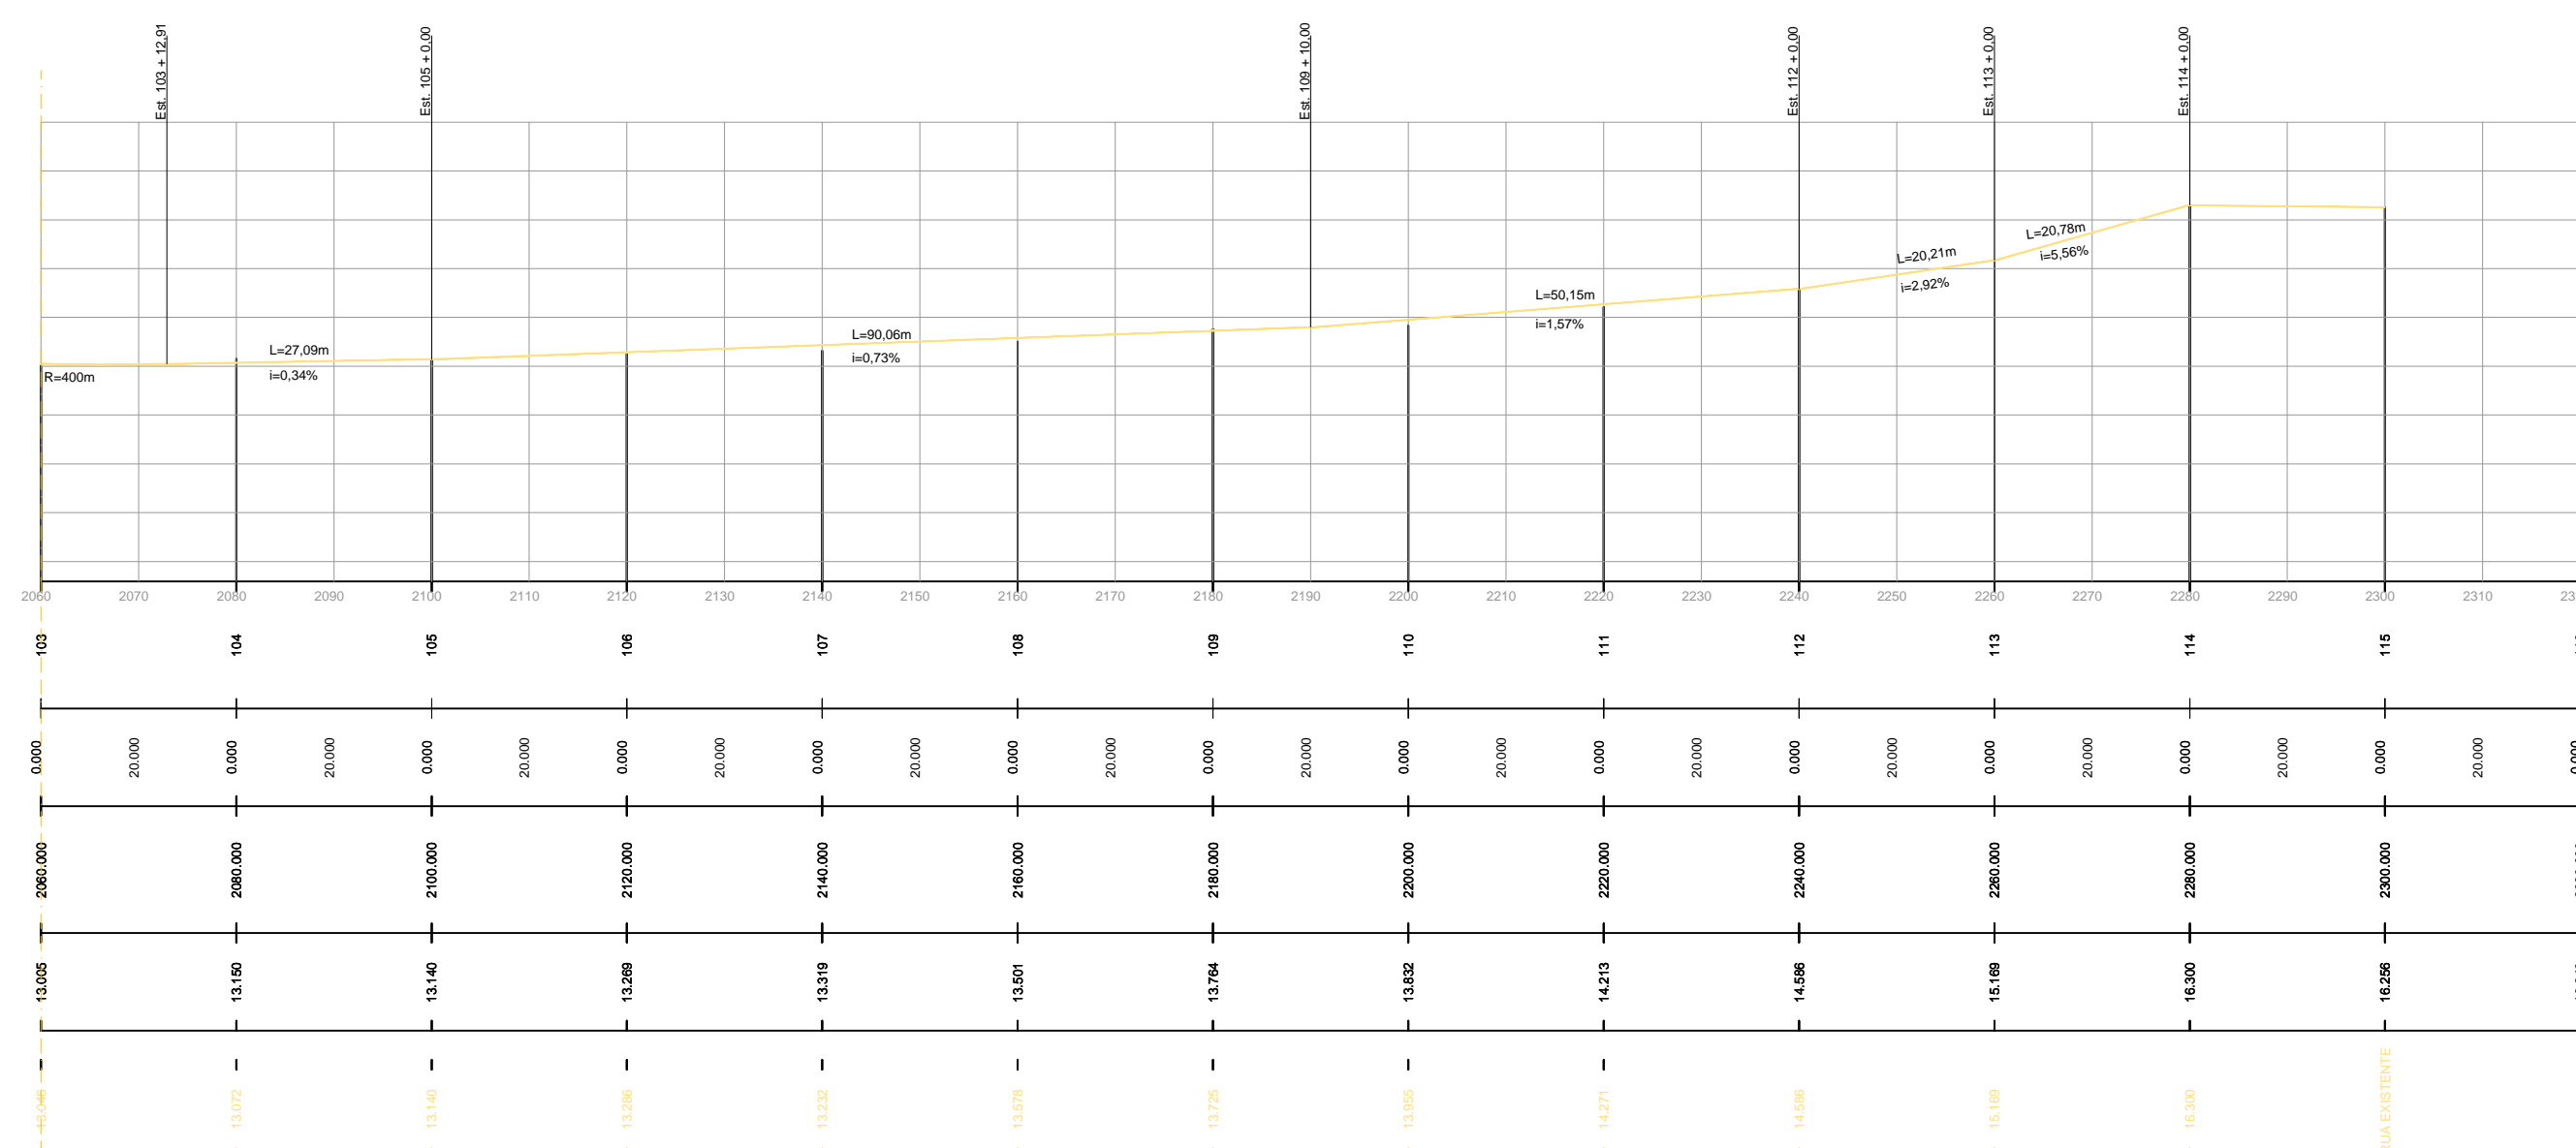

**05** | AVENIDA ILDEFONSO SIMÕES LOPES - SEÇÃO LONGITUDINAL - GREIDE DE PROJETO  
SEM ESCALA



## UNIDADE DE GERENCIAMENTO DE PROJETOS

PAC 2 - PAVIMENTAÇÃO DE VIAS ESTRUTURANTES

Data

JUN/2015

### EQUIPE TÉCNICA DA UGP

Escala

1 / 750

Prancha

02/02

Av. Ferreira Viana, nº. 1135, Areal, CEP 96085-000, Pelotas/RS - Tel.: (053) 3227 15 13  
Site: [www.pelotas.rs.gov.br](http://www.pelotas.rs.gov.br) - E-mail: [ugp@pelotas.com.br](mailto:ugp@pelotas.com.br)