








02 PLANTA BAIXA - PROJETO DE SINALIZAÇÃO - TRECHO 05 / AV. ILDEFONSO S. LOPES
ESCALA 1:750

CONVENÇÕES


	TRÉCHO EM OBRAS (SUGESTÃO DE TRÉCHO)
	TONÉIS
	BALIZADORES C/ PISCANTE
	BARREIRA TIPO III
	BARREIRA MÓVEL TIPO II
	TRÂNSITO LOCAL
	FECHAMENTO DO TRÉCHO POR CERQUITE (MALHA)

- ESPAÇAMENTO ENTRE TONÉIS - 3m
- ESPAÇAMENTO ENTRE BALIZADORES COM PISCANTE - 3 m

1 – Fundo: Branco revestido c/ película reflet. grau técnico Letras e símbolos:
Preto não refletivo (tipo scotchcal) Orla e tarja: Vermelho revestido c/ película refletiva
grau técnico.

2 – Fundo: Laranja revestido c/ película reflet. grau técnico Símbolos e borda int.: Preto não refletivo (tipo scotchcal).

3 – Fundo Laranja e Preto pintado (esmalte sint. agrícola ou similar) Borda int. e letras: Preta e Laranja revestido c/ película refletiva grau técnico Placa interna: Indicação

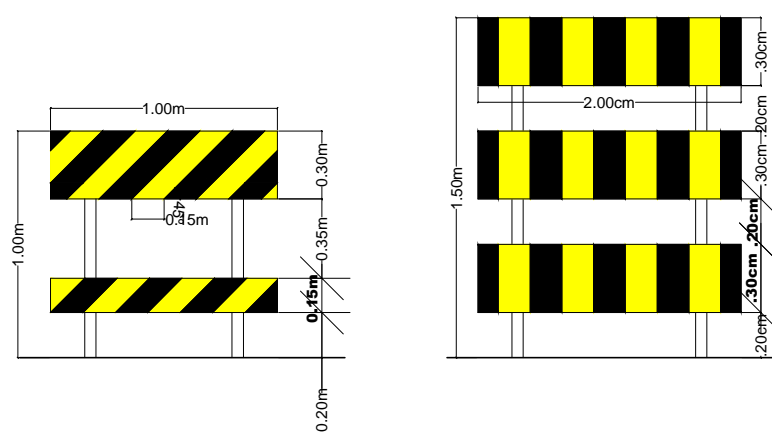

BARREIRA TIPO III

PLACAS	DIMENSÕES	QUANTITATIVOS		COR
		PLACAS	SUportes	
	2,00 x 1,00	01	01	02
	2,00 x 1,00	06	06	02
	0,60 x 1,00	02	02	03
	0,50 x 0,85	06	06	02
	2,00 x 1,00	03	03	02
	2,00 x 1,00	06	06	02
	2,00 x 1,00	02	02	02
	2,00 x 1,00	02	02	02

*UTILIZAÇÃO DE SUPORTE MÓVEL – REUTILIZAÇÃO NOS TRECHOS

OBS: Fonte – CONTRAN Volume IV (SINALIZAÇÃO HORIZONTAL)



UNIDADE DE GERENCIAMENTO DE PROJETOS

PAC 2 - PAVIMENTAÇÃO DE VIAS ESTRUTURANTES		Data
AV. ENG. ILDEFONSO SIMÕES LOPES - SINALIZAÇÃO OBRAS		JUN/2015
EQUIPE TÉCNICA DA UGP		
Arq. Kaiser Garcia Fontoura - CAU A 74856-0	RRT 3863549	1 / 750
Eng. Civil Mirela Silveira de Faria - CREA RS 146401	ART 8119879	
Eng. Civil Antônio Viana - CREA RS 65778		
		Prancha
		02/02

Av. Ferreira Viana, nº. 1135, Areal, CEP 96085-000, Pelotas/RS - Tel.: (053) 3227 15 13
Site: www.pelotas.rs.gov.br - E-mail: ugp@pelotas.com.br