




VISTA FRONTAL EXTERNA  
1/25

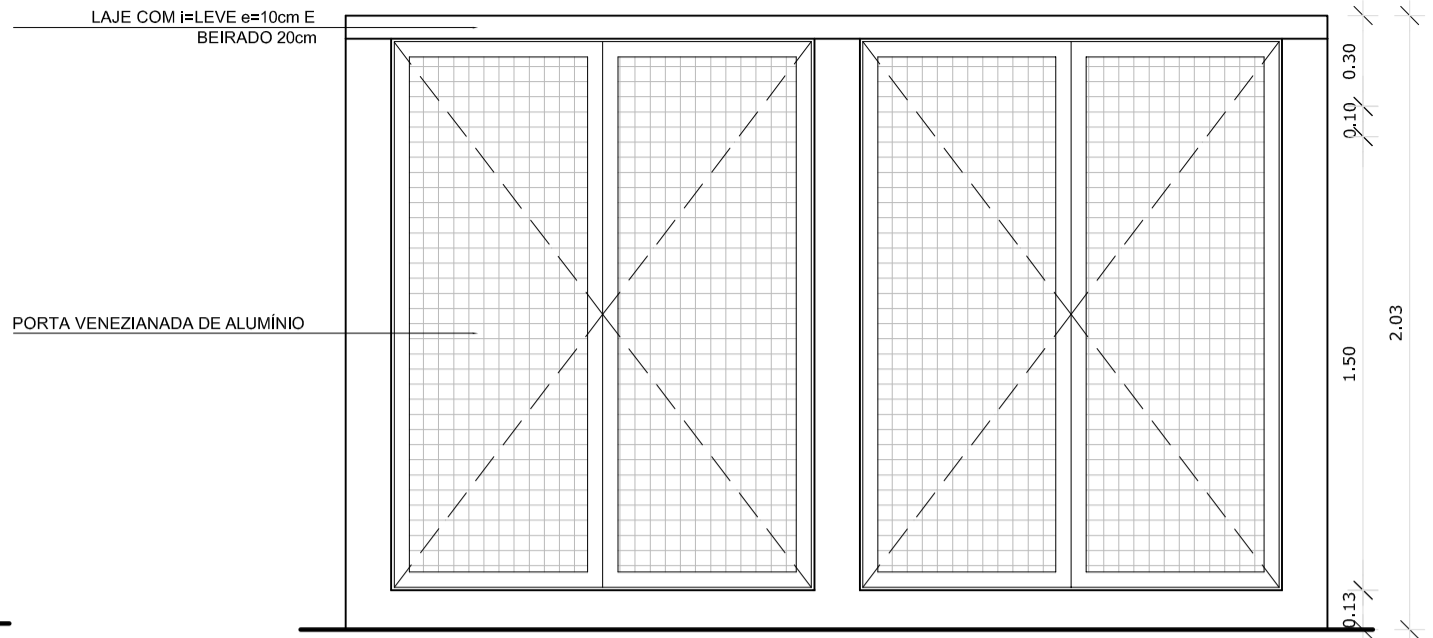


VISTA FRONTAL INTERNA  
1/25

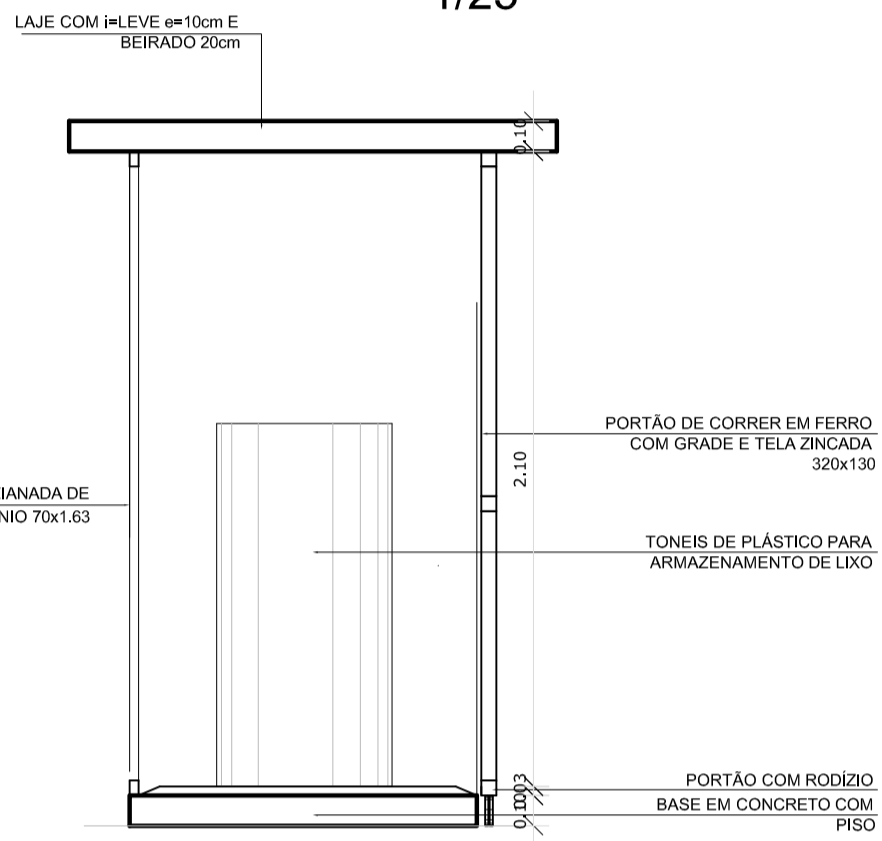


CORTE LATERAL  
1/25

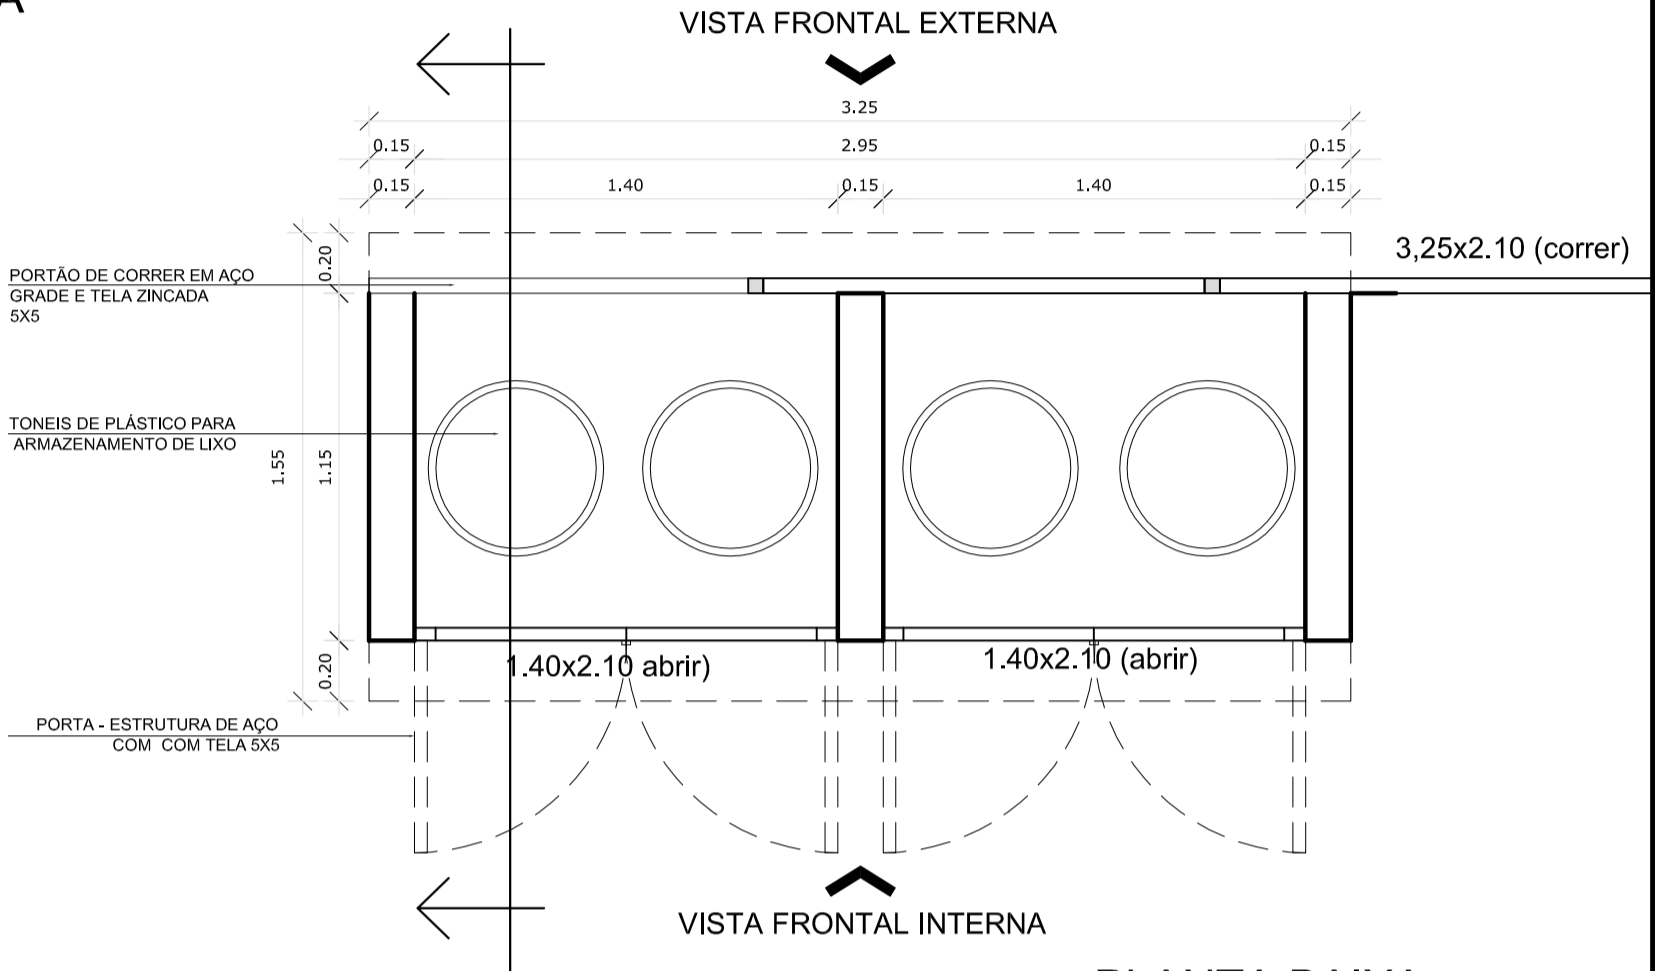


PLANTA BAIXA  
1/25

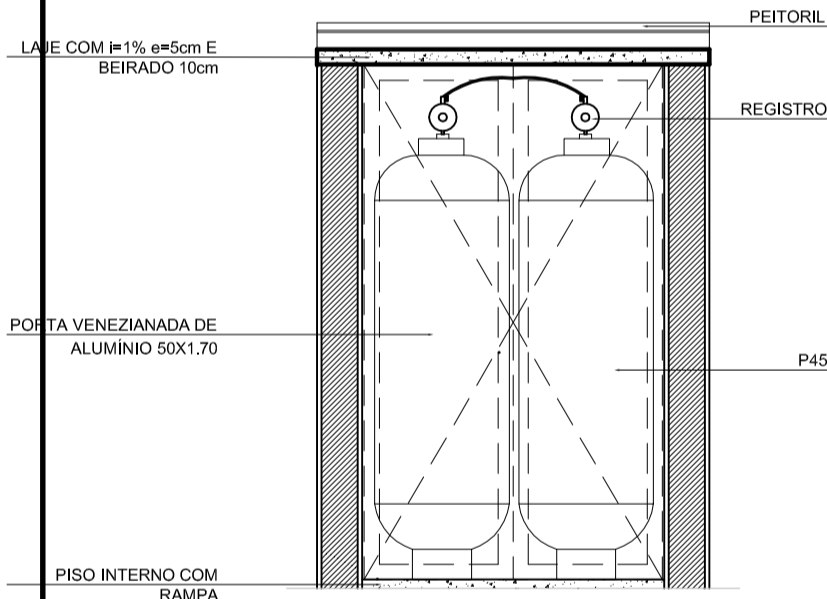


CORTE FRONTAL  
1/25

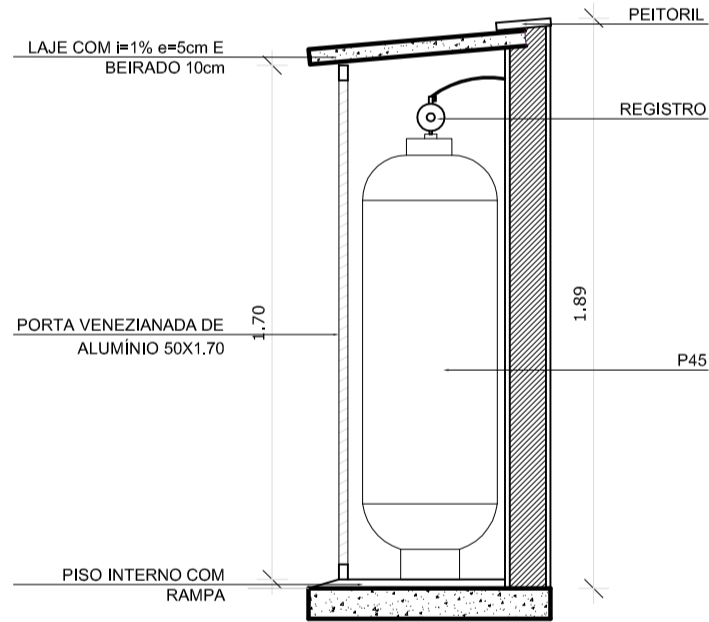

CORTE LATERAL  
1/25

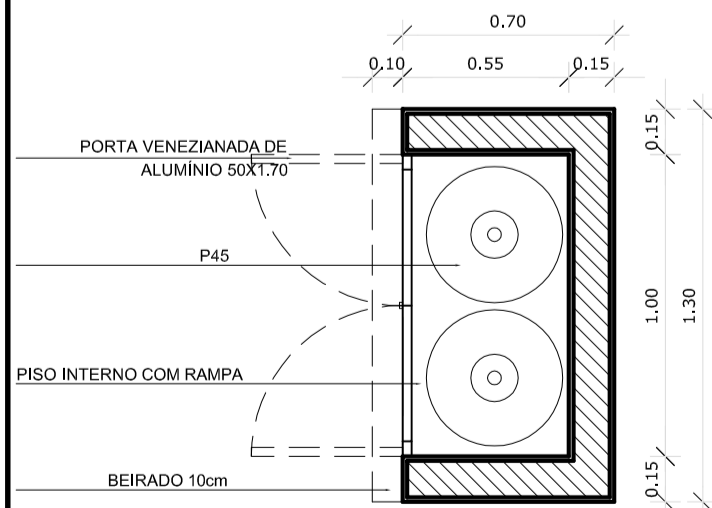

PLANTA BAIXA  
1/25

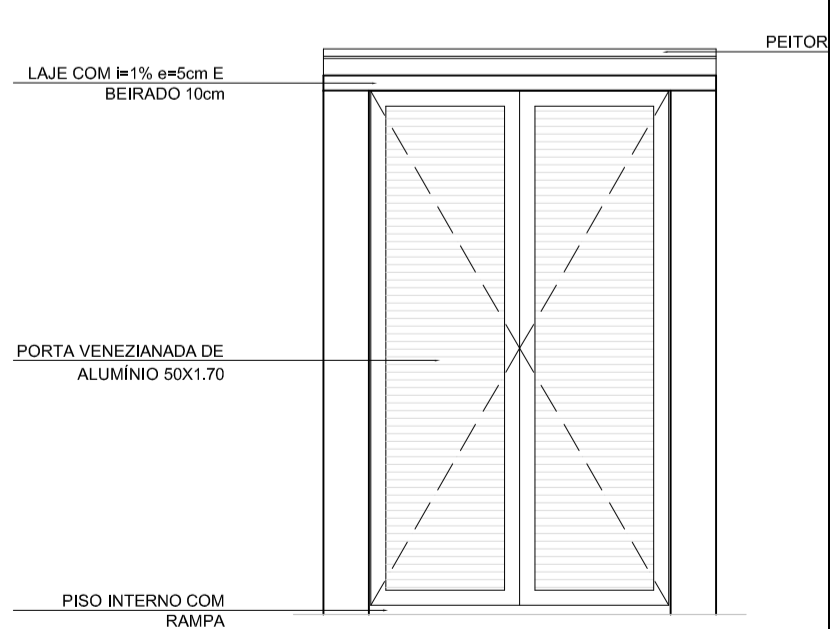

VISTA FRONTAL  
1/25

REVISÃO	DATA	RESPONSÁVEL	OBSERVAÇÃO

PREFEITURA MUNICIPAL DE PELOTAS  
SECRETARIA MUNICIPAL DA EDUCAÇÃO  
DEPARTAMENTO DE PLANEJAMENTO E ENGENHARIA



E.I. NELSON ABBOTT de FREITAS

SECRETÁRIO MUNICIPAL DA EDUCAÇÃO

PROJETO:

*Angela Bosenbecker*

Projeto Arquitetônico: Ângela C. Bosenbecker  
CAU - A31414-5

RUA GEN. TELLES, 357  
PELOTAS - RS - CEP 96010-310  
FONE: 3303-0021  
e-mail: angela.bosenbecker@gmail.com

Coordenação do Projeto: Ângela C. Bosenbecker  
CAU - A31414-5

PROJETO:

PROJETO ARQUITETÔNICO

PRANCHA:

PA-05

ENDEREÇO:

Rua Juvenal Muller, 354 - Areal

CONTEÚDO:

Detalhe casa do lixo - casa do gás

LOCAL E DATA:

Pelotas, maio de 2014.

ESCALA:

1/25