

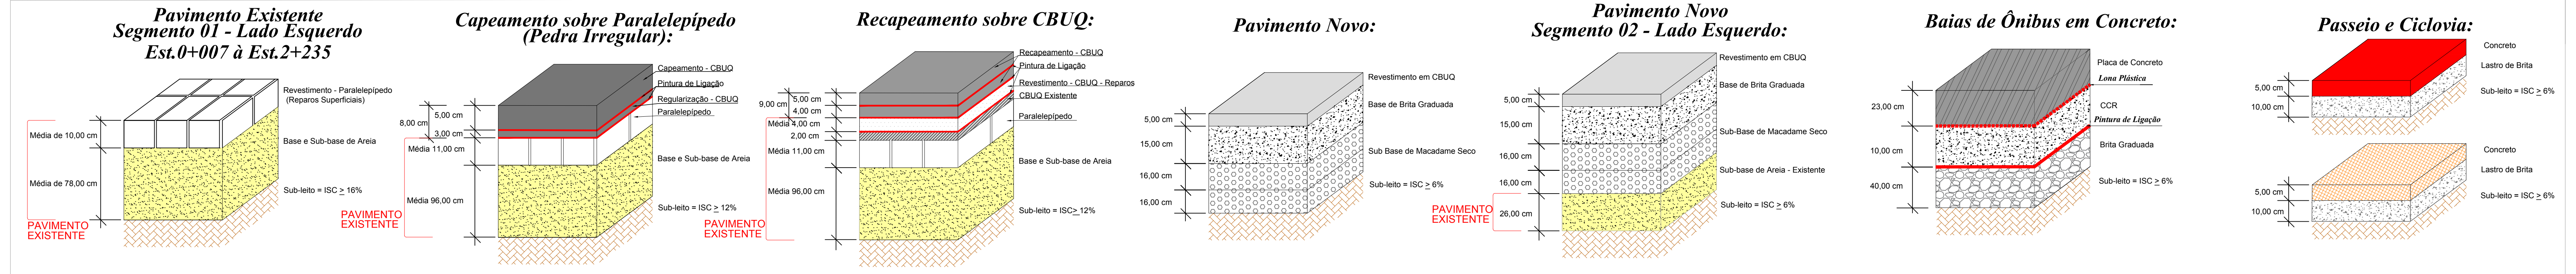
CONVENÇÕES DO PROJETO	
	LIMITE DO PASSEIO
	MEIO-FIO EXISTENTE
	MEIO-FIO PROJETADO
	MEIO-FIO PROJ. ENTERRADO
	EIXO PROJETADO
	REBAIXO DE MEIO-FIO



### LEGENDA

- Pavimento do Passeio Existente - Área= 29.750,00m²
  - Pavimento Novo (Passeio) - Área= 755,00m²
  - Pavimento Novo - Área= 11.788,10m²
  - Recapeamento sobre CBUQ - Área= 31.323,90m²
  - Capeamento sobre Paralelepípedo - (Pedra Irregular) Área= 3.645,00m²
  - Pavimento Intertravado Existente Área= 21.738,00m²
  - Pavimento Rígido(Baixas de Ônibus) Área= 2.732,00m²
  - Pavimento da Ciclovia - Área= 6.388,00m²
  - Área Total dos Pavimentos a serem Removidos- Área =7.045,00m²
- CBUQ = Concreto Betuminoso Usinado à Quente  
CCR = Concreto Compactado com Rolo

Obs:  
Das áreas de pavimentos de paralelepípedo e blocos de concreto a serem removidos:  
Blocos de concreto sextavados - área =4.821,00m² segmento 02 - LE  
Paralelepípedo - área=1.110,00m² - 13 baias de concreto - LE

### ESTRUTURAS DO PAVIMENTO: S/ESCALA



REVISÃO	OBSERVAÇÕES		
		DATA	VISTO
	<div><div>PREFEITURA MUNICIPAL DE PELOTAS</div><div>UNIDADE DE GERENCIAMENTO DE PROJETOS - UGP</div></div>		
<div><div>PROJETO DE MOBILIDADE URBANA</div><div>Eduardo Leite - Prefeito Municipal   Jair Seidel - Secretário Executivo da UGP</div></div>			
PROJETO: INCORP CONSULTORIA E ASSESSORIA LTDA.		ARQUIVO: MUDA-01-PEPW07.dwg	
RESPONSÁVEL TÉCNICO: ENGº JOSÉ CARLOS TEIXEIRA TEDESCO    CREA: 005546/RS		DATA: JUN/2015	
PROJETO DE PAVIMENTAÇÃO		ESCALA: 1:500	
TRECHO: ZONA URBANA DO MUNICÍPIO DE PELOTAS/RS		REVISÃO: R07	
Av. DOMINGOS DE ALMEIDA		PRANCHAS:	
PLANTA BAIXA E DETALHES		05/05	