



Planta Baixa
Escala: 1/500

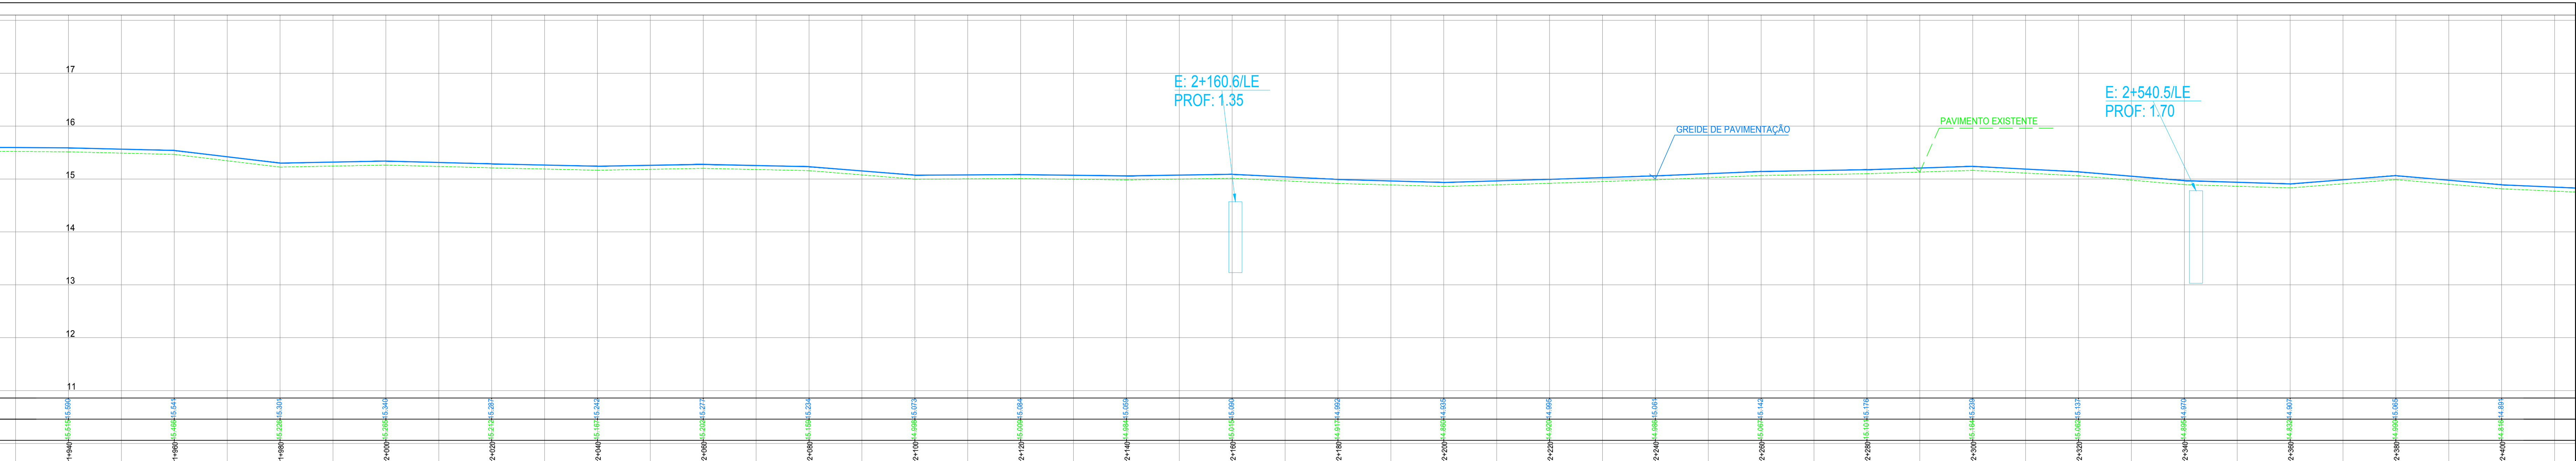

Perfil Longitudinal do Eixo Esquerdo
Escala - H: 1/500
V: 1/50

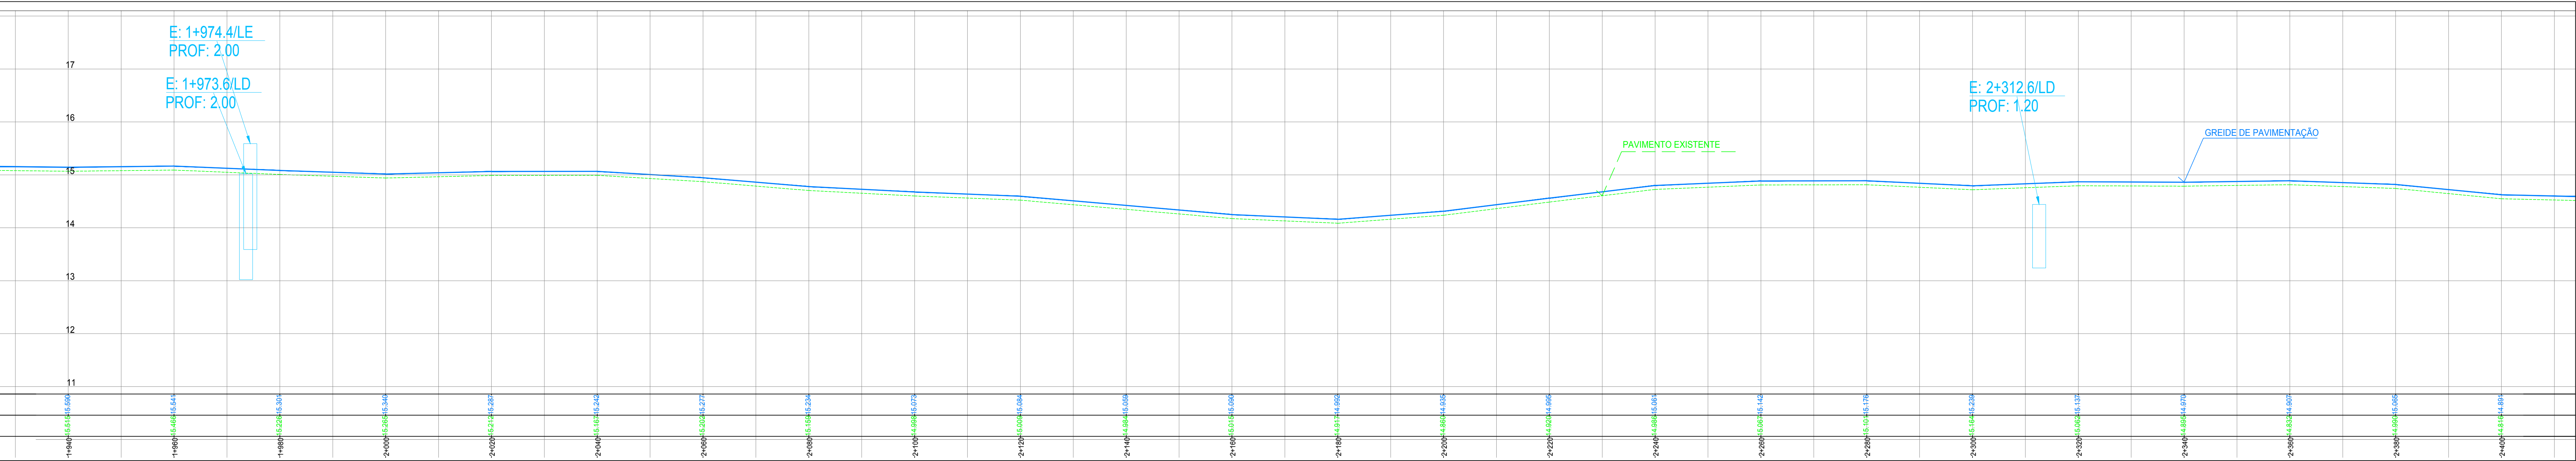

Perfil Longitudinal do Eixo Direito
Escala - H: 1/500
V: 1/50

LEGENDA:

			CONVENÇÕES DE PERFIL:

CONVENÇÕES DE PROJETO

CONVENÇÕES TOPOGRÁFICAS

REDES PROJETADAS:

Trecho 1	Eixo Direito: km 1+080 - km 0.380
Trecho 2	Eixo Esquerdo: km 1+290 - km 0+480
Trecho 3	Eixo Direito: km 3+700 - km 4+360
Trecho 4:	Eixo Esquerdo: km 3+560 - km 3+850
Trecho 5:	Eixo Esquerdo: km 3+920 - km 4+400

REVISÃO	OBSERVAÇÕES	DATA	VISTO
1			
PREFEITURA MUNICIPAL DE PELOTAS UNIDADE DE GERENCIAMENTO DE PROJETOS - UGP			
PROJETO DE MOBILIDADE URBANA Eduardo Leite - Prefeito Municipal Jair Seidel - Secretário Executivo da UGP			
PROJETO	INCORP CONSULTORIA E ASSESSORIA LTDA	ARQUIVO	MUDC-01-PEL001.dwg
RESPONSÁVEL TÉCNICO	ENGº JOSÉ CARLOS TEIXEIRA TEDESCO	DATA	FEV/2015
CREA: 005546/RB		ESCALA	INDICADA
PROJETO DE DRENAGEM		REVISÃO	R01
ZONA URBANA DO MUNICÍPIO DE PELOTAS/RS		FRANCA	
RUA DUQUE DE CAXIAS			
PLANTA BAIXA E DETALHES			
			05/11