



Planta Baixa  
Escala: 1/500

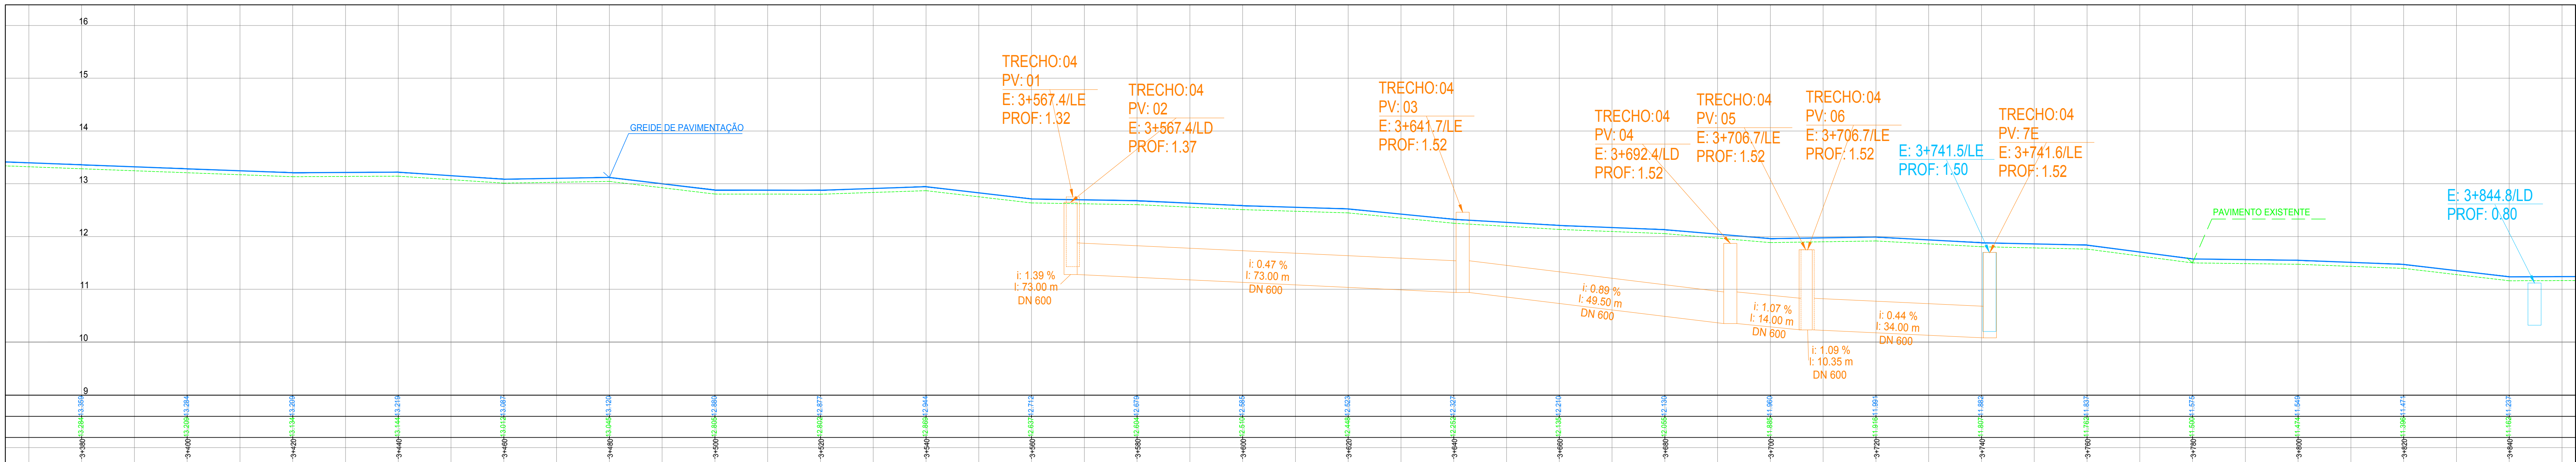

Perfil Longitudinal do Eixo Esquerdo  
Escala - H: 1/500  
V: 1/50

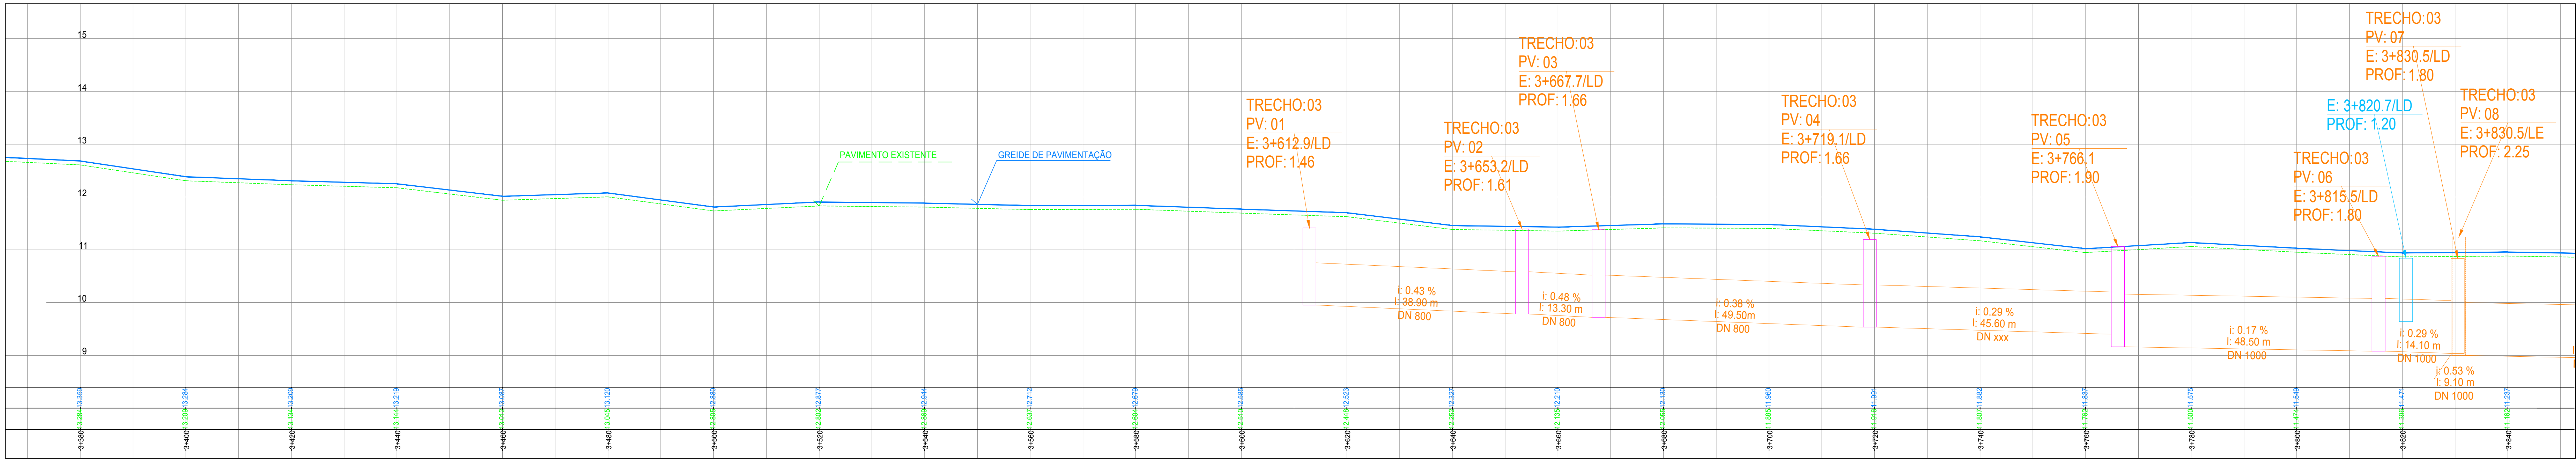

Perfil Longitudinal do Eixo Direito  
Escala - H: 1/500  
V: 1/50

LEGENDA:			
			CONVENÇÕES DE PERFIL:

CONVENÇÕES DE PROJETO	

CONVENÇÕES TOPOGRÁFICAS	

REDES PROJETADAS:	
Trecho 1	Eixo Direito: km 1+080 - km 0+380
Trecho 2	Eixo Esquerdo: km 1+290 - km 0+480
Trecho 3	Eixo Direito: km 3+700 - km 4+360
Trecho 4	Eixo Esquerdo: km 3+560 - km 3+850
Trecho 5	Eixo Esquerdo: km 3+920 - km 4+400

REVISÃO		DATA	VISTO
PREFEITURA MUNICIPAL DE PELOTAS UNIDADE DE GERENCIAMENTO DE PROJETOS - UGP			
P R O J E T O D E M O B I L I D A D E U R B A N A Eduardo Leite - Prefeito Municipal   Jair Seidel - Secretário Executivo da UGP			
PROJETO		ARQUIVO	
INCORP CONSULTORIA E ASSESSORIA LTDA		MUDC-01-PELOTAS-01.dwg	
RESPONSÁVEL TÉCNICO:		DATA:	
ENGº JOSE CARLOS TEIXEIRA TEDESCO		FEV/2015	
CREA: 005546/RB		ESCALA:	
PROJETO DE DRENAGEM		INDICADA	
ZONA URBANA DO MUNICÍPIO DE PELOTAS/RS		R01	
RUA DUQUE DE CAXIAS		PRONCIA:	
PLANTA BAIXA E DETALHES		08/11	