



CONVENÇÕES DO PROJETO	
	LMITE DO PROJETO
	MED-FO EXISTENTE
	MED-FO PROJETADO
	MED-FO PROJ. ENTERRADO
	EXO PROJETADO
	REMOVO DE MED-FO

LEGENDA

- Pavimento Passeio Existente - Área= 7.528,00m²
 - Pavimento Passeio - Área=6.036,00m²
 - Pavimento Existente - Área= 14.312,00m²
 - Pavimento Novo - Área= 10.256,00m²
 - Pavimento em Bloco de Concreto Intertravado Colorido (Travessia Elevada) - Área= 149,00m²
 - Rampa em Concreto Armado p/ Travessia - Área=130,00m²
 - Recapeamento sobre CBUQ - Área= 8.395,00m²
 - Baías de Ônibus em Concreto - Área= 559,00m²
 - Pavimento da Ciclovia - Área= 8.354,00m²
 - Pavimento a ser Removido - Área= 410,20m²
- CBUQ = Concreto Betuminoso Usinado a Quente
CCR = Concreto Compactado com Rolo

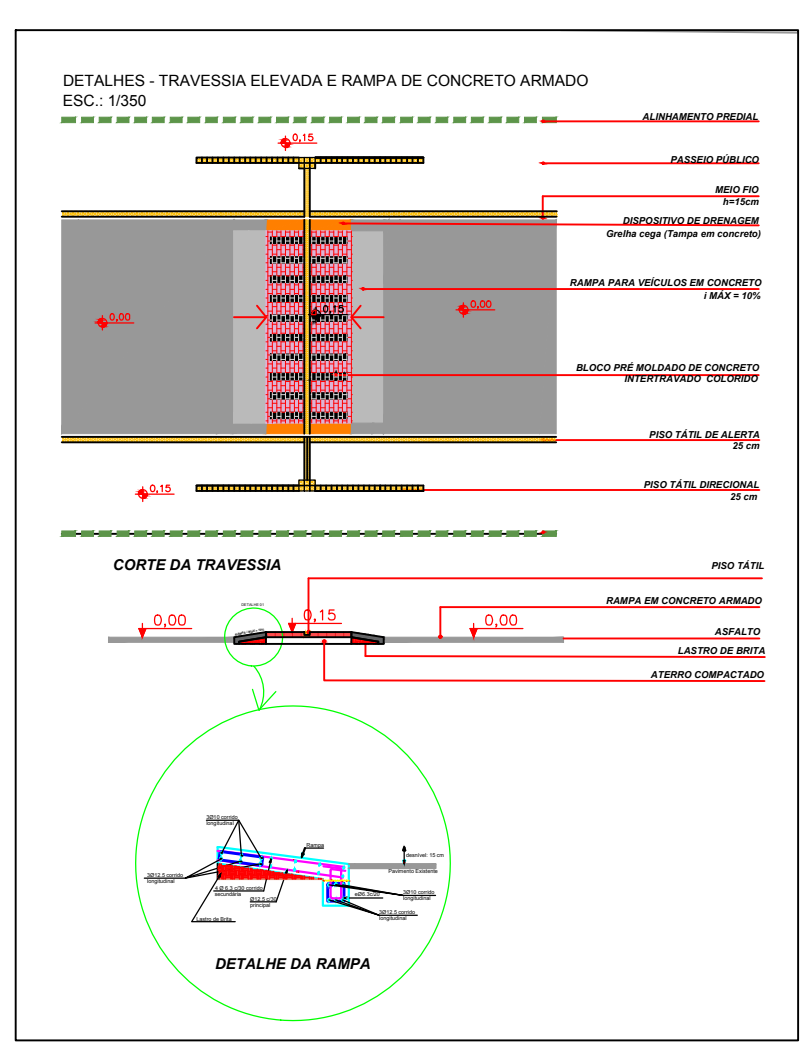

Estrutura do Pavimento:

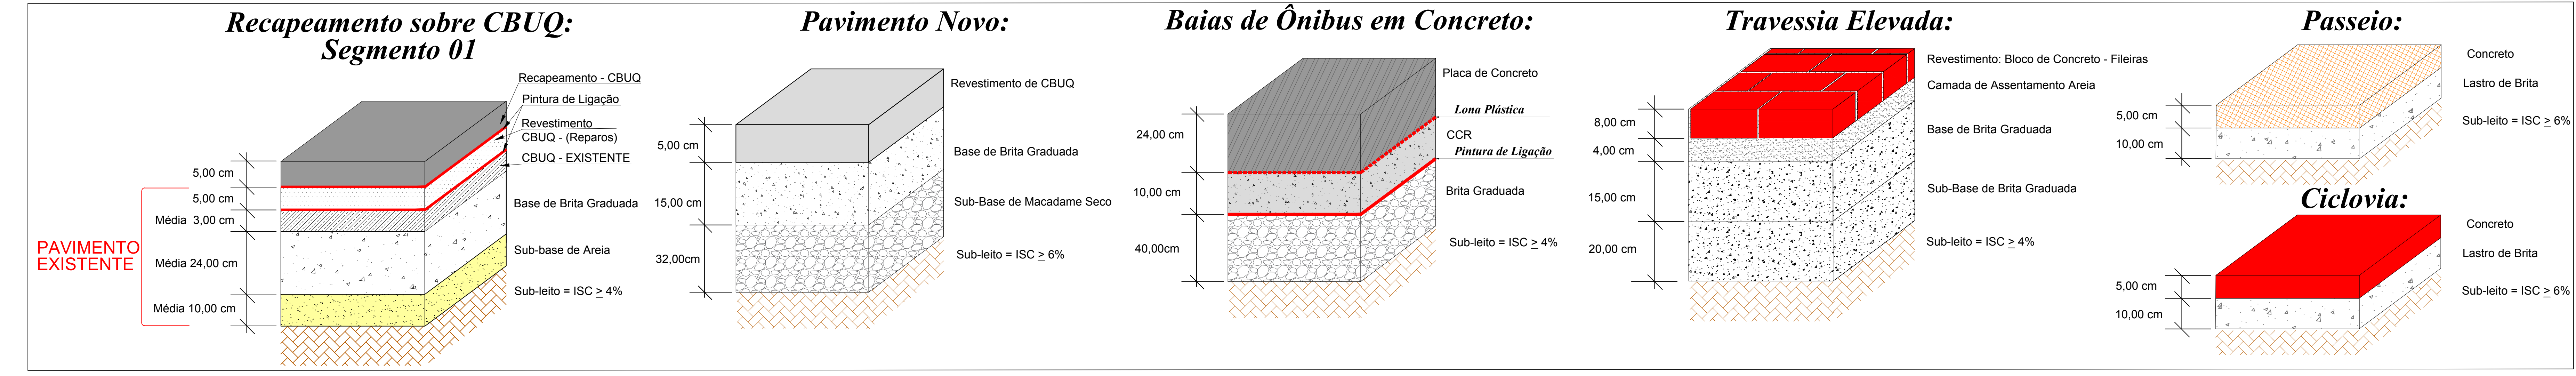

OBSERVAÇÕES		DATA	VISTO
PREFEITURA MUNICIPAL DE PELOTAS UNIDADE DE GERENCIAMENTO DE PROJETOS - UGP			
PROJETO DE MOBILIDADE URBANA Eduardo Leite - Prefeito Municipal Sir Sueli - Secretária Executiva da UGP			
PROJETO: INCORP CONSULTORIA E ACESSORIA LTDA	ARGUMENTO: MUN-01-PEP/2015-04		
RESPONSÁVEL TÉCNICO: ENGR. JOSÉ CARLOS TEIXEIRA TEDESCO CREA 005546/RJ	DATA: AGO/2015		
PROJETO DE PAVIMENTAÇÃO		ESCALA: 1:500	
TÍTULO: ZONA URBANA DO MUNICÍPIO DE PELOTAS		REVISÃO: R05	
AV. JUSCELINO KUBITSCHEK DE OLIVEIRA			
PLANTA BAIXA E DETALHES			02/02