




PLANTA BAIXA
ESCALA = 1/500

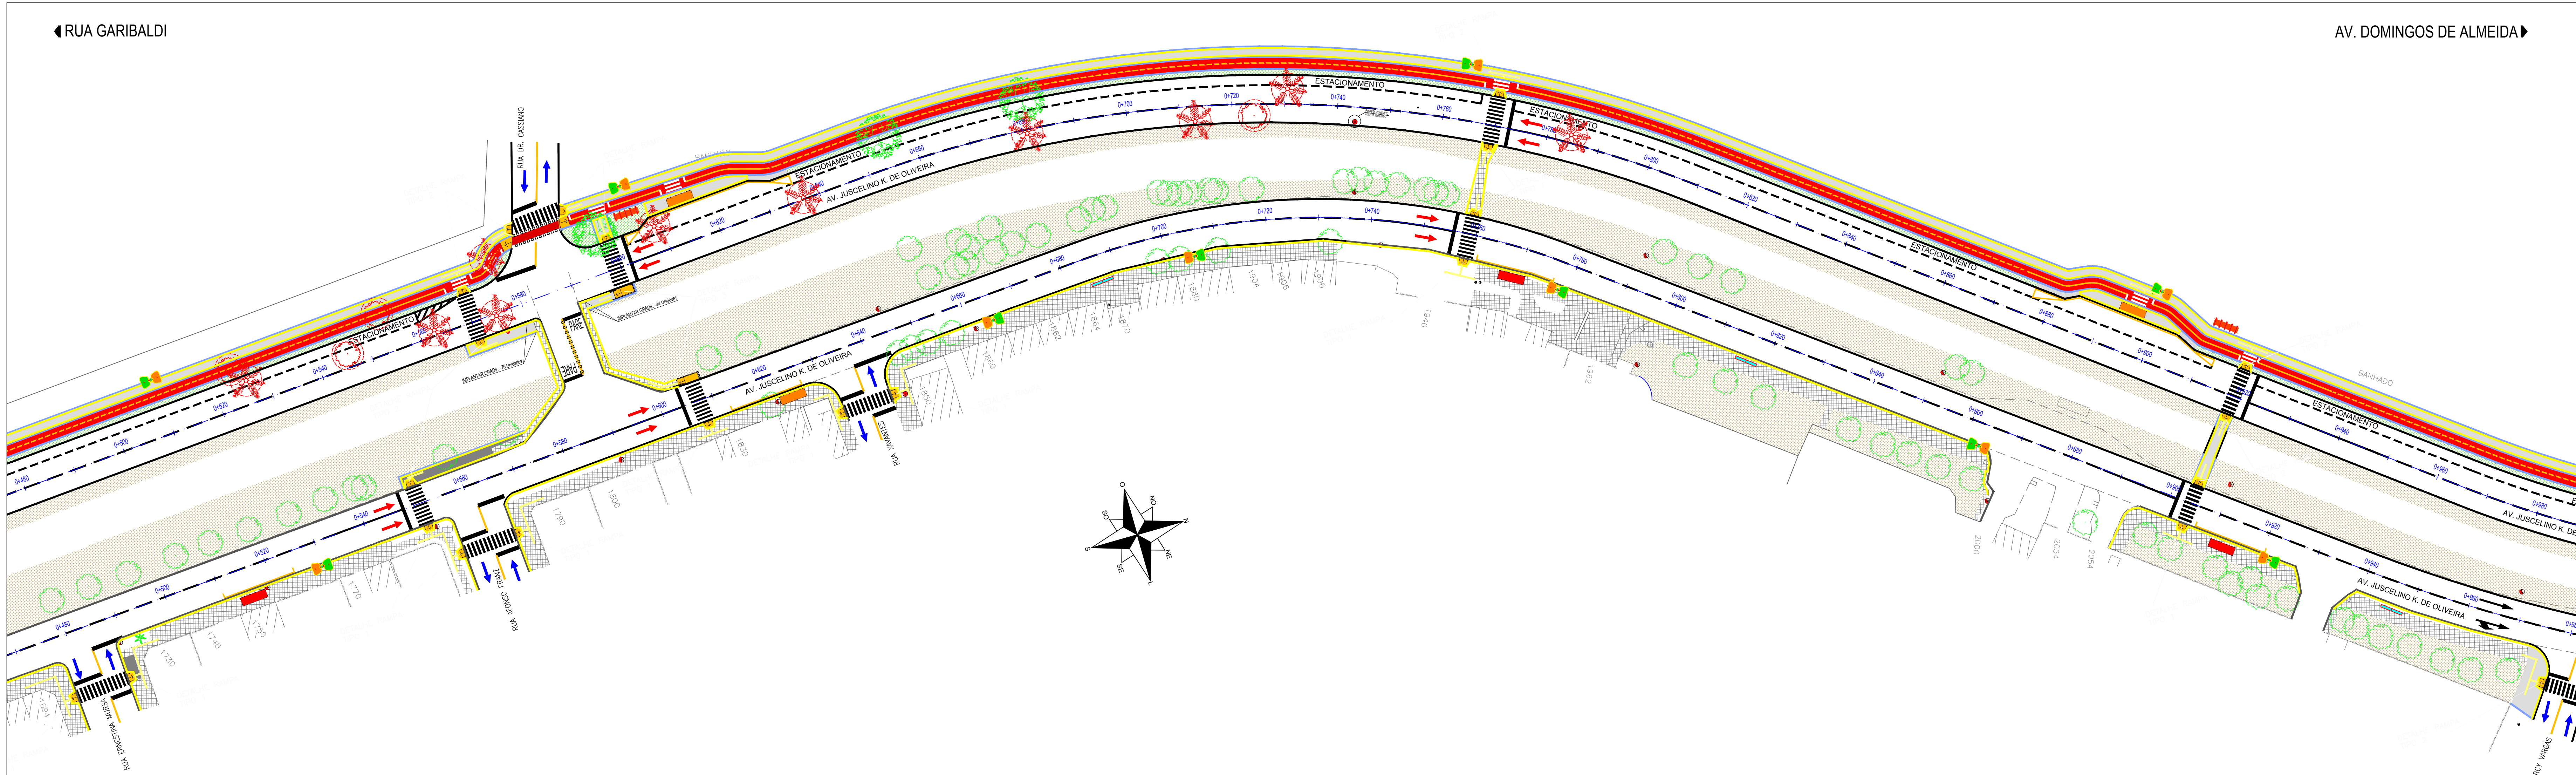

PLANTA BAIXA
ESCALA = 1/500

| CONVENÇÕES DO PROJETO | |
|-----------------------|--|
| | MED-TO |
| | MED-TO ENTERRADO |
| | PODETIL DE ALERTA |
| | PODETIL DIRECIONAL |
| | GUIA REBAIXADA CICLOVA |
| | GUARDA-CORPO DE GRADIL |
| | EXO PROJETADO |
| | FLUXO PRINCIPAL |
| | FLUXO SECUNDARIO |
| | PASSEIO PROJETADO |
| | PASSEIO EXISTENTE |
| | GRAMA |
| | CANTERO EXISTENTE |
| | CICLOVA |
| | TRAVESSIA EM NIVEL |
| | LIXEIRAS |
| | PARADA DE ÔNIBUS - Possibilidade com largura maior que 3,20m |
| | PARADA DE ÔNIBUS - Possibilidade com largura menor que 3,20m |
| | FRADES |
| | BICICLETARIOS |
| | BANCO |
| | POSTES EXISTENTES |
| | ARVORES A REMOVER |
| | ARVORES EXISTENTES |
| | REBAIXO DE CALÇADA |
| | REBAIXO DE CALÇADA EXISTENTE |

| | | | | |
|---|---|-------------|---|--------------------|
| | REVISÃO | OBSERVAÇÕES | DATA | VISTO |
|  | <div><div>PREFEITURA MUNICIPAL DE PELOTAS</div><div>UNIDADE GESTORA DE PROJETOS - UGP</div></div> | |  | |
| <div>PROJETO DE MOBILIDADE URBANA</div> <div>Eduardo Leite - Prefeito Municipal Jair Seidel - Secretário Executivo da UGP</div> | | | | |
| PROJETO: | INCORP CONSULTORIA E ASSESSORIA LTDA | | ARQUIVO: | MLX-01-PELUR06.dwg |
| RESPONSÁVEL TÉCNICO: | ENRº JOSE CARLOS TEIXEIRA TEDESCO CREA 005546/RB | | DATA: | OUT/2015 |
| PROJETO URBANÍSTICO | | | ESCALA: | 1:500 |
| ZONA URBANA DO MUNICÍPIO DE PELOTAS/RB | | | REVISÃO: | R06 |
| AVENIDA JUSCELINO KUBITSCHKE DE OLIVEIRA | | | FRANQUIA: | |
| PLANTA BAIXA | | | | 01/02 |