


Planta Baixa
Escala: 1/500

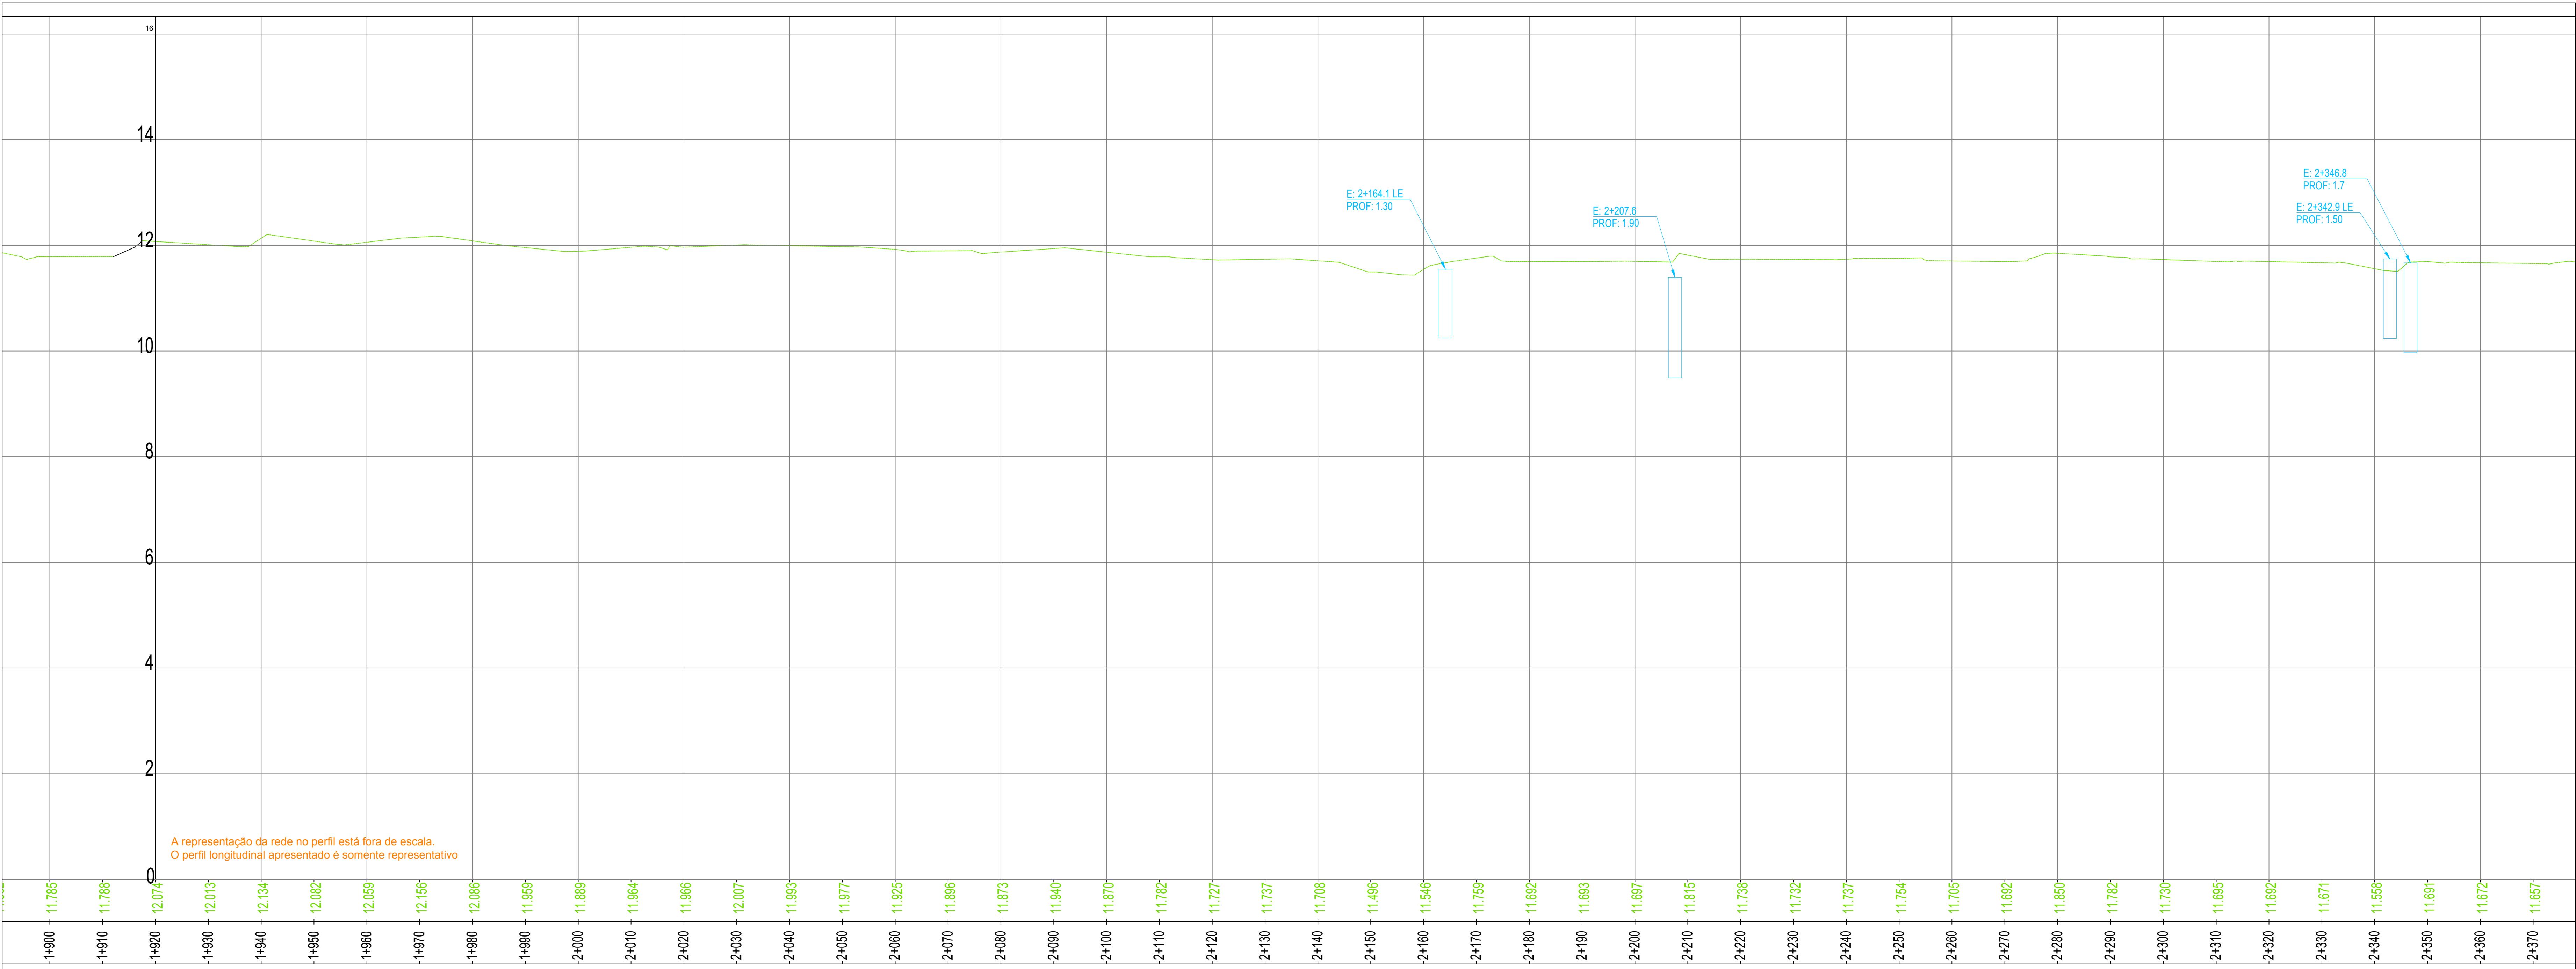

Perfil Longitudinal
Escala - H: 1/500
V: 1/50

LEGENDA:

CONVENÇÕES DE PROJETO

CONVENÇÕES TOPOGRÁFICAS

PLANTA LOCALIZAÇÃO
SIESC.

REVISÃO	OBSERVAÇÕES	DATA	VISTO
	PREFEITURA MUNICIPAL DE PELOTAS UNIDADE DE GERENCIAMENTO DE PROJETOS - UGP		
PROJETO DE MOBILIDADE URBANA Eduardo Leite - Prefeito Municipal Jair Seidel - Secretário Executivo da UGP			
PROJETO	INCORP CONSULTORIA E ASSESSORIA LTDA.	ARQUIVO	MUSCA-01-PEC0003.dwg
RESPONSÁVEL TÉCNICO	ENGº JOSÉ CARLOS TEIXEIRA TEDESCO CREA 005546/R\$	DATA	FEV/2015
PROJETO DE DRENAGEM		ESCALA	INDICADA
TÍTULO	ZONA URBANA DO MUNICÍPIO DE PELOTAS/RS	REVISÃO	R03
AV. DOMINGOS DE ALMEIDA		PRONÓCIO	
PLANTA BAIXA E DETALHES			05/07