


REDES PROJETADAS:	
Trecho 1	Eixo Direto: km 1+080 - km 0.380
Trecho 2	Eixo Esquerdo: km 1+290 - km 0+480
Trecho 3	Eixo Direto: km 3+700 - km 4+360
Trecho 4:	Eixo Esquerdo: km 3+560 - km 3+850
Trecho 5:	Eixo Esquerdo: km 3+920 - km 4+400

Planta Baixa


Escala: 1/500

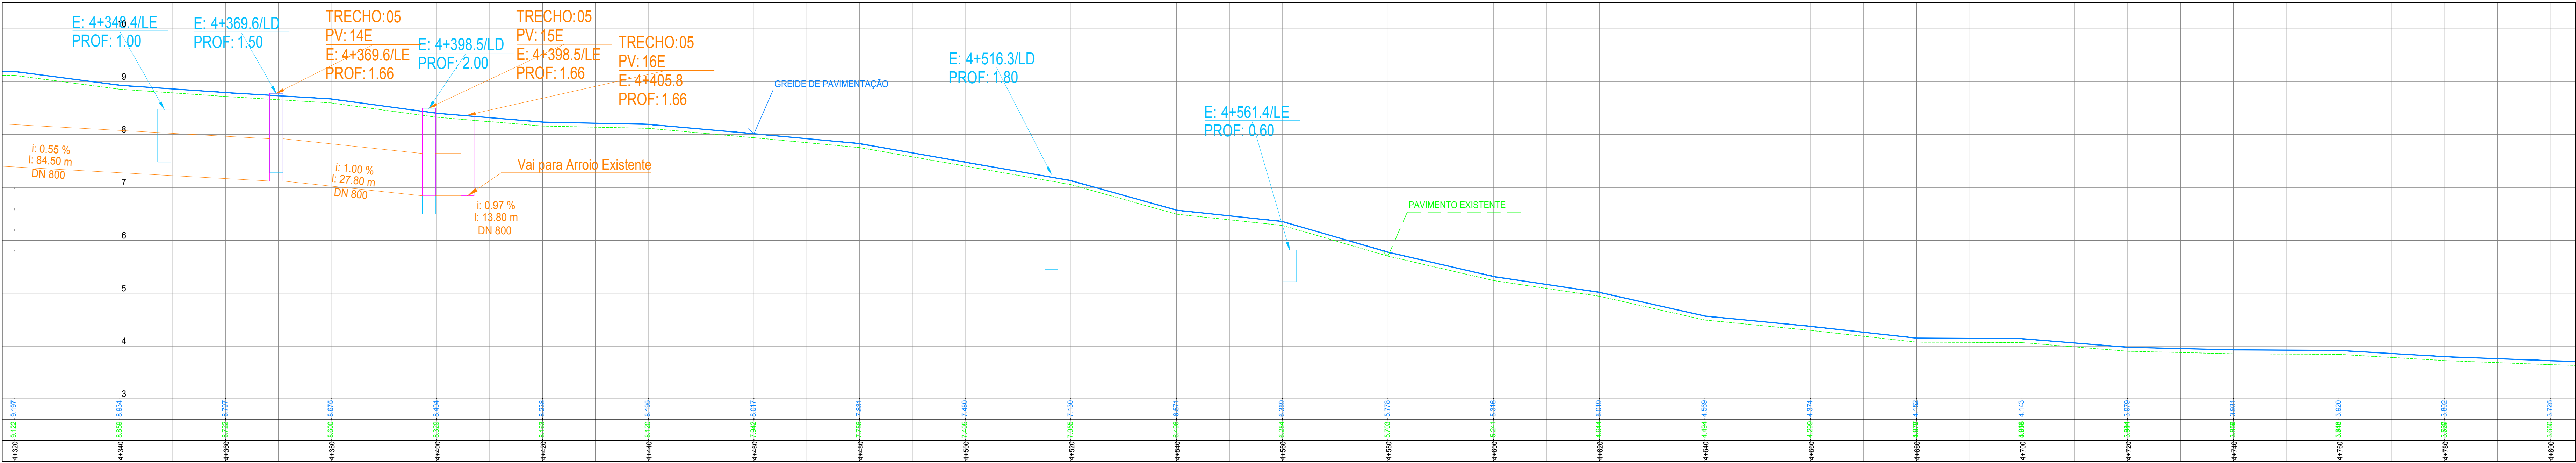

Perfil Longitudinal do Eixo Esquerdo

Escala - H: 1/500

V: 1/50

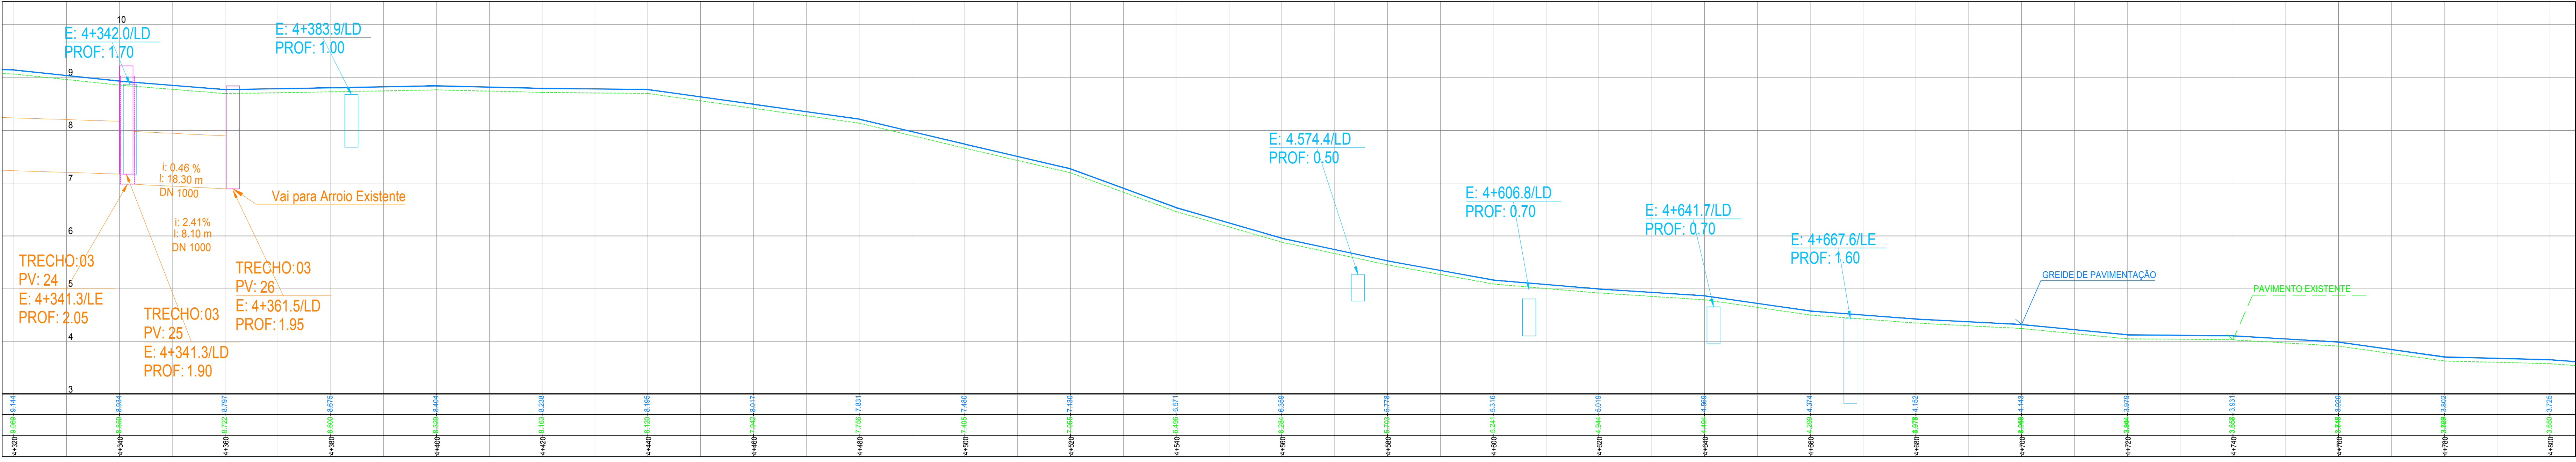

Perfil Longitudinal do Eixo Direto

Escala - H: 1/500

V: 1/50

LEGENDA:

- |  |  |  |                       |
|--|--|--|-----------------------|
|  |  |  | CONVENÇÕES DE PERFIL: |
|  |  |  |                       |
|  |  |  |                       |
|  |  |  |                       |
|  |  |  |                       |

CONVENÇÕES DE PROJETO

- |  |  |
|--|--|
|  |  |
|  |  |
|  |  |

CONVENÇÕES TOPOGRÁFICAS

- |  |  |  |
|--|--|--|
|  |  |  |
|  |  |  |
|  |  |  |
|  |  |  |

REVISÃO	OBSERVAÇÕES	DATA	VISTO
<b>PREFEITURA MUNICIPAL DE PELOTAS</b> UNIDADE DE GERENCIAMENTO DE PROJETOS - UGP			
<b>PROJETO DE MOBILIDADE URBANA</b> Eduardo Leite - Prefeito Municipal   Jair Seidel - Secretário Executivo da UGP			
PROJETO: INCORP CONSULTORIA E ASSESSORIA LTDA	ARQUIVO: MUDC-01-PEL0001.dwg	DATA: FEV/2015	
RESPONSÁVEL TÉCNICO: ENGº JOSÉ CARLOS TEIXEIRA TEDESCO	CREA: 005546/R\$	ESCALA: INDICADA	
PROJETO DE DRENAGEM		REVISÃO: R01	
ZONA URBANA DO MUNICÍPIO DE PELOTAS/RS		PRONÓCIO: 10/11	
RUA DUQUE DE CAXIAS			
PLANTA BAIXA E DETALHES			