



Planta Baixa
Escala: 1/500

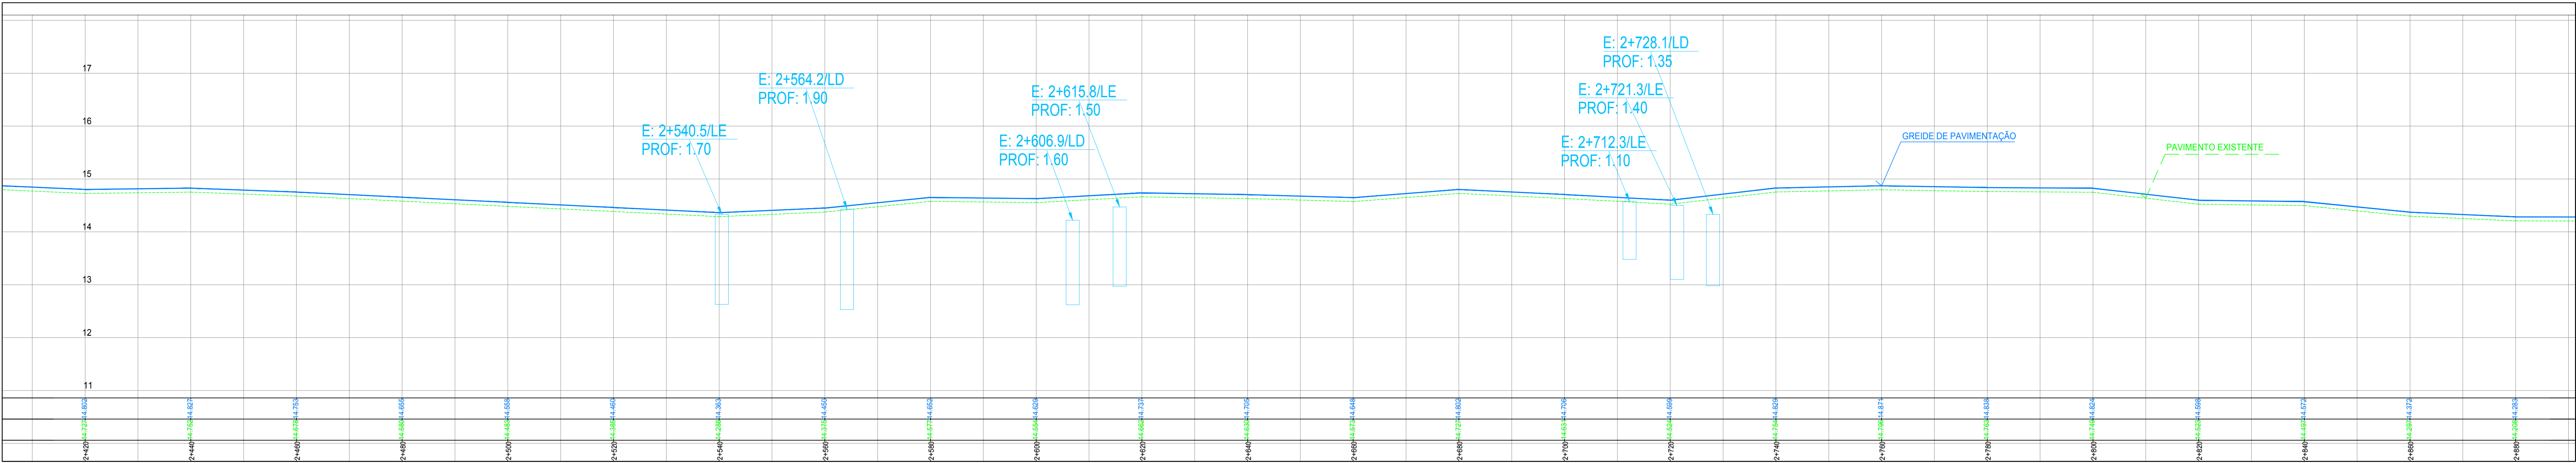

Perfil Longitudinal do Eixo Esquerdo
Escala - H: 1/500
V: 1/50

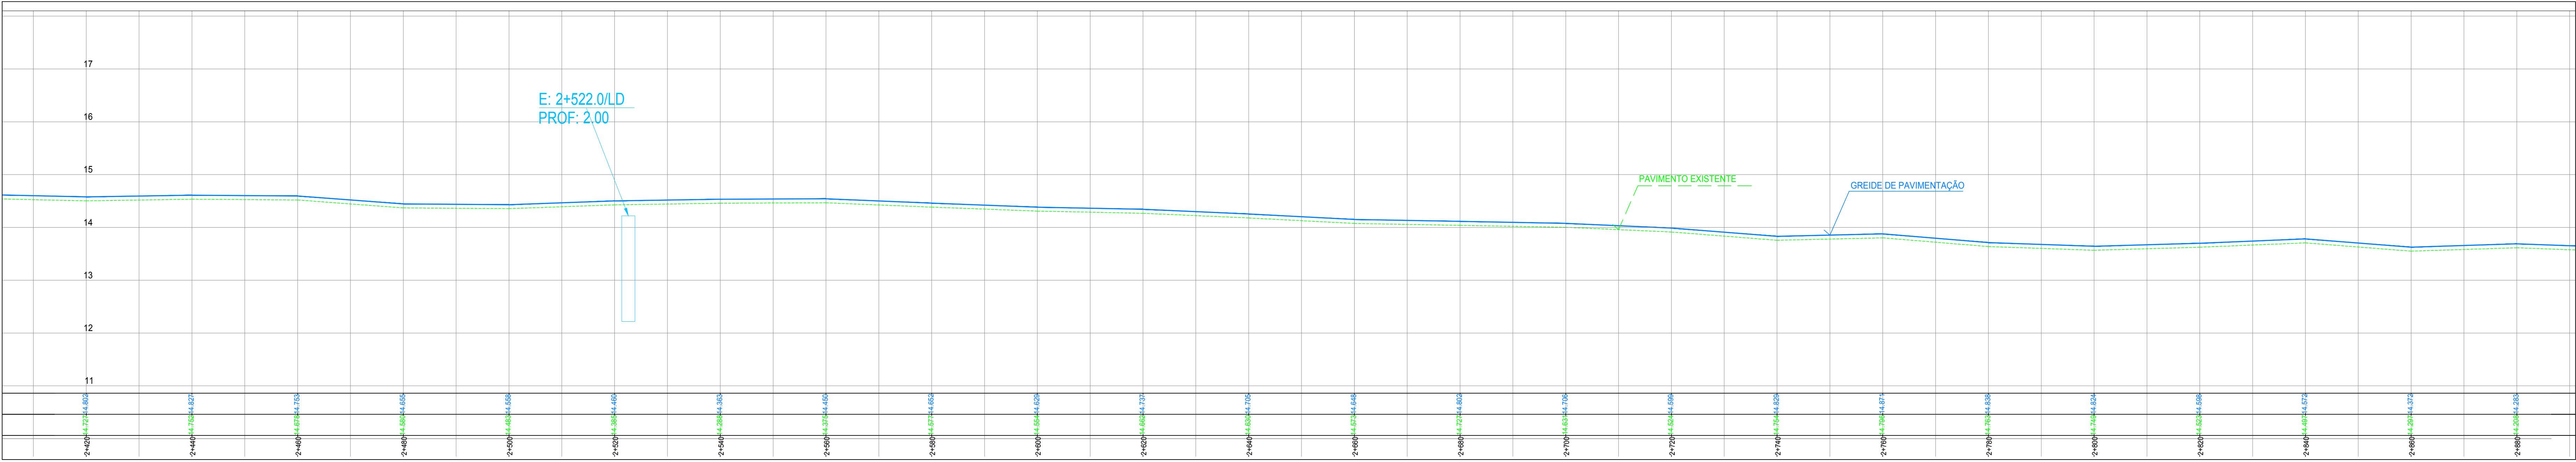

Perfil Longitudinal do Eixo Direito
Escala - H: 1/500
V: 1/50

LEGENDA:

- Rampa de Acessibilidade a ser realocada
- Boca de Lobo a ser substituída
- Caixa de Inspeção a ser substituída
- Boca de Lobo a ser retirada
- Caixa de Inspeção a ser retirada
- Tubo a ser substituído
- Boca de Lobo com Caixa projetada
- Rede projetada
- Caixa de ligação projetada
- Tampa a ser substituída
- Caixa de ligação existente
- Popo de Visão com grelha existente
- Tampa de ferro existente
- Caixa a ser substituída
- Caixa a ser retirada
- Tubo existente

CONVENÇÕES DE PERFIL:

- Caixa existente
- Caixa a ser substituída
- Caixa a ser retirada
- Caixa projetada

CONVENÇÕES DE PROJETO

- Meio-fio Existente
- Meio-fio Projetado
- Eixo Projetado
- Meio-fio de Confinamento Projetado
- Guia Rebaixada Cíclovía

CONVENÇÕES TOPOGRÁFICAS

- Edificação de alvenaria
- Edificação de madeira
- Cobertura
- Popo de vista sanitário
- Caixa sanitária domiciliar
- Tampa de ferro
- Poste de madeira
- Poste de concreto
- Poste de concreto com transformador
- Poste de ferro
- Poste de ferro com luminária
- Muro-grade
- Meio-fio
- Bordo de pista
- Canaleta
- Popo de vista com grelha
- Boca de lobo
- Popo de vista pluvial
- Rede pluvial

REDES PROJETADAS:

Trecho 1
Eixo Direito: km 1+080 - km 0.380

Trecho 2
Eixo Esquerdo: km 1+290 - km 0+480

Trecho 3
Eixo Direito: km 3+700 - km 4+360

Trecho 4:
Eixo Esquerdo: km 3+560 - km 3+850

Trecho 5:
Eixo Esquerdo: km 3+920 - km 4+400

REVISÃO	OBSERVAÇÕES	DATA	VISTO
<p>PREFEITURA MUNICIPAL DE PELOTAS UNIDADE DE GERENCIAMENTO DE PROJETOS - UGP</p>			
<p>PROJETO DE MOBILIDADE URBANA Eduardo Leite - Prefeito Municipal Jair Seidel - Secretário Executivo da UGP</p>			
PROJETO: INCORP CONSULTORIA E ASSESSORIA LTDA.	ARGUMENTO: MUDC-01-PEL0001.dwg		
RESPONSÁVEL TÉCNICO: ENGº JOSÉ CARLOS TEIXEIRA TEDESCO	CREA: 005546/RB	DATA: FEV/2015	
PROJETO DE DRENAGEM		ESCALA: INDICADA	
TRECHO: ZONA URBANA DO MUNICÍPIO DE PELOTAS/RS		REVISÃO: R01	
RUA DUQUE DE CAXIAS		PRONÓCIO: 06/11	
PLANTA BAIXA E DETALHES			