



Planta Baixa
Escala: 1/500

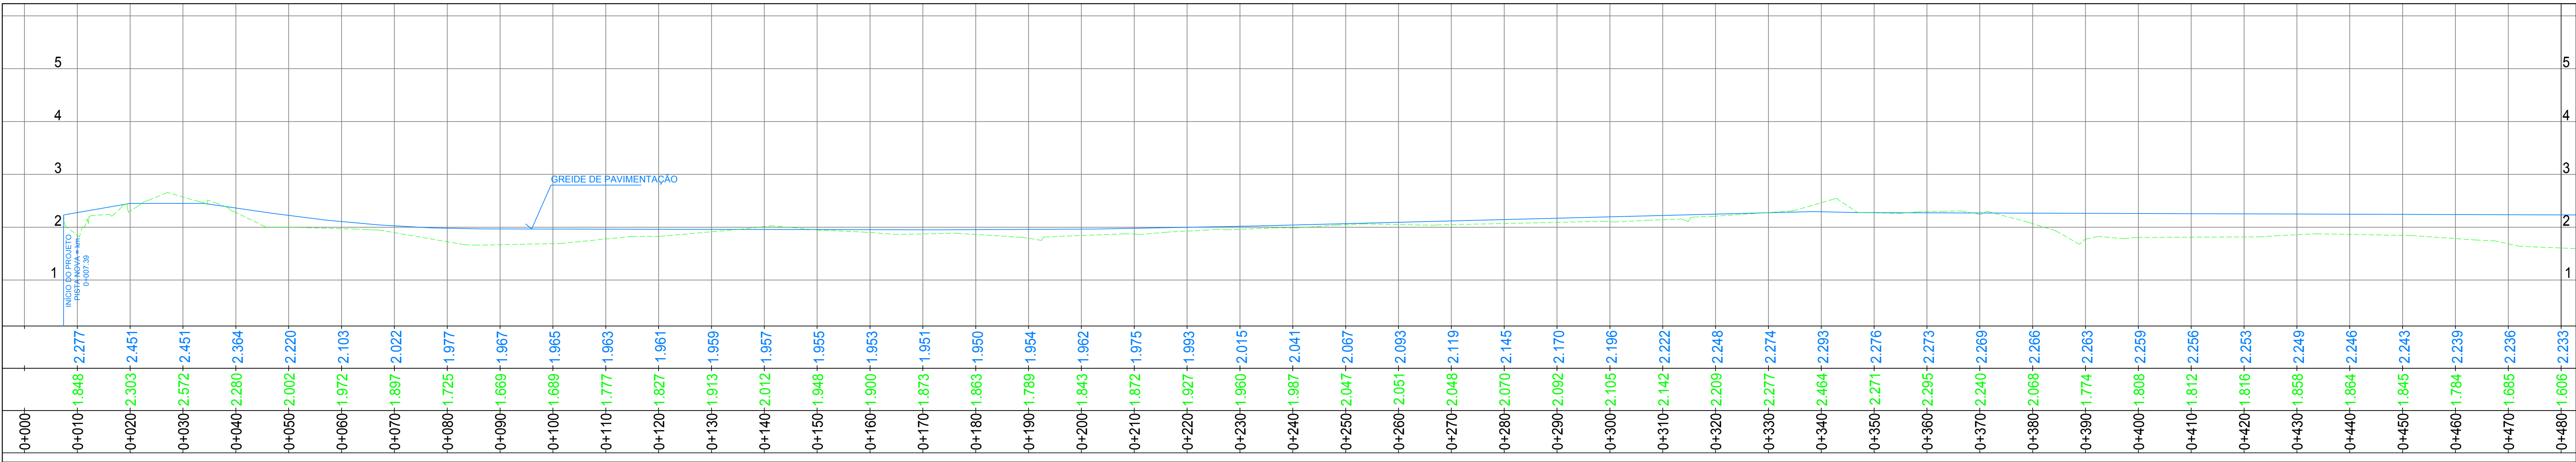

Perfil Longitudinal do Eixo Esquerdo
Escala - H: 1/500
V: 1/50

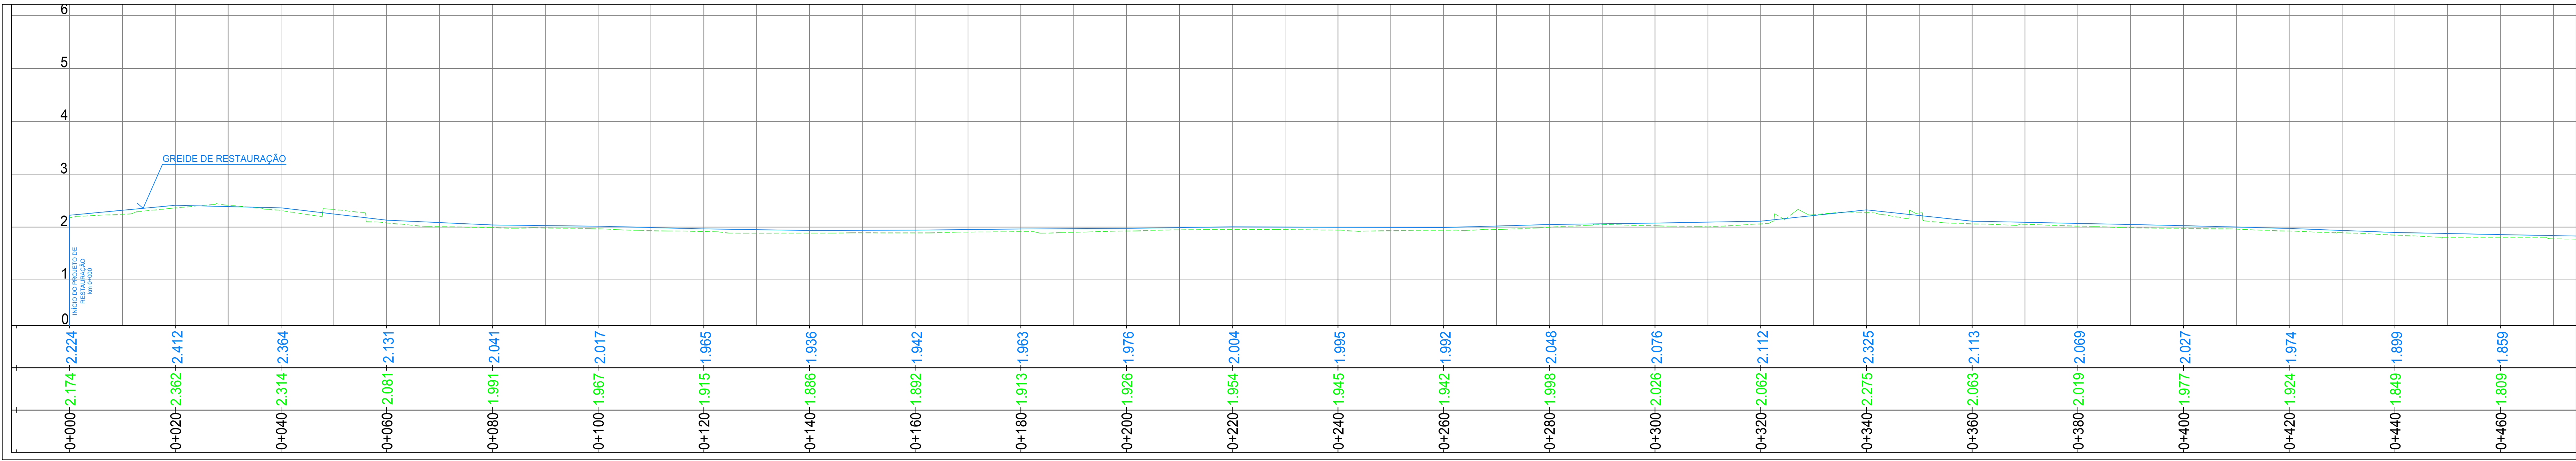


Perfil Longitudinal do Eixo Direito
Escala - H: 1/500
V: 1/50

LEGENDA:

- Rampa de Acessibilidade a ser realocada
- Boca de Lobo a ser substituída
- Caixa de Inspeção a ser substituída
- Boca de Lobo a ser retirada
- Caixa de Inspeção a ser retirada
- Galeria projetada
- Boca de Lobo com Caixa projetada
- Rede projetada
- Caixa de ligação projetada
- Canaleta com Greiha projetada
- Caixa de ligação existente
- Poço de Visita com greiha existente
- Tampa de ferro existente
- Boca de lobo existente
- Tampa a ser substituída
- Meio-fio de Confinamento Projetado
- Meio-fio Existente
- Meio-fio Projetado
- Exito Projetado
- Meio-fio de Confinamento Projetado
- Guia Rebaixada Cidreira

CONVENÇÕES DE PROJETO

- Limite do Passeio
- Meio-fio Existente
- Meio-fio Projetado
- Exito Projetado
- Edificação de alvenaria
- Edificação de madeira
- Cobertura
- Poço de visita sanitário
- Boca sanitário domiciliar
- Tampa de ferro
- Poste de madeira
- Poste de concreto
- Poste de concreto com transformador
- Poste de ferro
- Poste de ferro com luminária
- Muro-grade
- Meio-fio
- Bordo de pista
- Canaleta
- Poço de visita com greiha
- Boca de lobo
- Poço de visita pluvial
- Rede pluvial

REVISÃO	OBSERVAÇÕES	DATA	VISTO
 PREFEITURA MUNICIPAL DE PELOTAS UNIDADE DE GERENCIAMENTO DE PROJETOS - UGP			
P R O J E T O D E M O B I L I D A D E U R B A N A Eduardo Leite - Prefeito Municipal Jair Seidel - Secretário Executivo da UGP			
PROJETO: INCORP CONSULTORIA E ASSESSORIA LTDA		ARQUIVO: MLK01-PEL002.dwg	
RESPONSÁVEL TÉCNICO: ENGº JOSE CARLOS TEIXEIRA TEDESCO CREA: 005546/RS		DATA: FEV/2015	
PROJETO DE DRENAGEM		ESCALA: INDICADA	
TÍTULO: ZONA URBANA DO MUNICÍPIO DE PELOTAS/RS		REVISÃO: R02	
AV. JUSCELINO KUBITSCHKE DE OLIVEIRA		PRANCHETA:	
PLANTA BAIXA E DETALHES		01/04	