



Planta Baixa  
Escala: 1/500

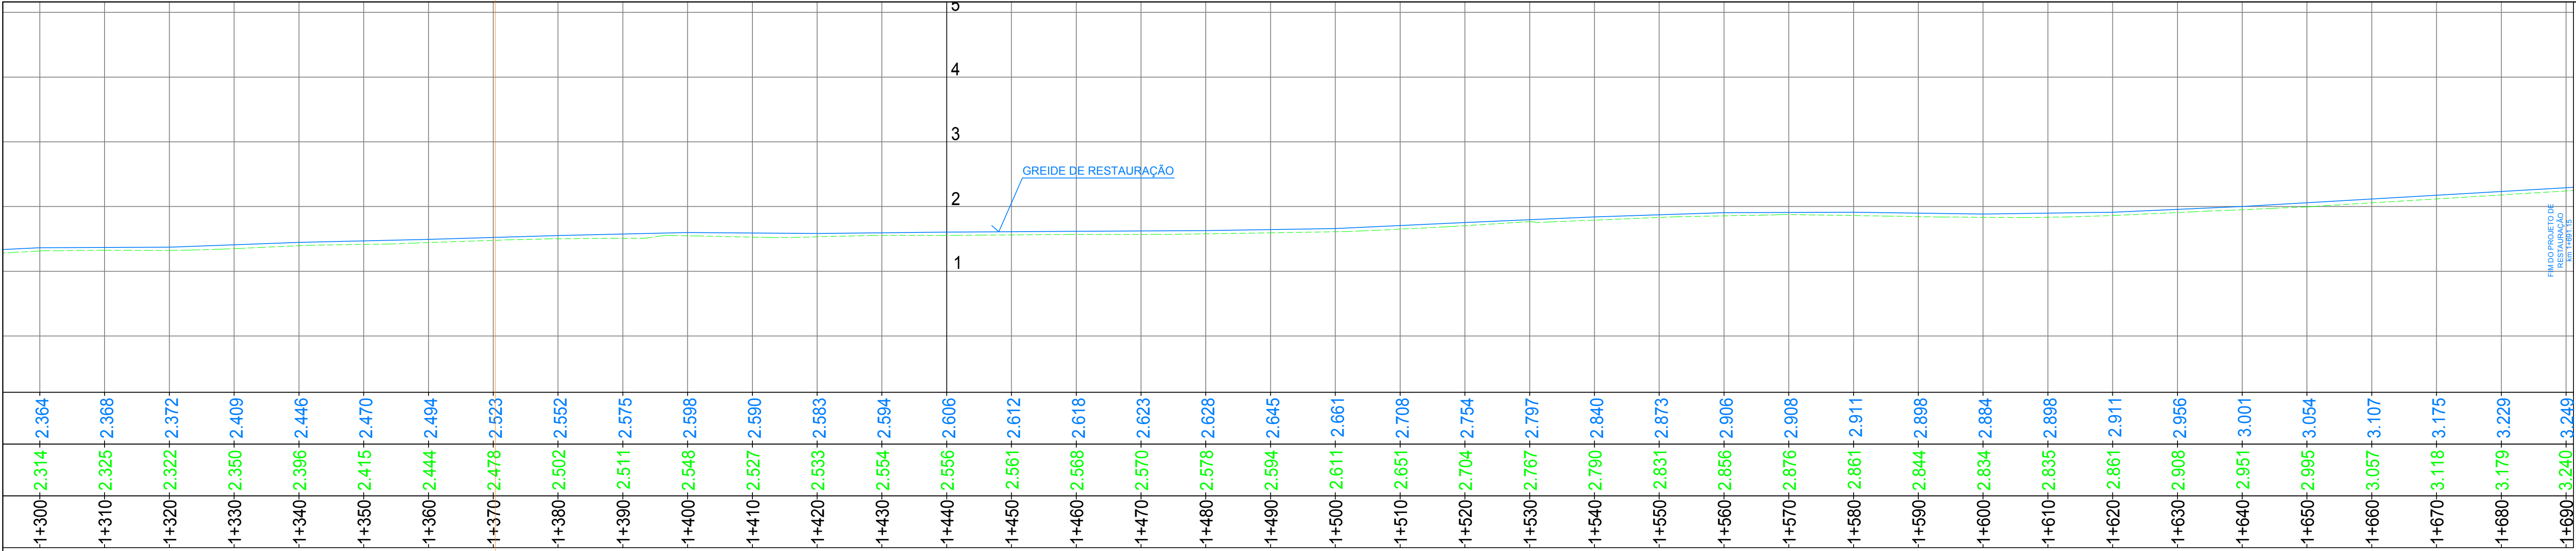

Perfil Longitudinal do Eixo Esquerdo  
Escala - H: 1/500  
V: 1/50

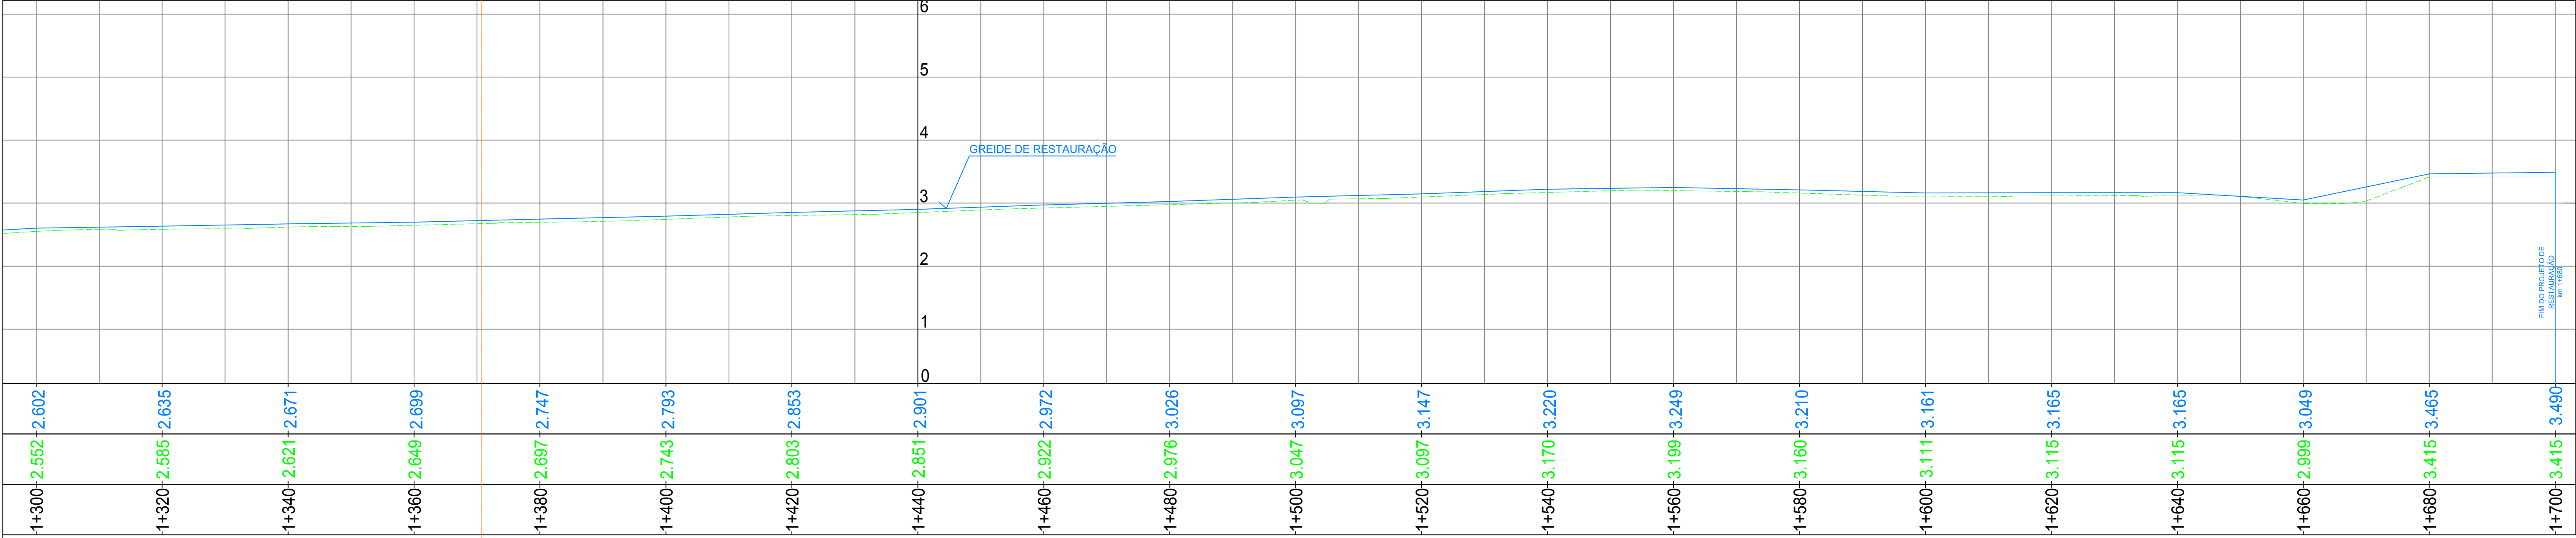

Perfil Longitudinal do Eixo Direito  
Escala - H: 1/500  
V: 1/50

**LEGENDA:**

- Rampa de Acessibilidade a ser realocada
- Boca de Lobo a ser substituída
- Caixa de Inspeção a ser substituída
- Boca de Lobo a ser retratada
- Caixa de Inspeção a ser retratada
- Galeria projetada
- Boca de Lobo com Caixa projetada
- Rede projetada
- Caixa de ligação projetada
- Canaleta com Greiha projetada
- Caixa de ligação existente
- Poço de Visita com greiha existente
- Tampa de ferro existente
- Boca de lobo existente
- Tampa a ser substituída

**CONVENÇÕES DE PROJETO**

- Limite do Passeio
- Meio-fio Existente
- Meio-fio Projetado
- Eixo Projetado
- Meio-fio de Confinamento Projetado
- Guia Rebaixada Cidreira

**CONVENÇÕES TOPOGRÁFICAS**

- Edificação de alvenaria
- Edificação de madeira
- Cobertura
- Poço de visita sanitário
- Caixa sanitário domiciliar
- Tampa de ferro
- Poste de madeira
- Poste de concreto
- Poste de concreto com transformador
- Poste de ferro
- Poste de ferro com luminária
- Muro-grade
- Meio-fio
- Bordo de pista
- Canaleta
- Poço de visita com greiha
- Boca de lobo
- Poço de visita pluvial
- Rede pluvial

REVISÃO	OBSERVAÇÕES	DATA	VISTO
<p><b>PREFEITURA MUNICIPAL DE PELOTAS</b> UNIDADE DE GERENCIAMENTO DE PROJETOS - UGP</p>			
<p><b>PROJETO DE MOBILIDADE URBANA</b> Eduardo Leite - Prefeito Municipal   Jair Seidel - Secretário Executivo da UGP</p>			
PROJETO:	INCORP CONSULTORIA E ASSESSORIA LTDA	ARQUIVO:	MUKO-01-PEDRROS.dwg
RESPONSÁVEL TÉCNICO:	ENGº JOSÉ CARLOS TEIXEIRA TEDESCO CREA: 005546/RS	DATA:	FEV/2015
<b>PROJETO DE DRENAGEM</b>		ESCALA:	INDICADA
TÍTULO: ZONA URBANA DO MUNICÍPIO DE PELOTAS/RS		REVISÃO:	R02
<b>AV. JUSCELINO KUBITSCHKE DE OLIVEIRA</b>		PRANCHAS:	04/04
<b>PLANTA BAIXA E DETALHES</b>			