


◀ RUA BARÃO DO BUTUÍ

AV. DOMINGOS DE ALMEIDA ▶

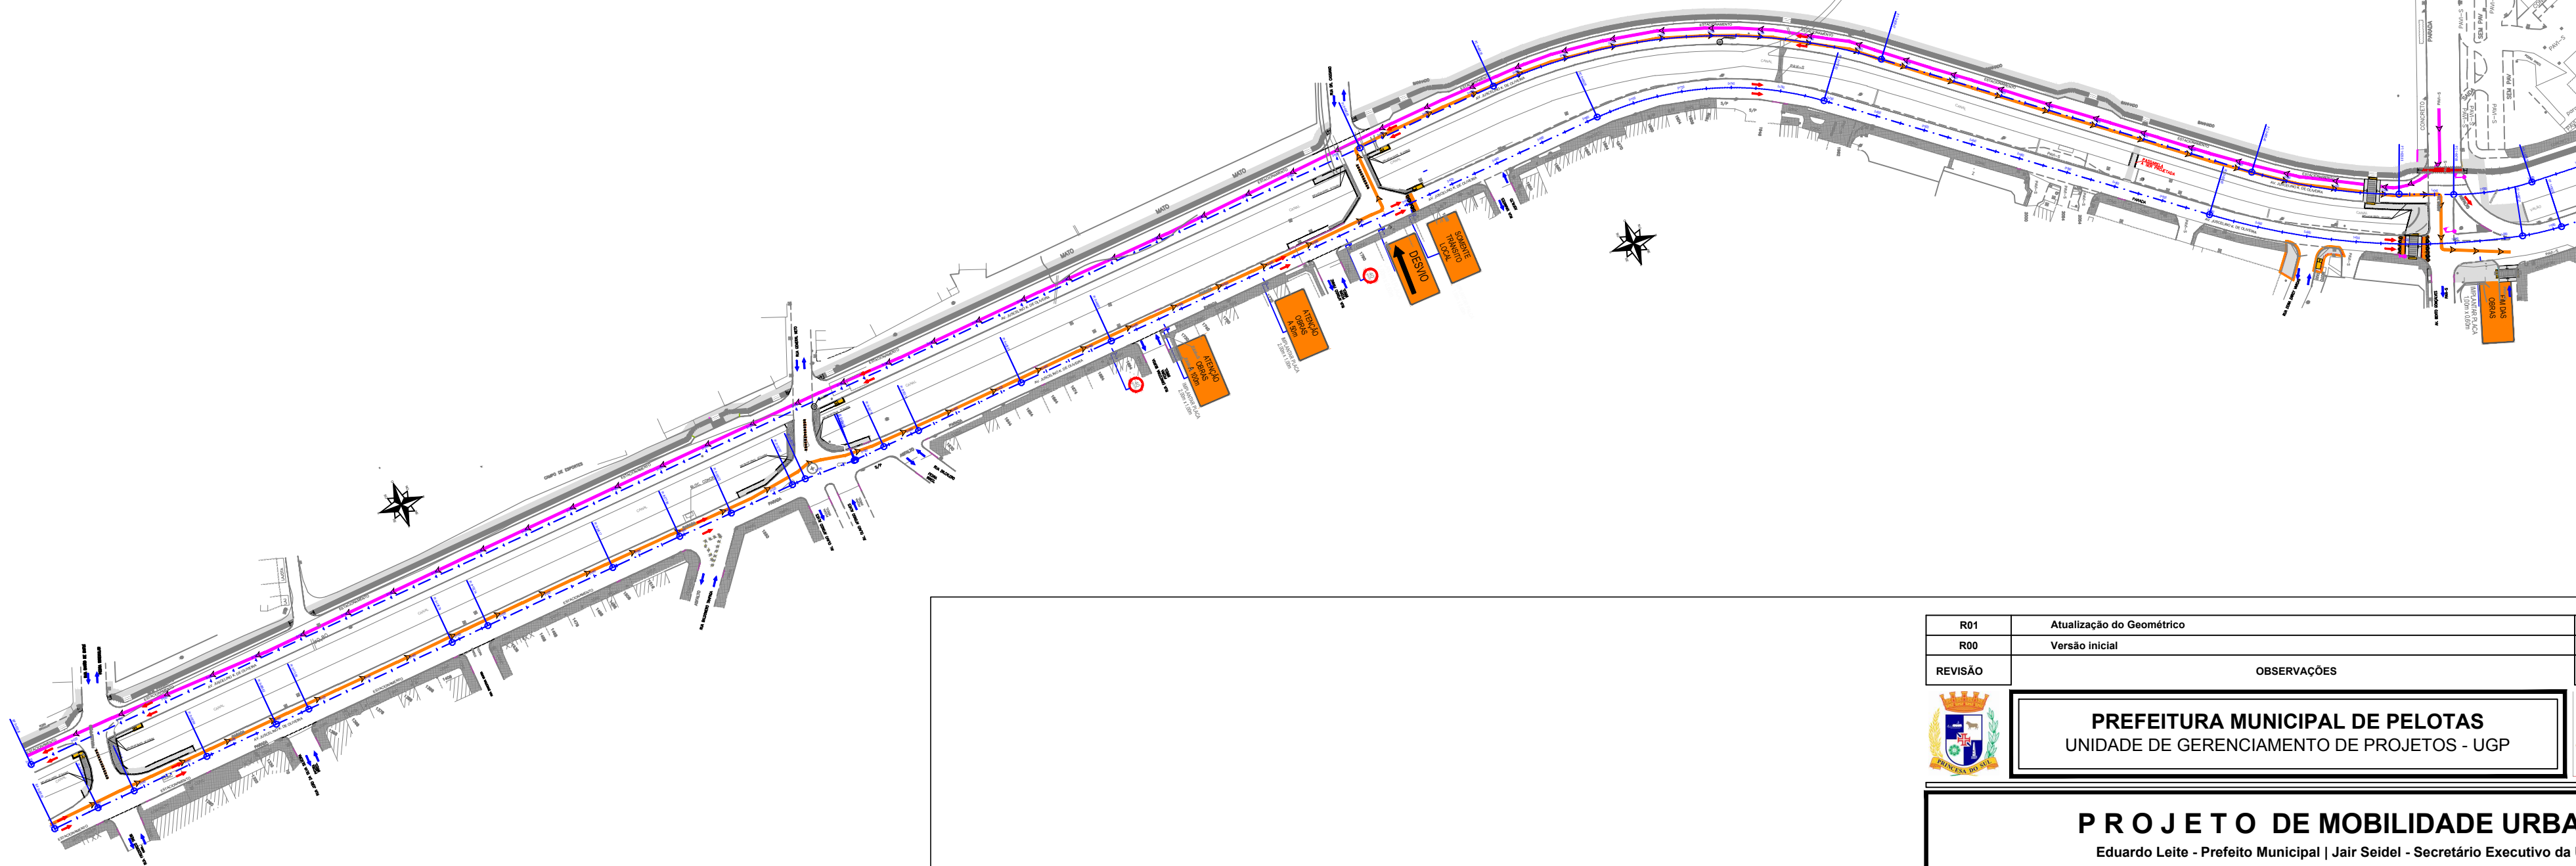

PLANTA BAIXA
ESCALA INDICADA

CONVENÇÕES

	FLUXO PISTA BAIRRO-CENTRO		BALIZADORES PISCANTE
	FLUXO PISTA CENTRO- BAIRRO		BALIZADORES REFLETIVO
	TRECHO EM OBRAS		CAVALETE VAZADO PAREDE DUPLA
	CERCA DE ISOLAMENTO		

OBSERVAÇÕES IMPORTANTES:

Os trechos serão restaurados sempre em meia pista.
A sinalização será reaproveitada quando for executado o lado oposto da via.
A restauração será feita por etapas.
As lixeiras deverão ser deslocadas para vias laterais.

R01	Atualização do Geométrico	JUN/14	Eng°. Fernando
R00	Versão inicial	FEV/15	Eng°. Fernando
REVISÃO	OBSERVAÇÕES	DATA	VISTO



PREFEITURA MUNICIPAL DE PELOTAS
UNIDADE DE GERENCIAMENTO DE PROJETOS - UGP



P R O J E T O D E M O B I L I D A D E U R B A N A
Eduardo Leite - Prefeito Municipal | Jair Seidel - Secretário Executivo da UGP

PROJETO: INCORP CONSULTORIA E ASSESSORIA LTDA.	ARQUIVO: MUJK-02-PESOR02.dwg
RESPONSÁVEL TÉCNICO: ENG° JOSÉ CARLOS TEIXEIRA TEDESCO CREA: 005546/RS	DATA: NOV/2015
SINALIZAÇÃO DE OBRAS	ESCALA: 1:2000
TRECHO: ZONA URBANA DO MUNICÍPIO DE PELOTAS/RS	REVISÃO: R02
AVENIDA JUSCELINO K. OLIVEIRA	PRANCHA: 02/06
TRECHO 2	