


RELAÇÃO DO AÇO			
AÇO	DIAM	C.TOTAL (cm)	Peso + 10% (kg)
CA60	5.0	10.716	1.815,30


Armação Adicional P1 a P7, P12 a P18  
Sem escala

OBS.: Ferragem principal - ver no detalhamento individual de cada pilar acima.

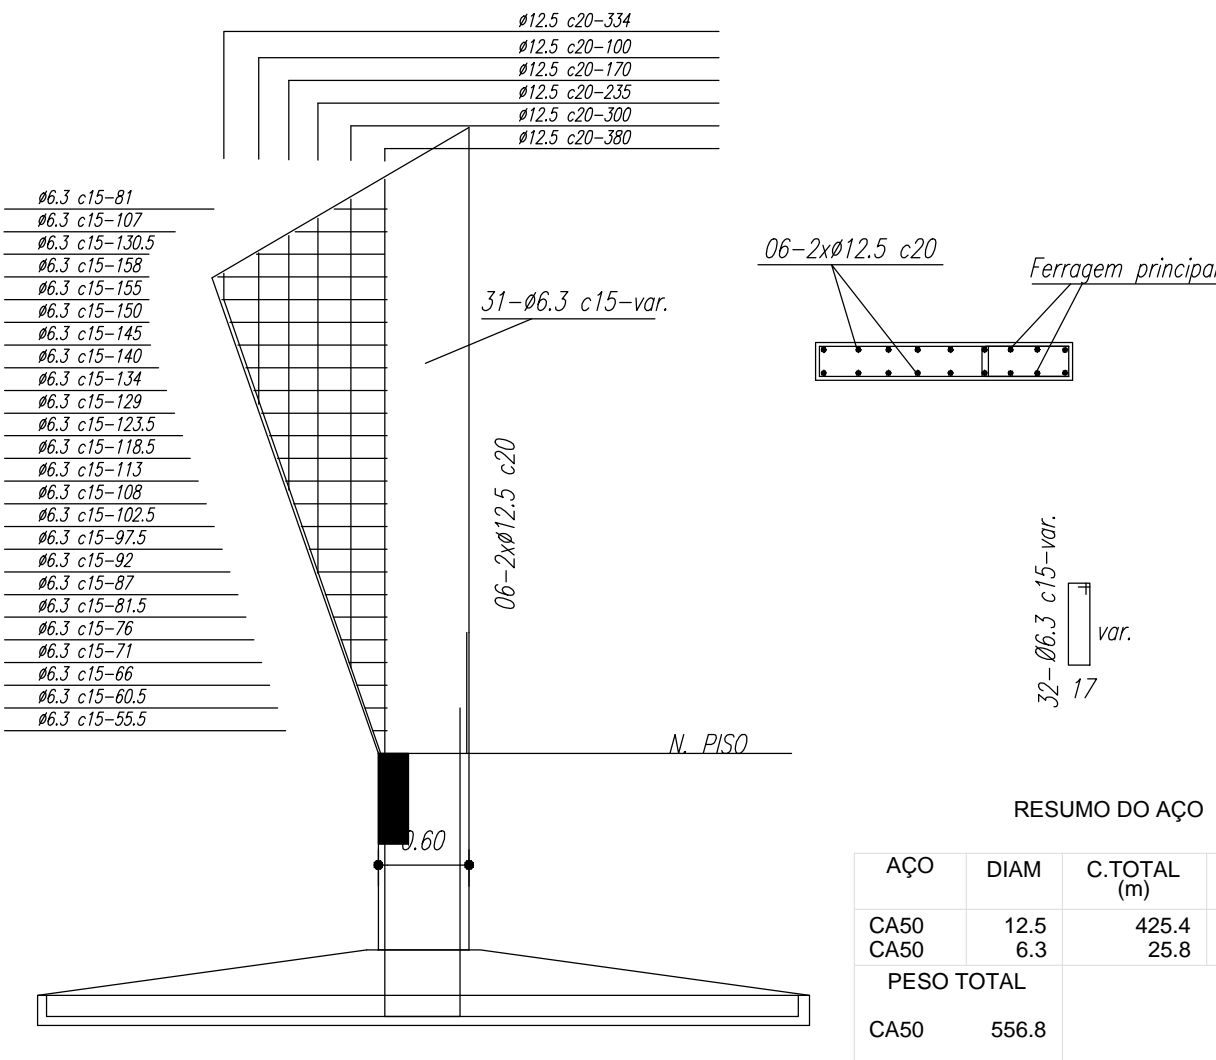


Malha de ferragem do Contrapiso da quadra  
escala 1:75


Planta baixa arquibancada - peças em concreto

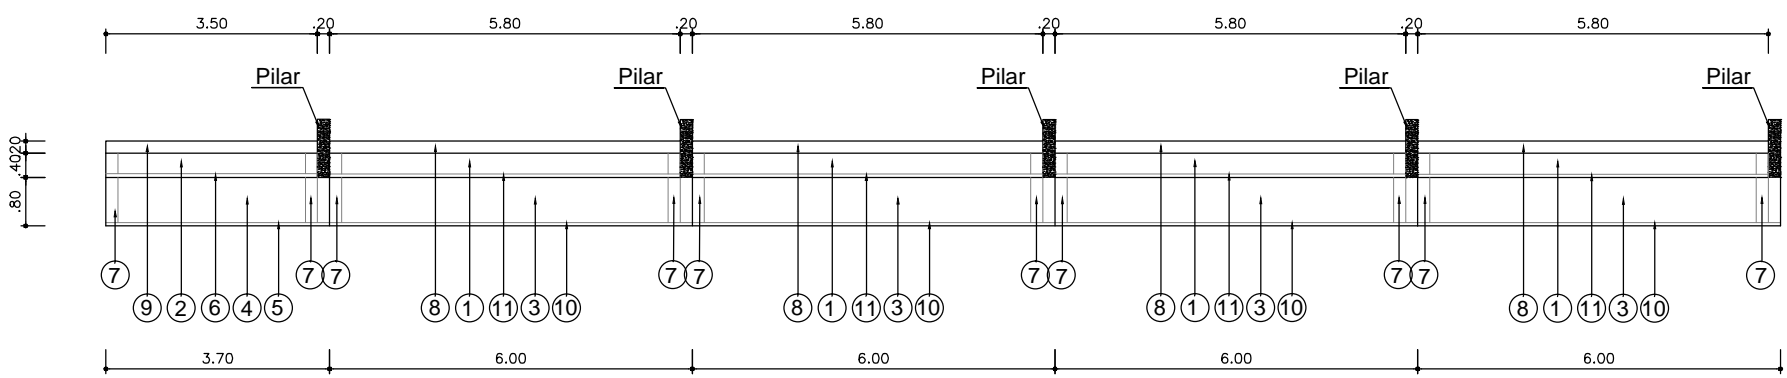


Vista arquibancada - peças em concreto

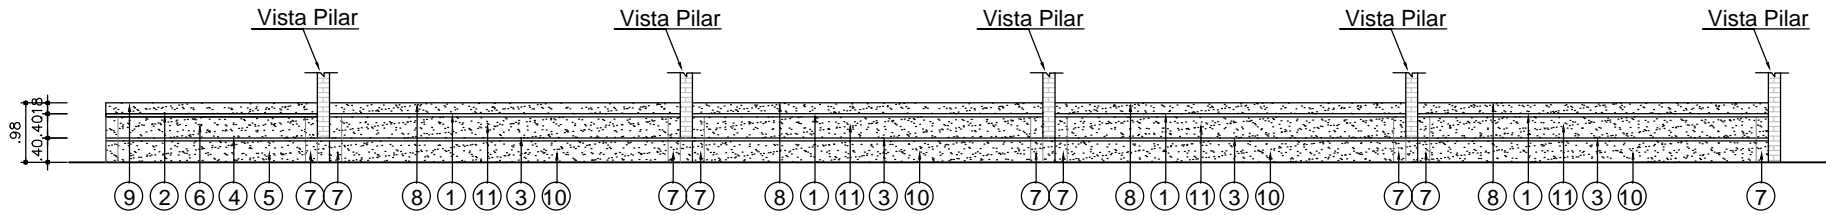

Corte transversal arquibanca

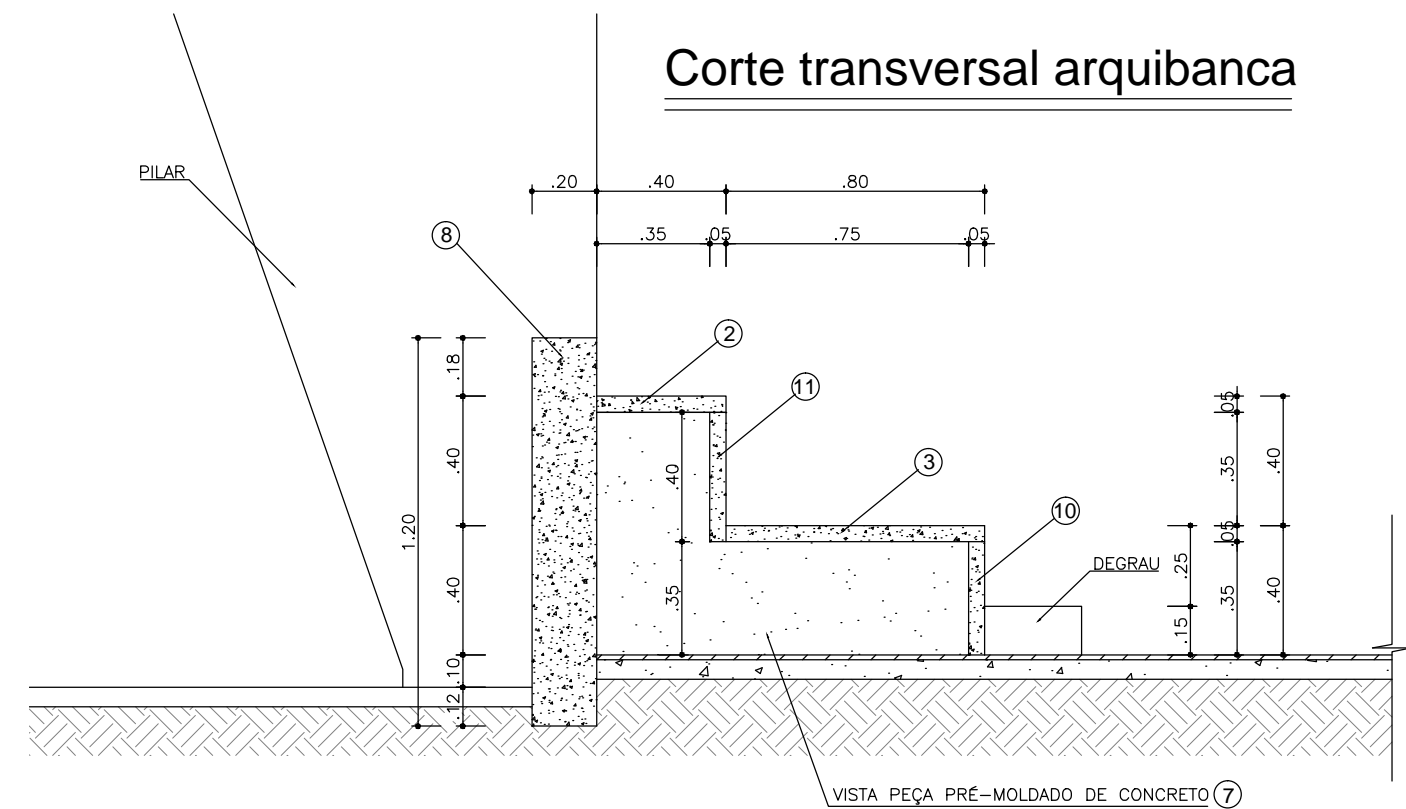

Detalhe arquibancada - peças em concreto

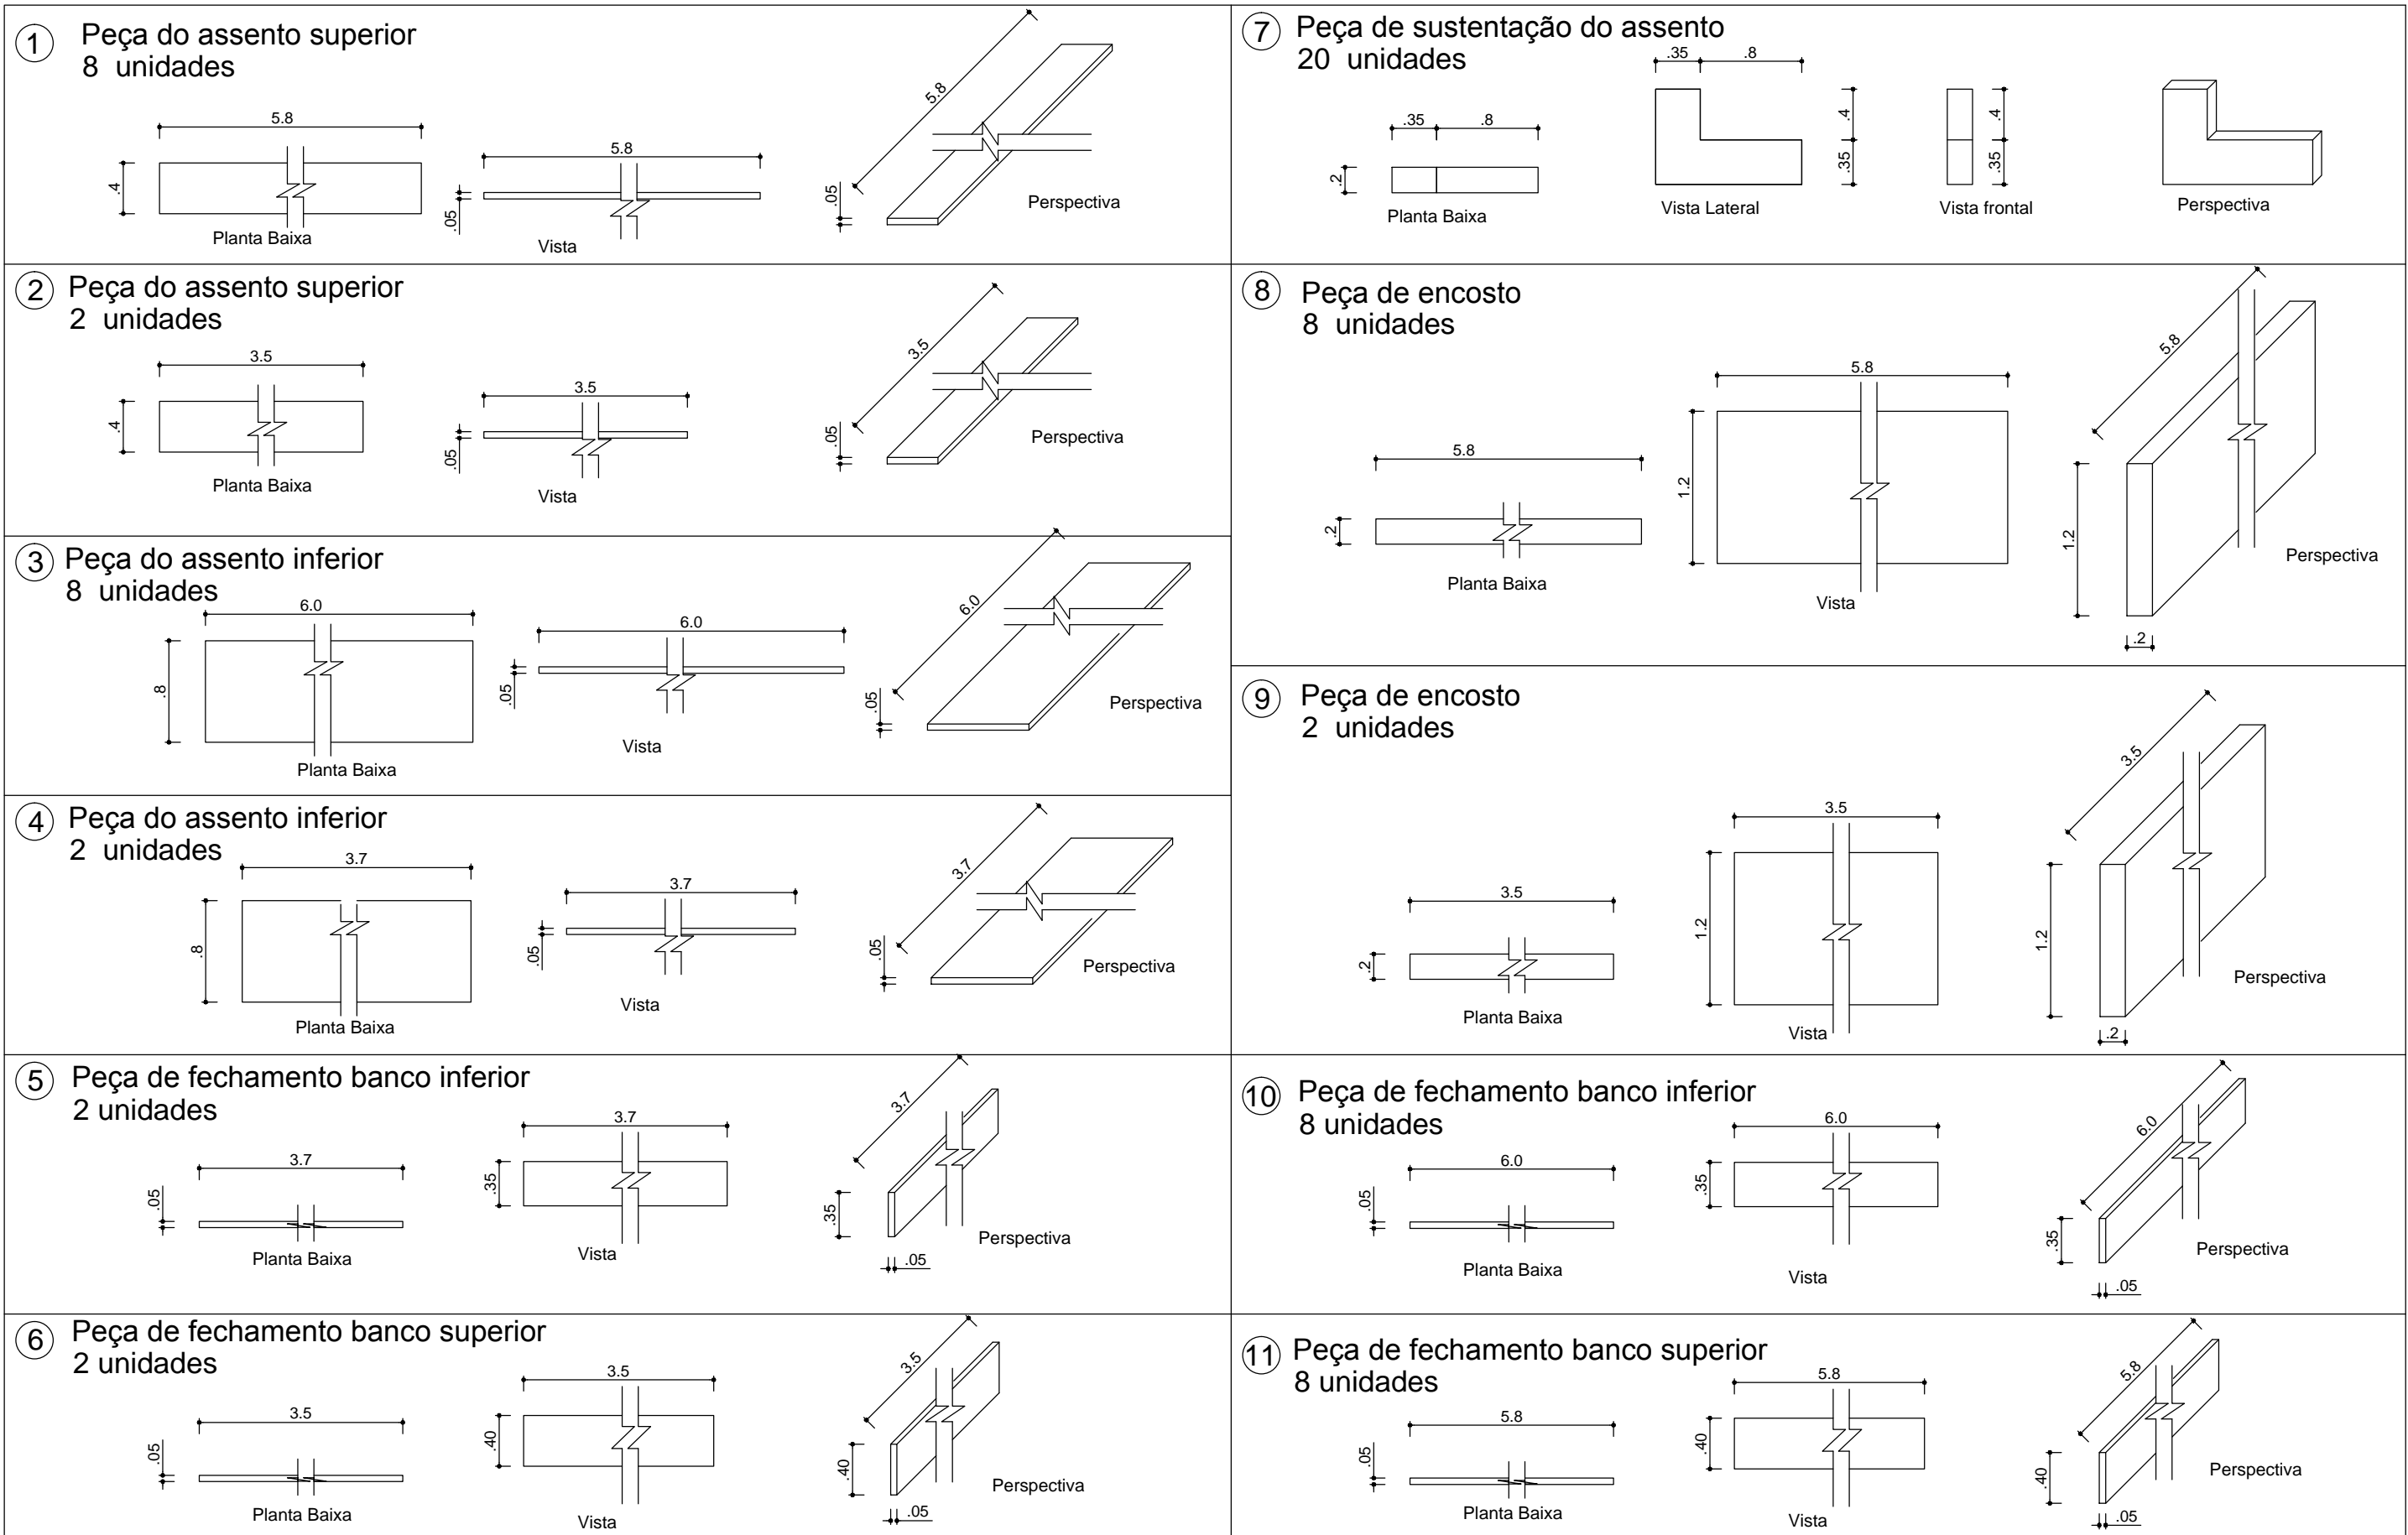

PROJETO PADRÃO - FNDE

MUNICÍPIO - UF: PELOTAS - RS  
PROPRIETÁRIO: PREFEITURA MUNICIPAL DE PELOTAS  
ENDEREÇO: EMEF SANTA IRENE - RUA TRÊS,511 - PESTANO - PELOTAS - RS

PROPRIETÁRIO

RESP. TÉCNICO CREA

DLFO	CREA
	RA

OBSERVAÇÕES:

QUADRA COBERTA COM PALCO  
PROJETO ESTRUTURAL

COORDENAÇÃO CGEST - Coordenação Geral de Infraestrutura Educcional	ESTRUTURA DE CONCRETO DETALHES: PILAR, CONTRAPISO E ARQUIBANCADA		EST
	REVISÃO R.01	ESCALA INDICADA DATA EMISSÃO ABRIL/2016	
FORMATO A1 (841 X 594)			PRANCHA 11/11