




VISTA AV. DR. ANTÔNIO AUGUSTO ASSUNÇÃO – IMAGEM 1




VISTA AV. DR. ANTÔNIO AUGUSTO ASSUNÇÃO –PERGOLADO IMAGEM 2

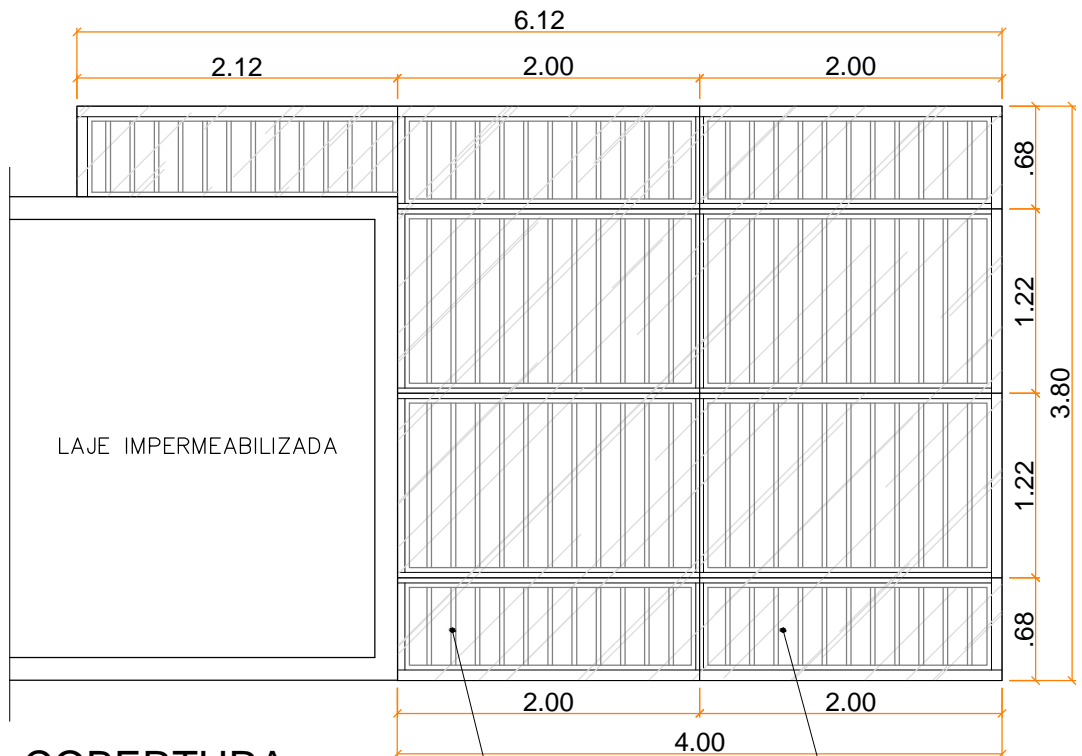


COBERTURA  
esc 1:50


ripas de 3 x 5 cm fixadas em polícarbonato cristal 5mm  
quadro de madeira transparente

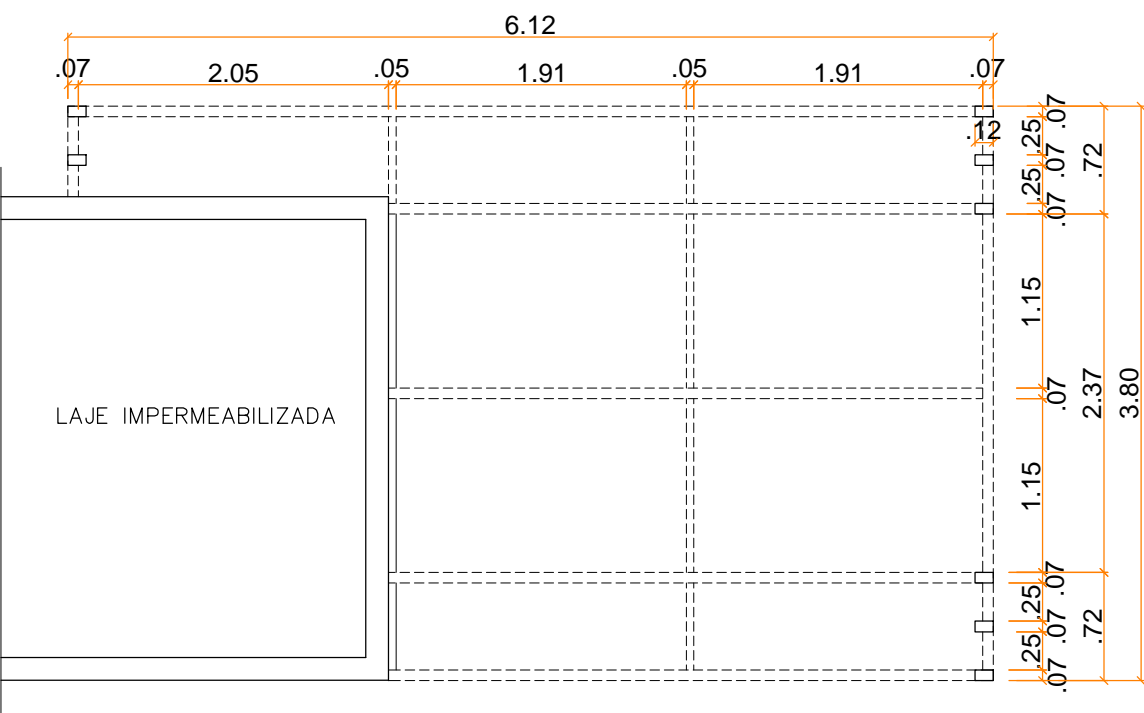

PLANTA BAIXA  
esc 1:50

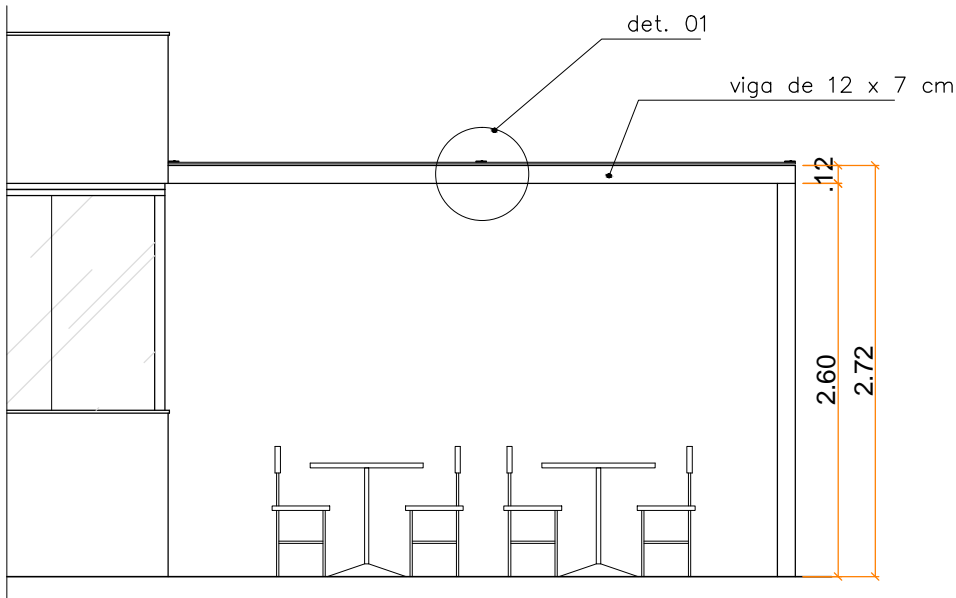


VISTA FRONTAL  
esc 1:50

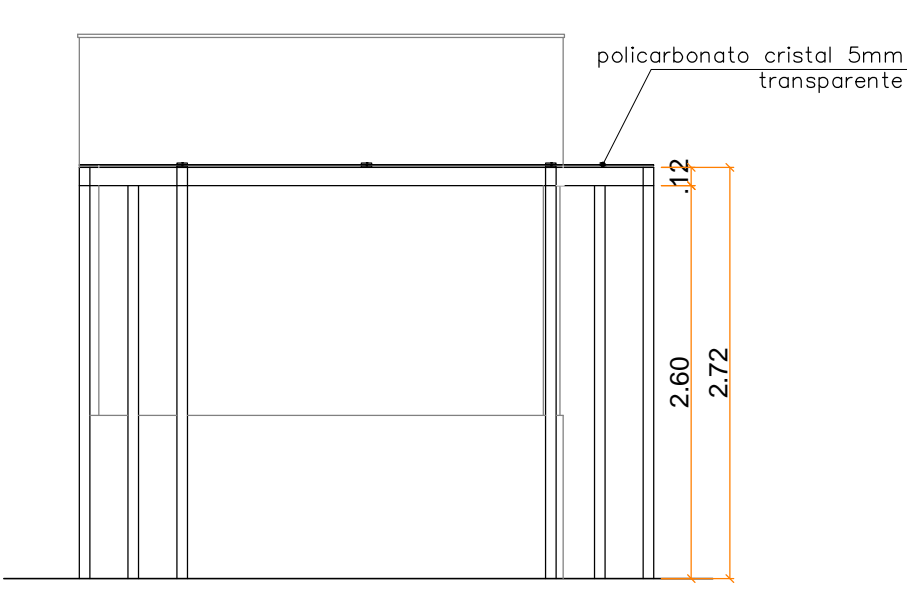

VISTA FRONTAL  
esc 1:50

DETALHAMENTO PÉRGOLA  
esc 1:50

\* Pergolado em madeira de pinus autoclavado com aplicação de impregnante incolor

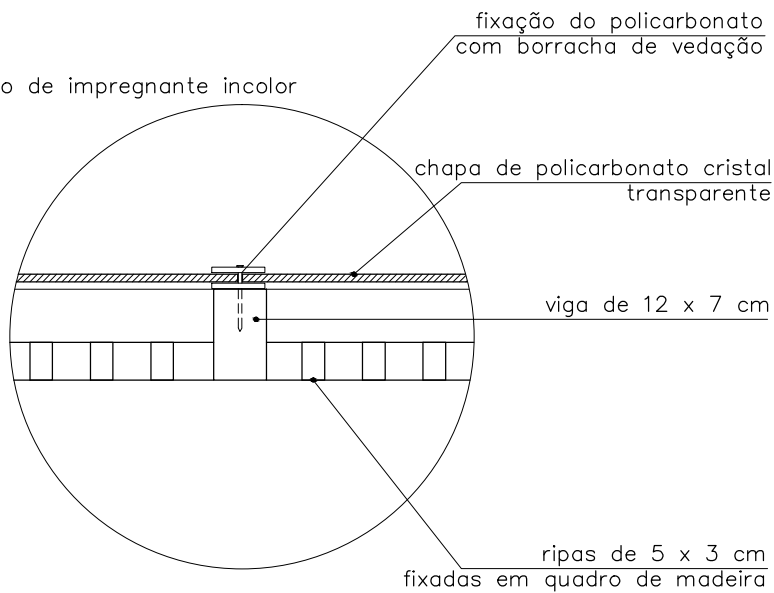

DETALHE 01  
esc 1:10



SECRETARIA DE COORDENAÇÃO E PLANEJAMENTO  
UNIDADE DE GERENCIAMENTO DE PROJETOS

QUIOSQUES PRAIA DO LARANJAL - PONTO 01

PROJETO ARQUITETÔNICO -DETALHAMENTO

Prancha

05/21

Escala

1 / 50

Data

ABR / 2016