




VISTA AV. DR. ANTÔNIO AUGUSTO ASSUNÇÃO – IMAGEM 1




VISTA AV. DR. ANTÔNIO AUGUSTO ASSUNÇÃO –PERGOLADO IMAGEM 2

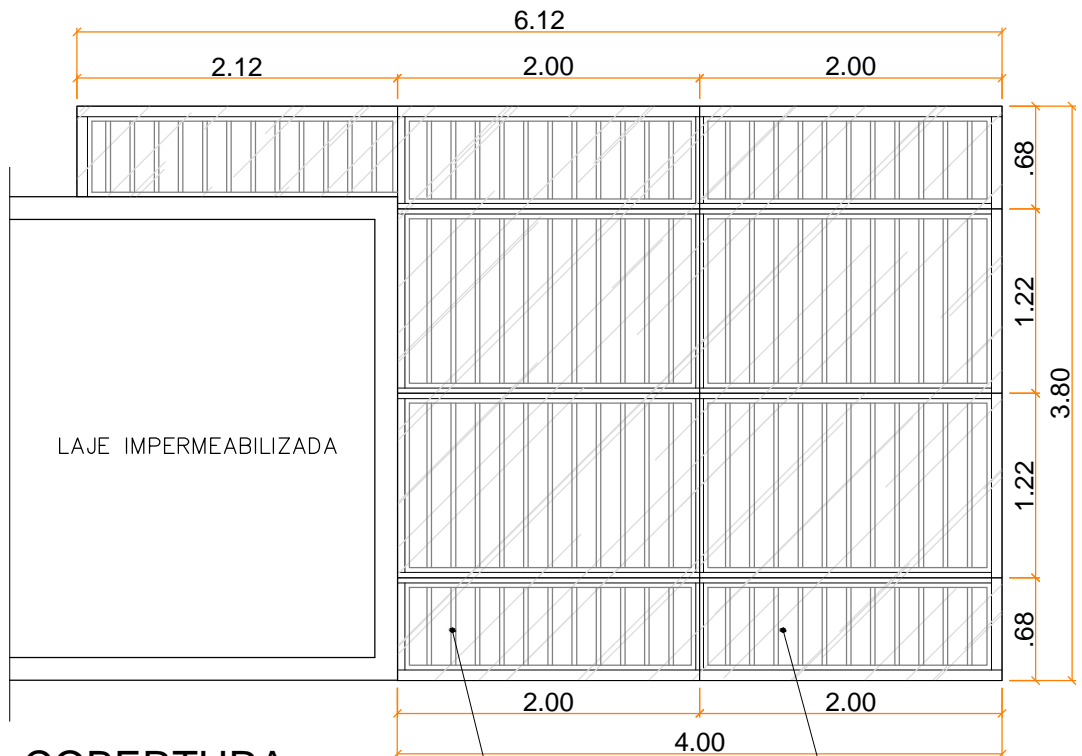


COBERTURA
esc 1:50


ripas de 3 x 5 cm fixadas em policarbonato cristal 5mm
quadro de madeira transparente

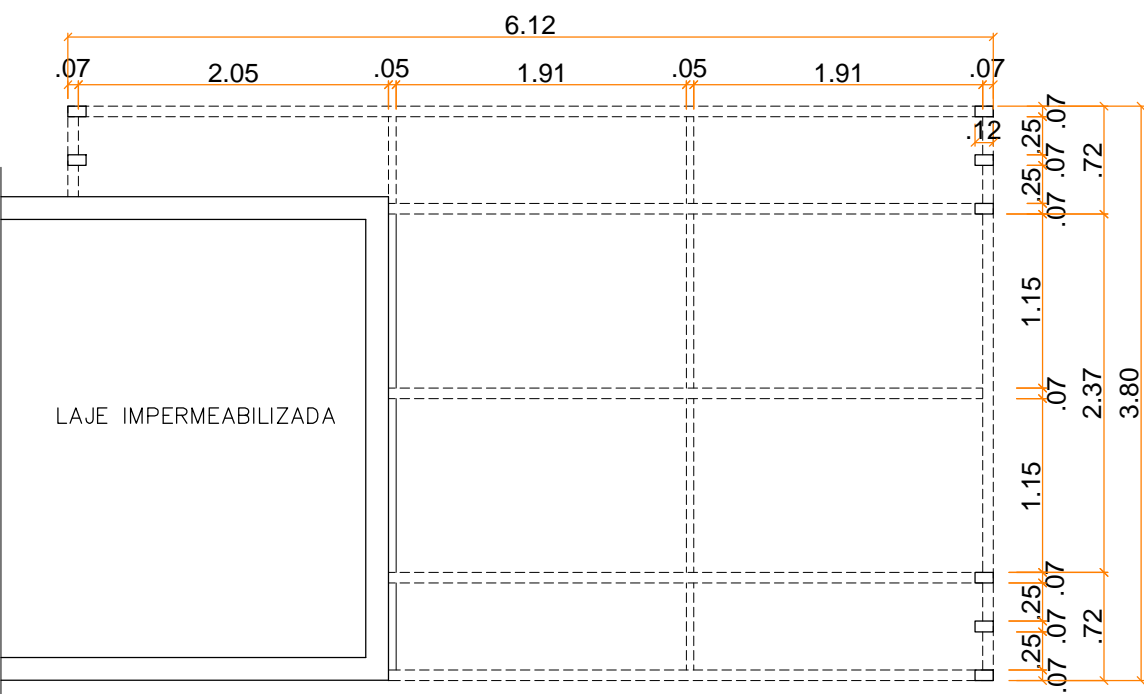

PLANTA BAIXA
esc 1:50

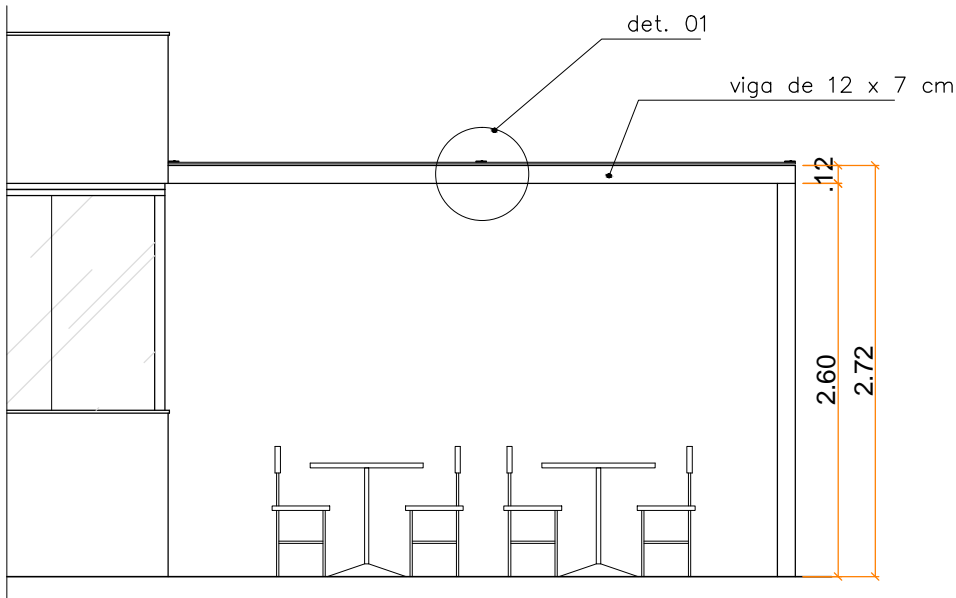


VISTA FRONTAL
esc 1:50

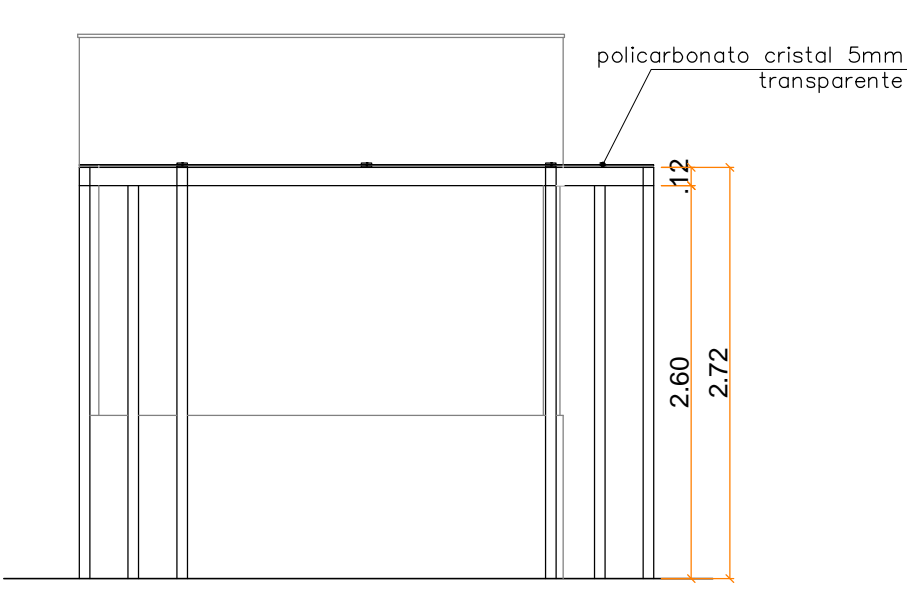

VISTA FRONTAL
esc 1:50

DETALHAMENTO PÉRGOLA
esc 1:50

* Pergolado em madeira de pinus autoclavado com aplicação de impregnante incolor

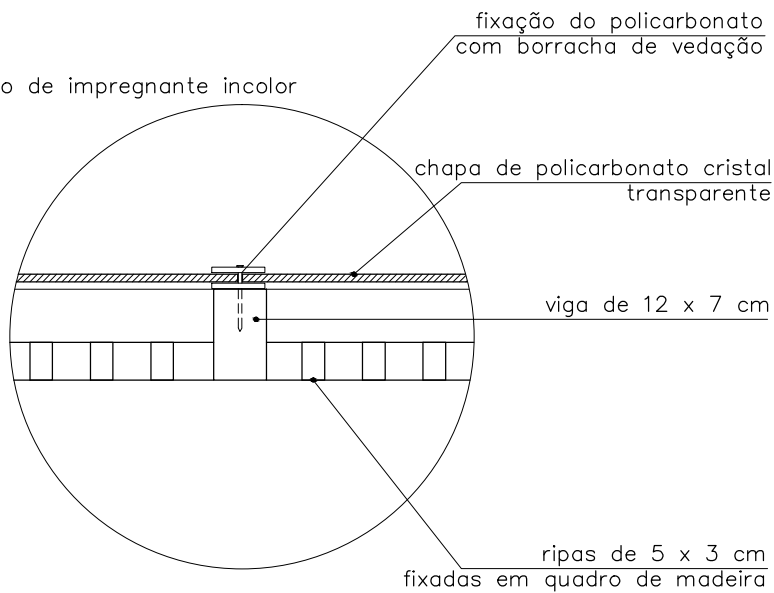

DETALHE 01
esc 1:10



SECRETARIA DE COORDENAÇÃO E PLANEJAMENTO
UNIDADE DE GERENCIAMENTO DE PROJETOS

QUIOSQUES PRAIA DO LARANJAL - PONTO 04

PROJETO ARQUITETÔNICO -DETALHAMENTO

Prancha

17/21

Escala

1 / 50

Data

ABR / 2016