




1 PLANTA BAIXA - entrada d'água, saída de esgoto e rede de gás  
esc 1:50

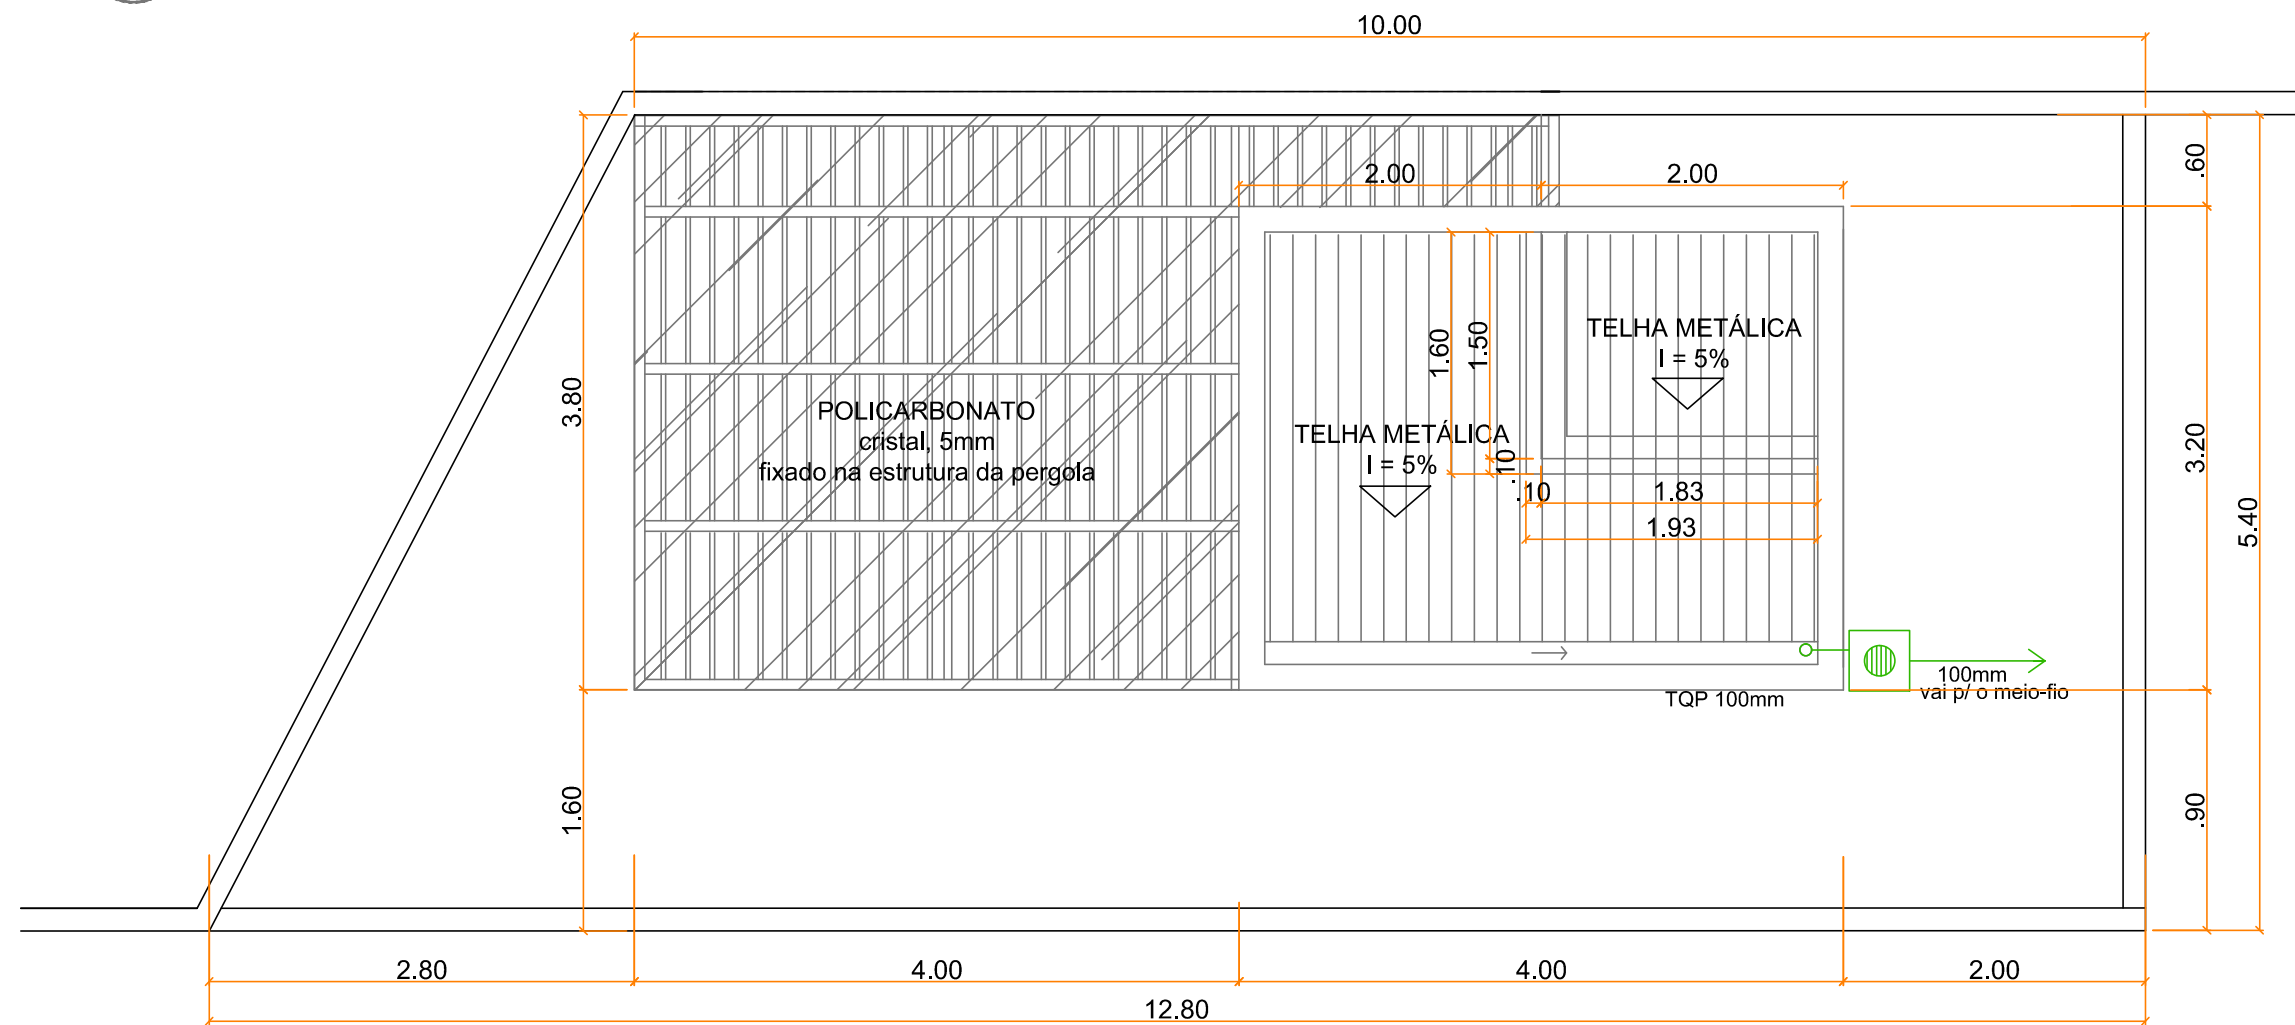



2 PLANTA COBERTURA  
esc 1:50

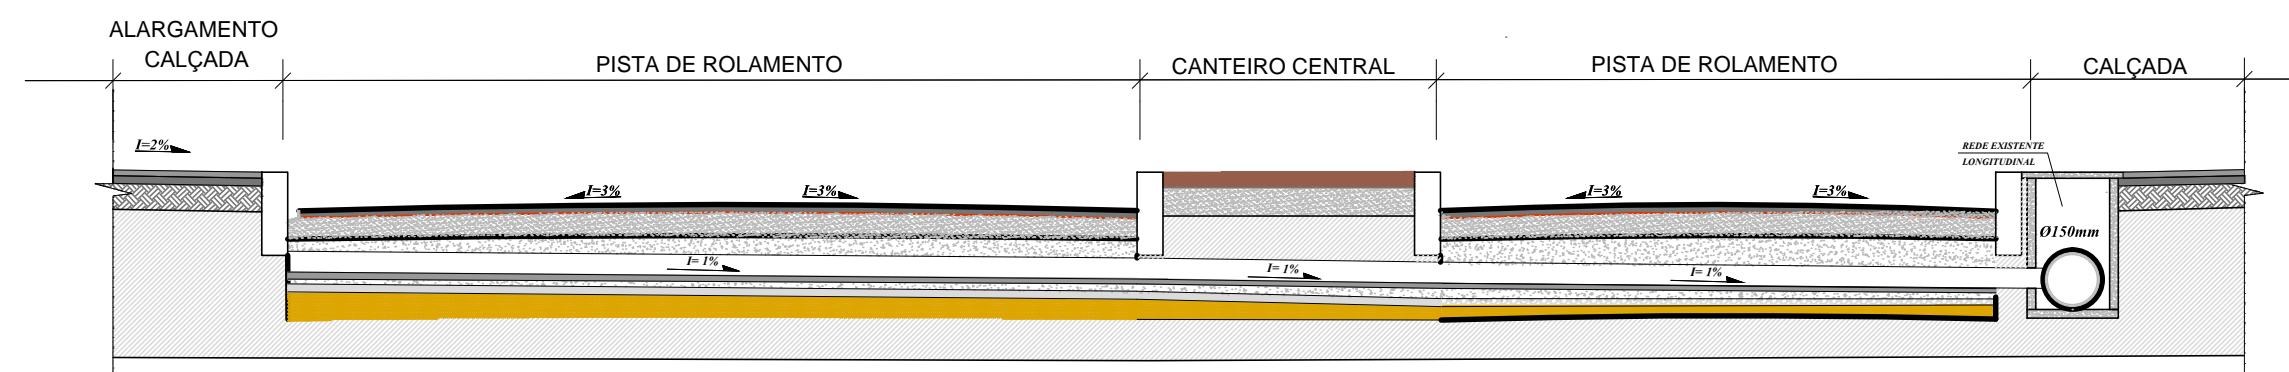


6 Detalhe travessia  
sem escala

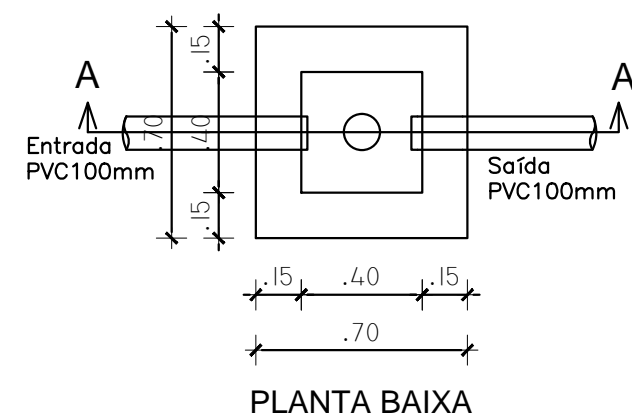



3 DETALHE CAIXA INSPEÇÃO  
SEM ESCALA

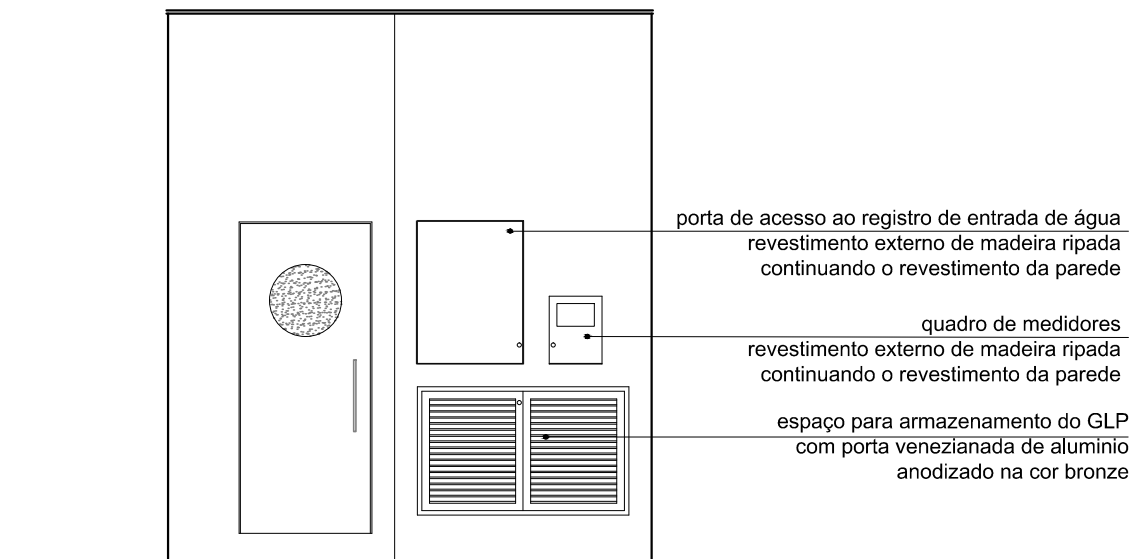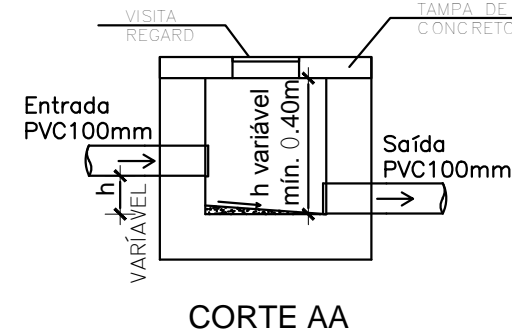

4 DETALHE ARQ. - FACHADA LATERAL  
esc 1:50

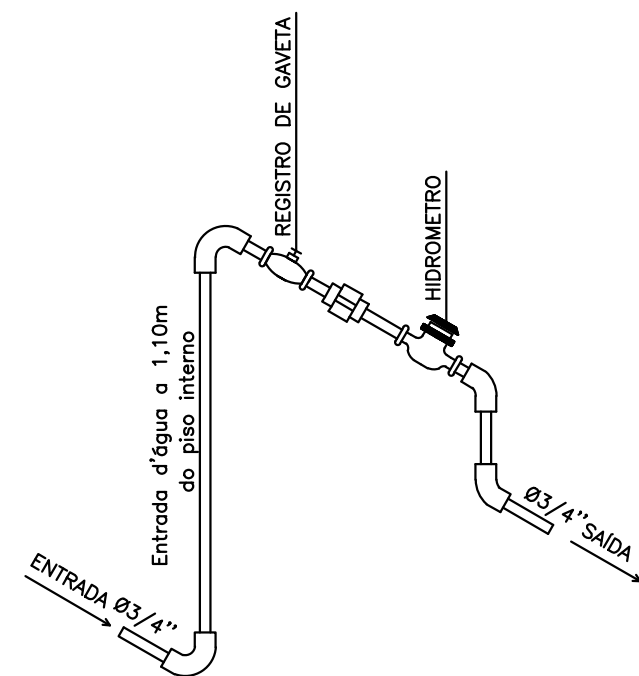

5 DETALHE HIDROMETRO  
SEM ESCALA

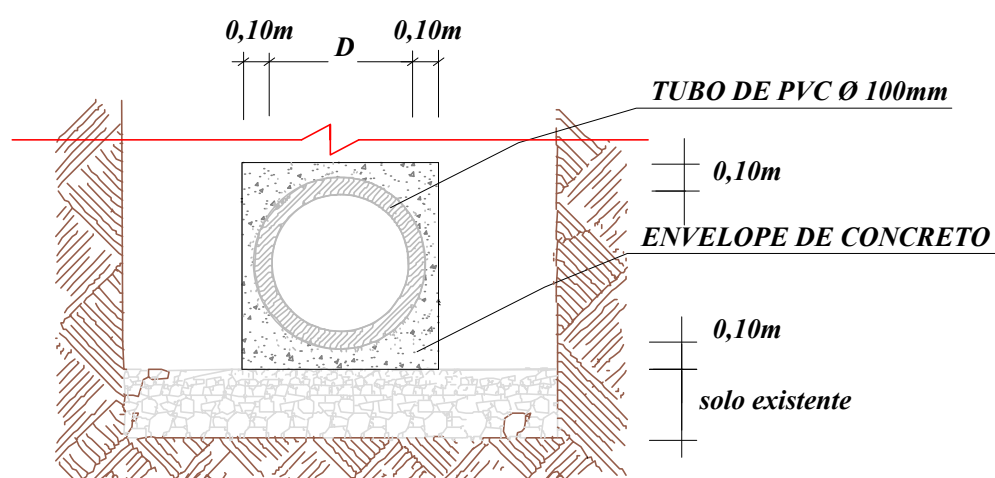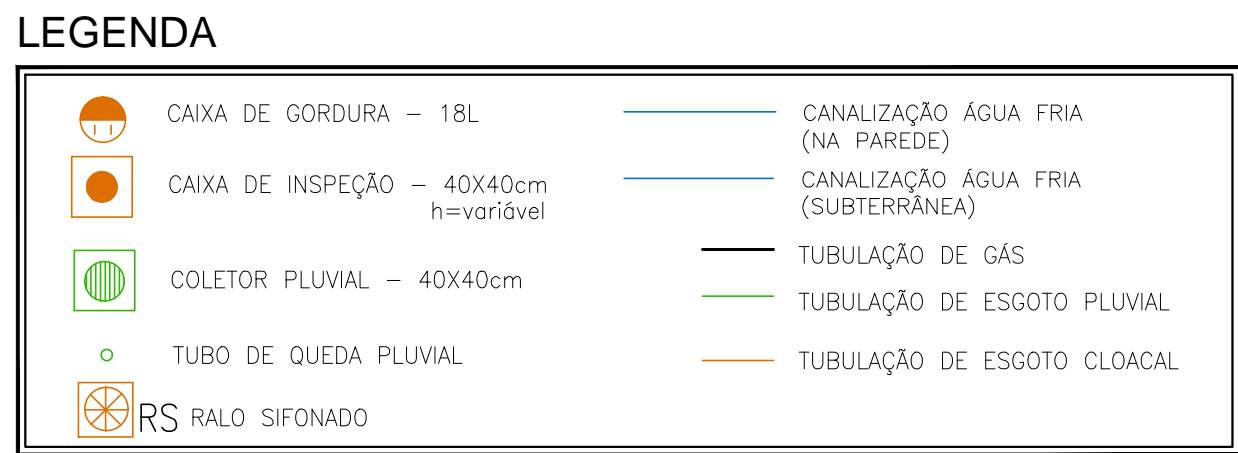

7 Detalhe envelopamento  
sem escala



SECRETARIA DE COORDENAÇÃO E PLANEJAMENTO  
UNIDADE DE GERENCIAMENTO DE PROJETOS

PROJETO QUIOSQUES - ORLA PRAIA DO LARANJAL

HIDROSSANITÁRIO - PONTO 3

Prancha  
01/02

EQUIPE TÉCNICA DA UGP  
Eng. Civil - Karen B. Almeida Esperança - CREA/RS 133.204

Escala  
1 / 50

Data  
JAN / 2014