




1 PLANTA BAIXA - entrada d'água, saída de esgoto e rede de gás
esc 1:50

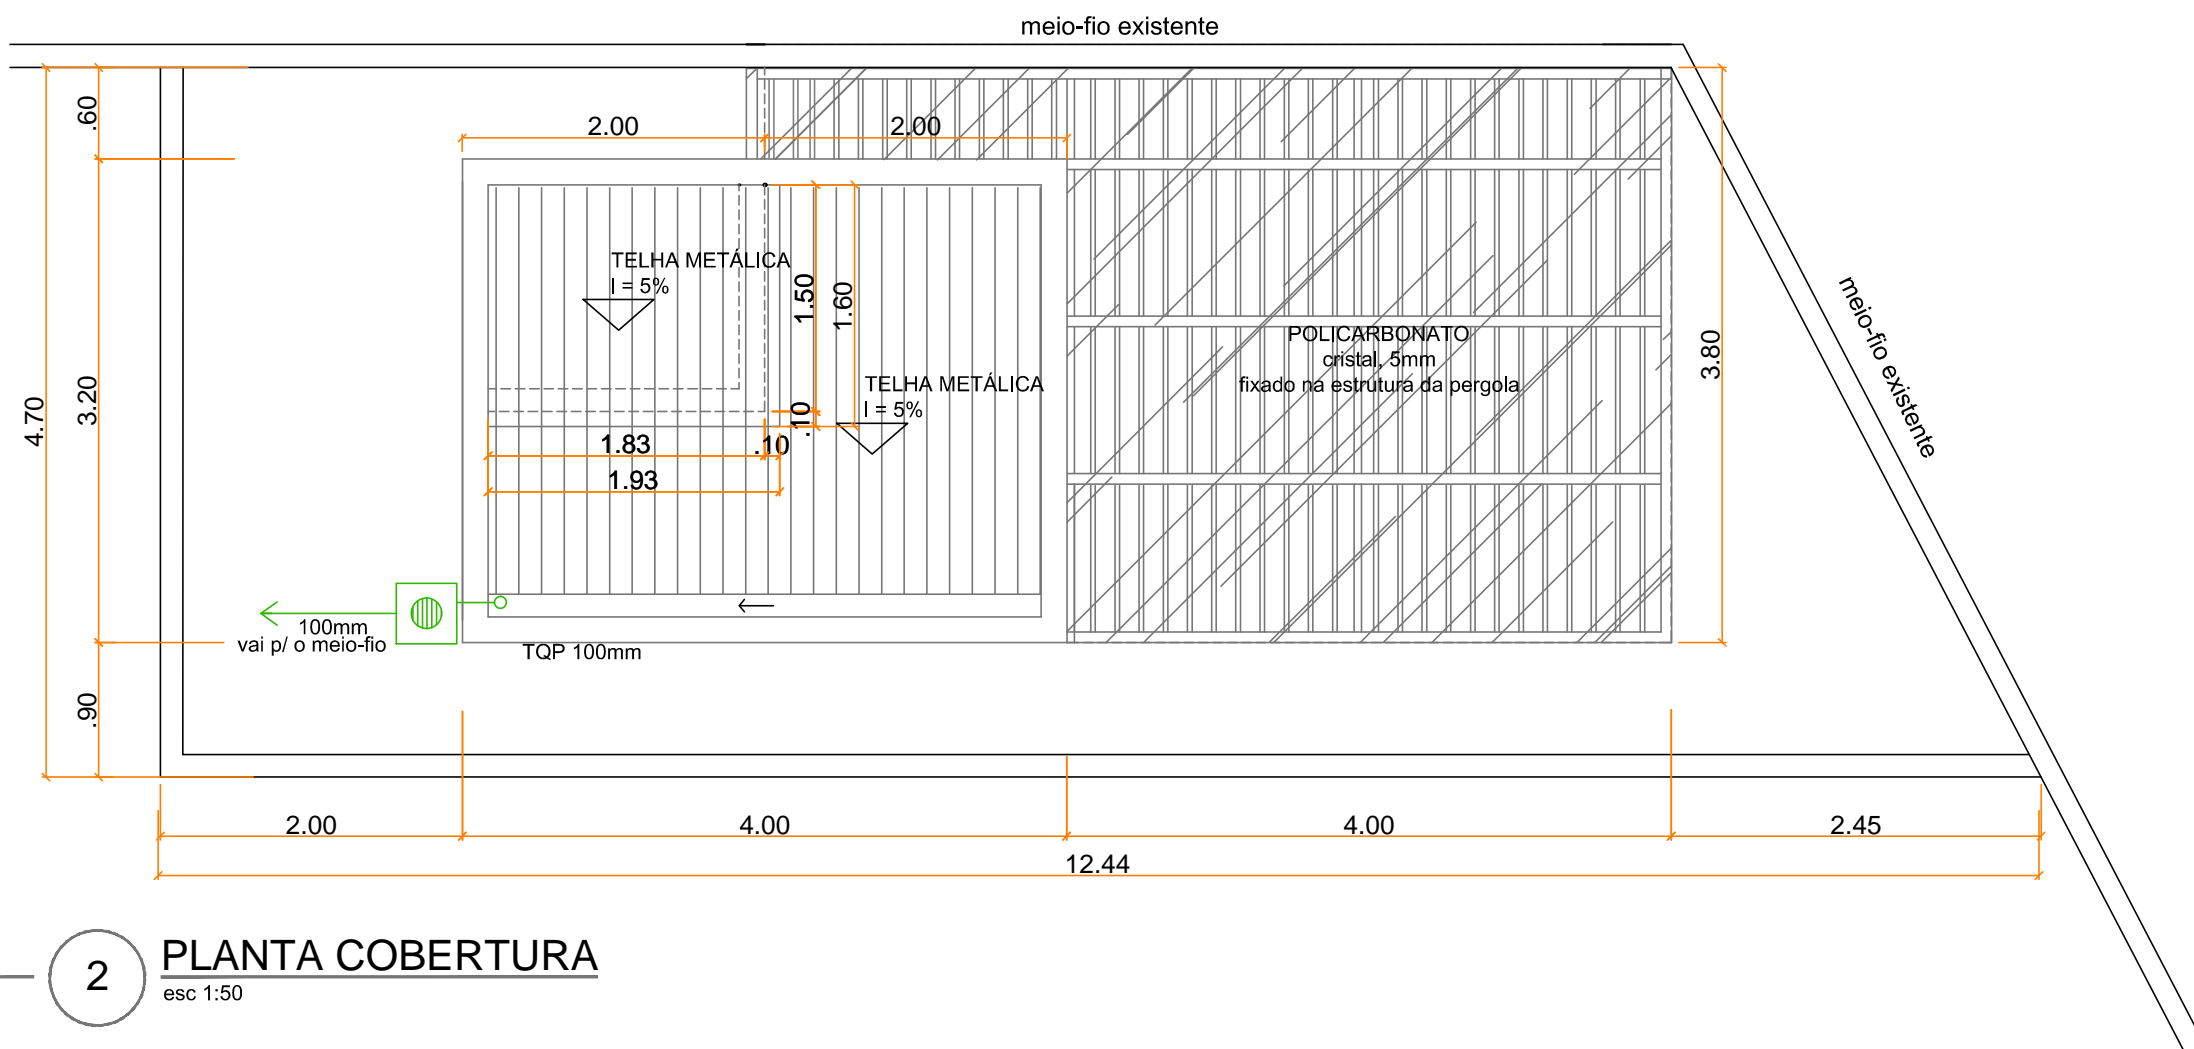



2 PLANTA COBERTURA
esc 1:50

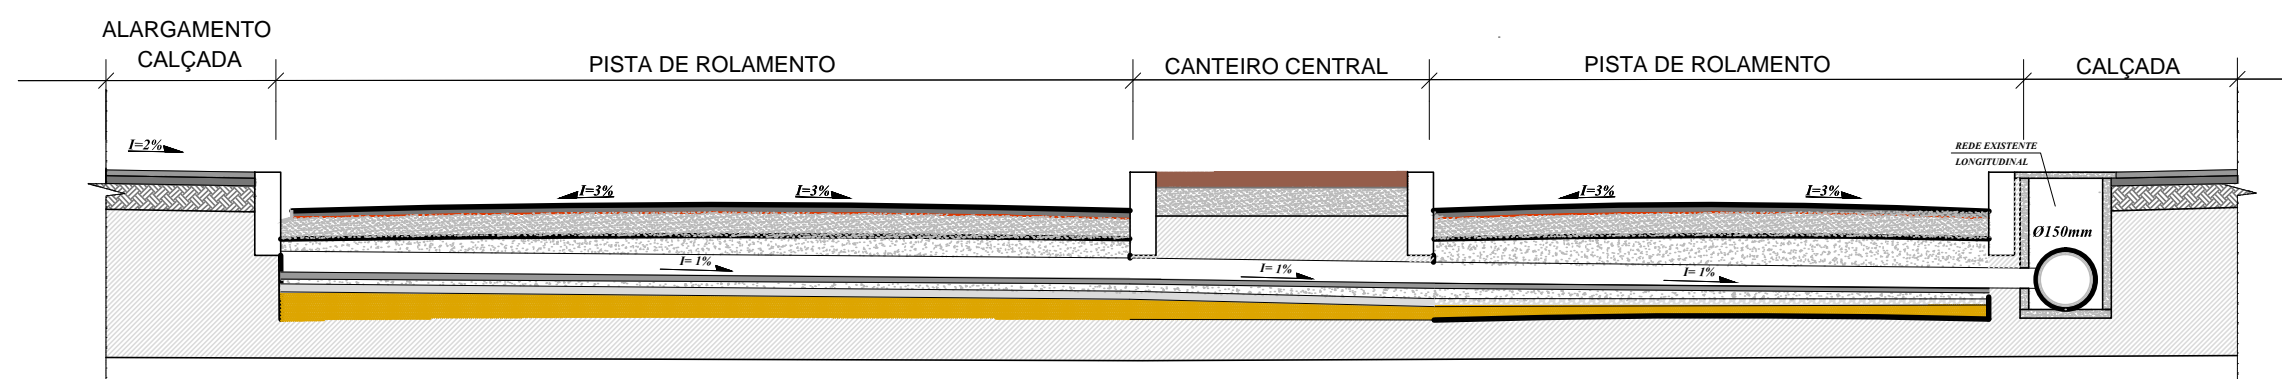


6 Detalhe travessia
sem escala

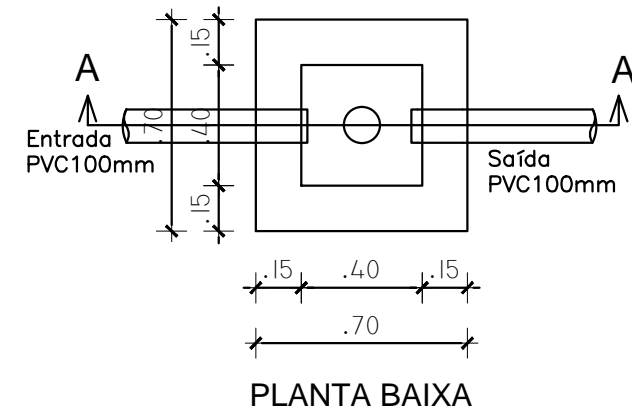

3 DETALHE CAIXA INSPEÇÃO
SEM ESCALA

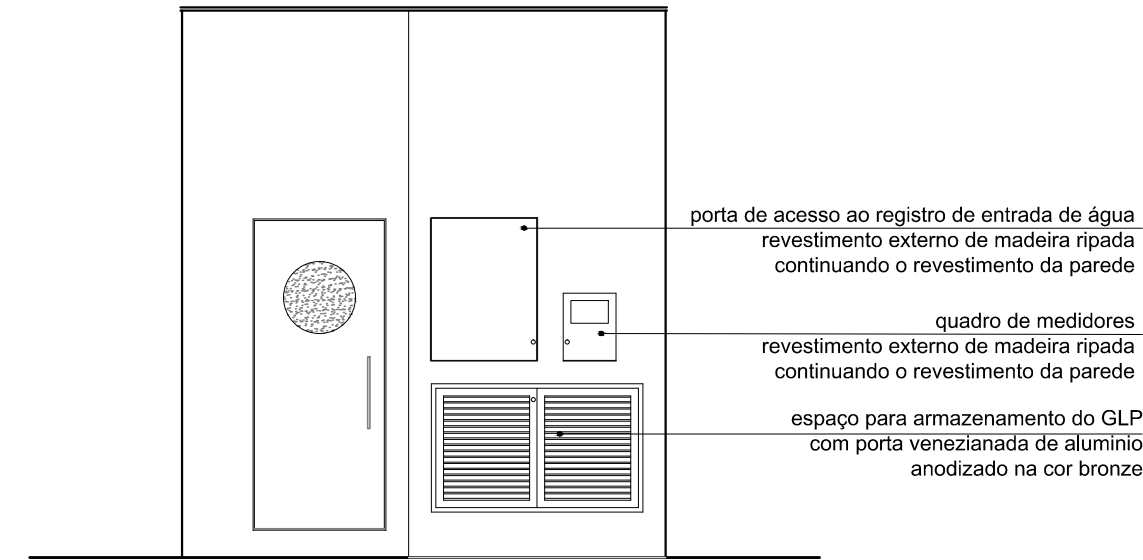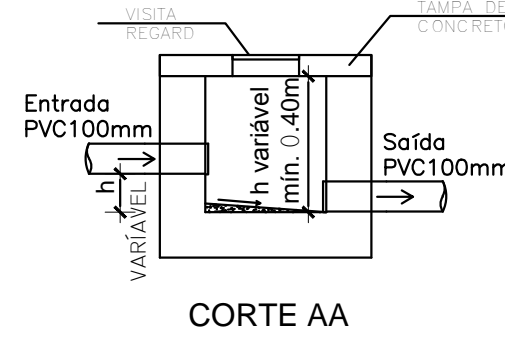


4 DETALHE ARQ. - FACHADA LATERAL
esc 1:50

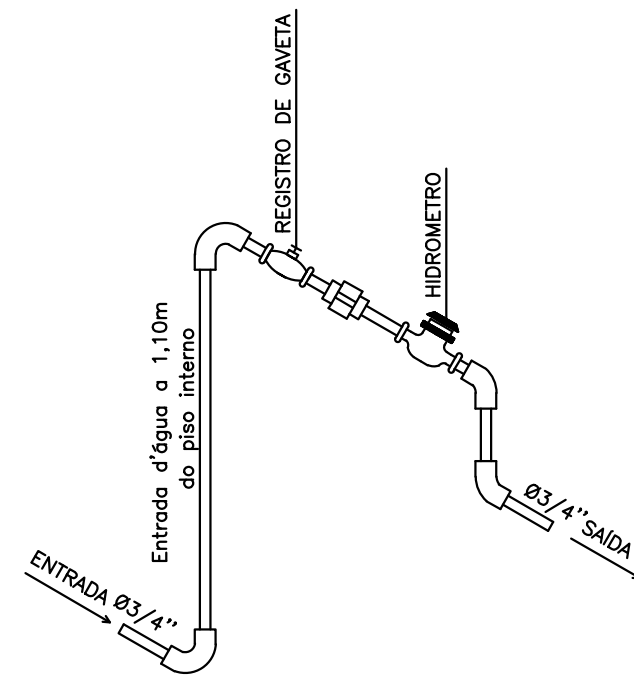

5 DETALHE HIDROMETRO
SEM ESCALA

LEGENDA

	CAIXA DE GORDURA - 18L		CANALIZAÇÃO ÁGUA FRIA (NA PAREDE)
	CAIXA DE INSPEÇÃO - 40X40cm h=variável		CANALIZAÇÃO ÁGUA FRIA (SUBTERRÂNEA)
	COLETOR PLUVIAL - 40X40cm		TUBULAÇÃO DE GÁS
	TUBO DE QUEDA PLUVIAL		TUBULAÇÃO DE ESGOTO PLUVIAL
	RS RALO SIFONADO		TUBULAÇÃO DE ESGOTO CLOACAL

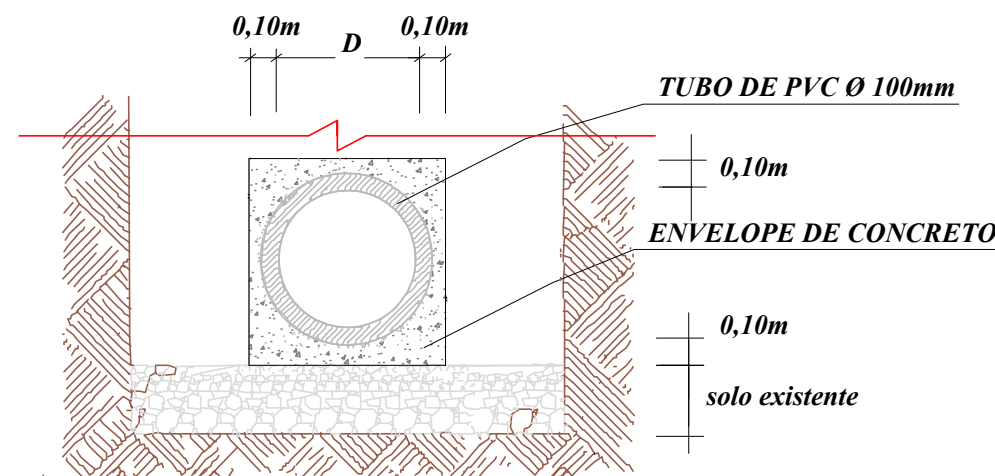

7 Detalhe envelopamento
sem escala



SECRETARIA DE COORDENAÇÃO E PLANEJAMENTO
UNIDADE DE GERENCIAMENTO DE PROJETOS

PROJETO QUIOSQUES - ORLA PRAIA DO LARANJAL

HIDROSSANITÁRIO - PONTO 4

Prancha
01/02

EQUIPE TÉCNICA DA UGP

Eng. Civil - Karen B. Almeida Esperança - CREA/RS 133.204

Escala
1 / 50

Data
JAN / 2014