



GEOMÉTRICO - TRECHO 03

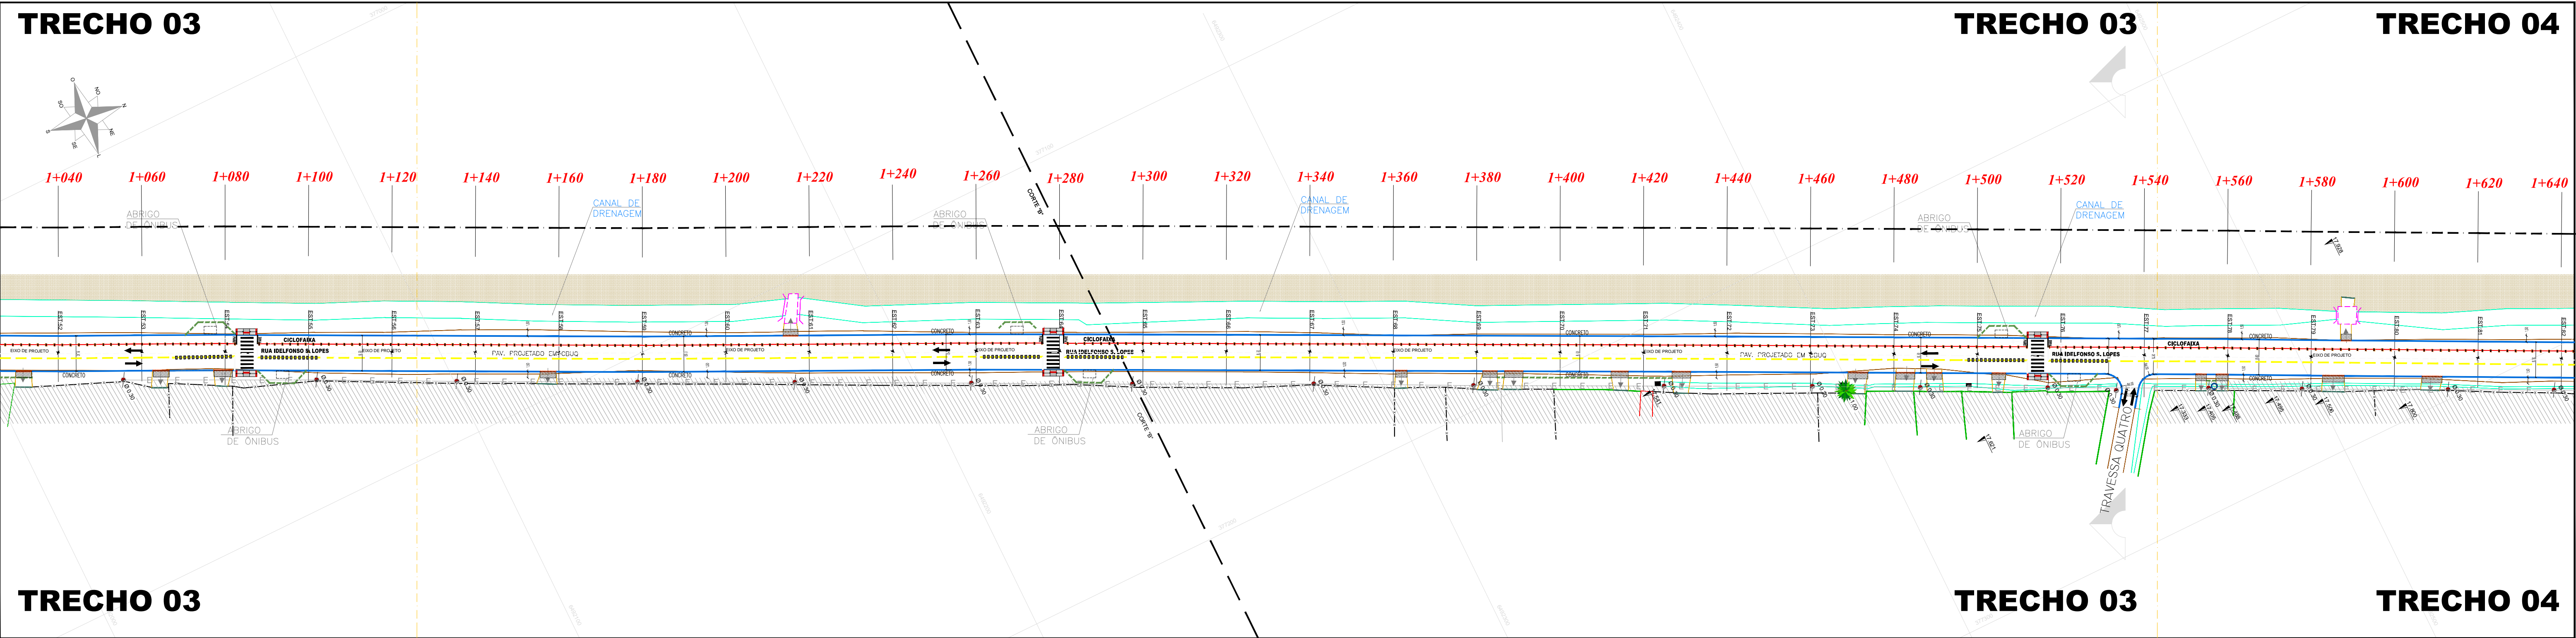

OBSERVAÇÕES IMPORTANTES:

- 1 - DEVERÃO SER CONSULTADAS AS SEÇÕES TRANSVERSAIS DO PROJETO GEOMÉTRICO;
- 2 - DEVERÁ SER CONSULTADO O PERFIL LONGITUDINAL DO PROJETO;
- 3 - DEVEM SER OBSERVADAS AS ESPECIFICAÇÕES TÉCNICAS DO PROJETO;
- 4 - NOS LOCAIS ONDE HOVEREM ENTRADAS DE GARAGENS E ACESSOS A OUTROS ESTABELECIMENTOS, A GUIA DE MEIO-FIO DEVERÁ SER REBAIXADA.


PISTA PROJETADA
Av. Eng. Ildefonso Simões Lopes
CENTRO - BARRIO
CORTE ESTAÇÃO 6

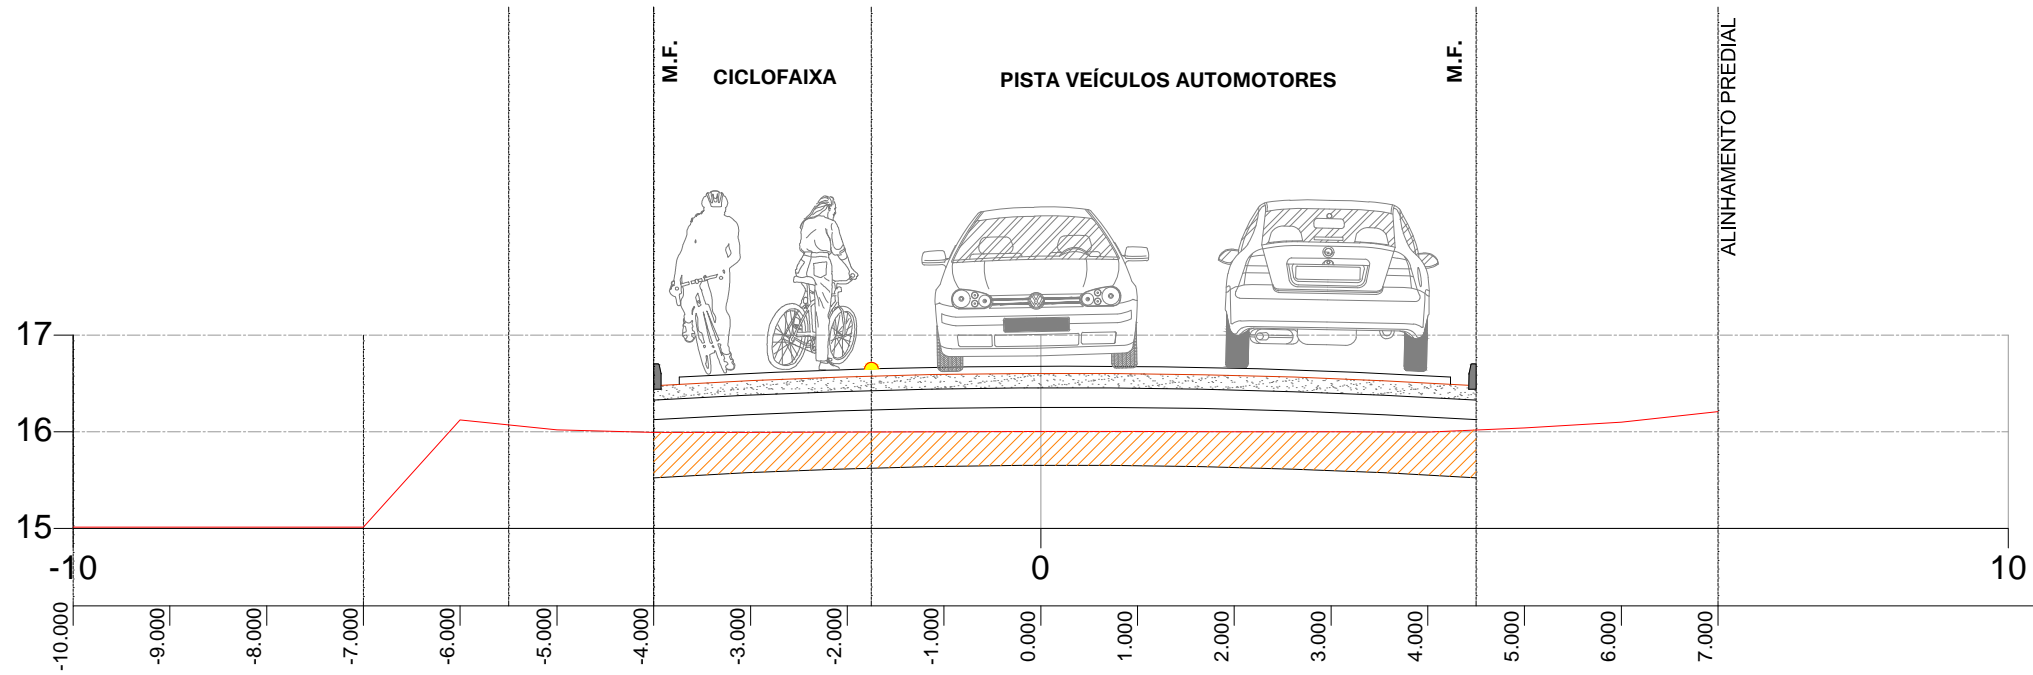

03 | AVENIDA ILDEFONSO SIMÕES LOPES - SEÇÃO TRANSVERSAL-GEOMÉTRICO
SEM ESCALA

02

PLANTA BAIXA - PROJETO GEOMÉTRICO - TRECHO 03 / AV. ILDEFONSO S. LOPES
ESCALA 1:750

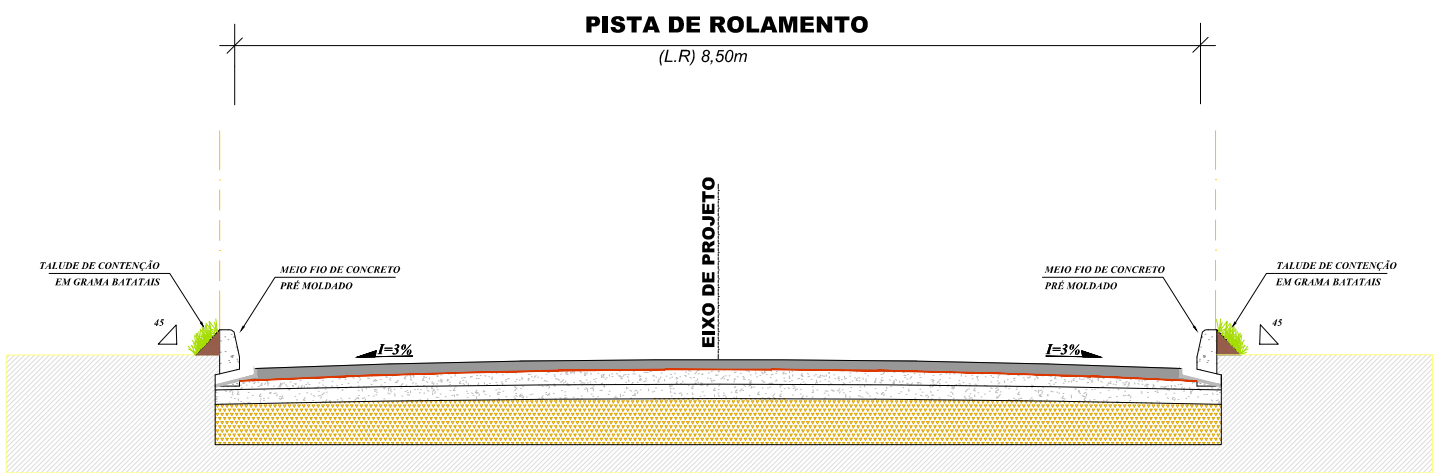


04 | AVENIDA ILDEFONSO SIMÕES LOPES - SEÇÃO TRANSVERSAL - CAMADAS
SEM ESCALA

CONVENÇÕES

- RAMPAS COM REFORÇO DE MALHA
- ACESSO VEÍCULOS
- MEIO-FIO REBAIXADO ACESSO PROP.
- ALINHAMENTO PROPOSTO B.M.F.
- RUA PAVIMENTADA
- ESTRADA (LIMITES EXISTENTES)
- CERCA (CER)
- EDIFICAÇÃO (EDA)
- MURO (MUR)
- POSTO (POSTO)
- POSTE (POS)
- ACESSO (ACE)
- MURETA (MURETA)
- VALA (VAL)
- GALERIA (GALERIA)
- POENTE (PONTE)
- CADA (CADA)
- ORELHA (ORE)
- LINHA DE EIXO - TRACEEADA (EIXO DE PISTA)
- TRABO PROJETADO
- SISTEMA DE PROJEÇÃO UNIVERSAL TRANSVERSA DE MERCATOR - U.T.M. MERIDIANO CENTRAL: 81° W. G. DATUM HORIZONTAL: SIRGAS 2000
- FLUXO DE TRÁNSITO PRINCIPAL

NOTA:
OS PASSOIS E RAMPAS DE
ACESSIBILIDADE ESTÃO PREVISTOS
COMO FUTURAS INTERVENÇÕES.

- LEGENDA:
- Rua sem pavimento
 - CBUQ
 - Pavimento projetado

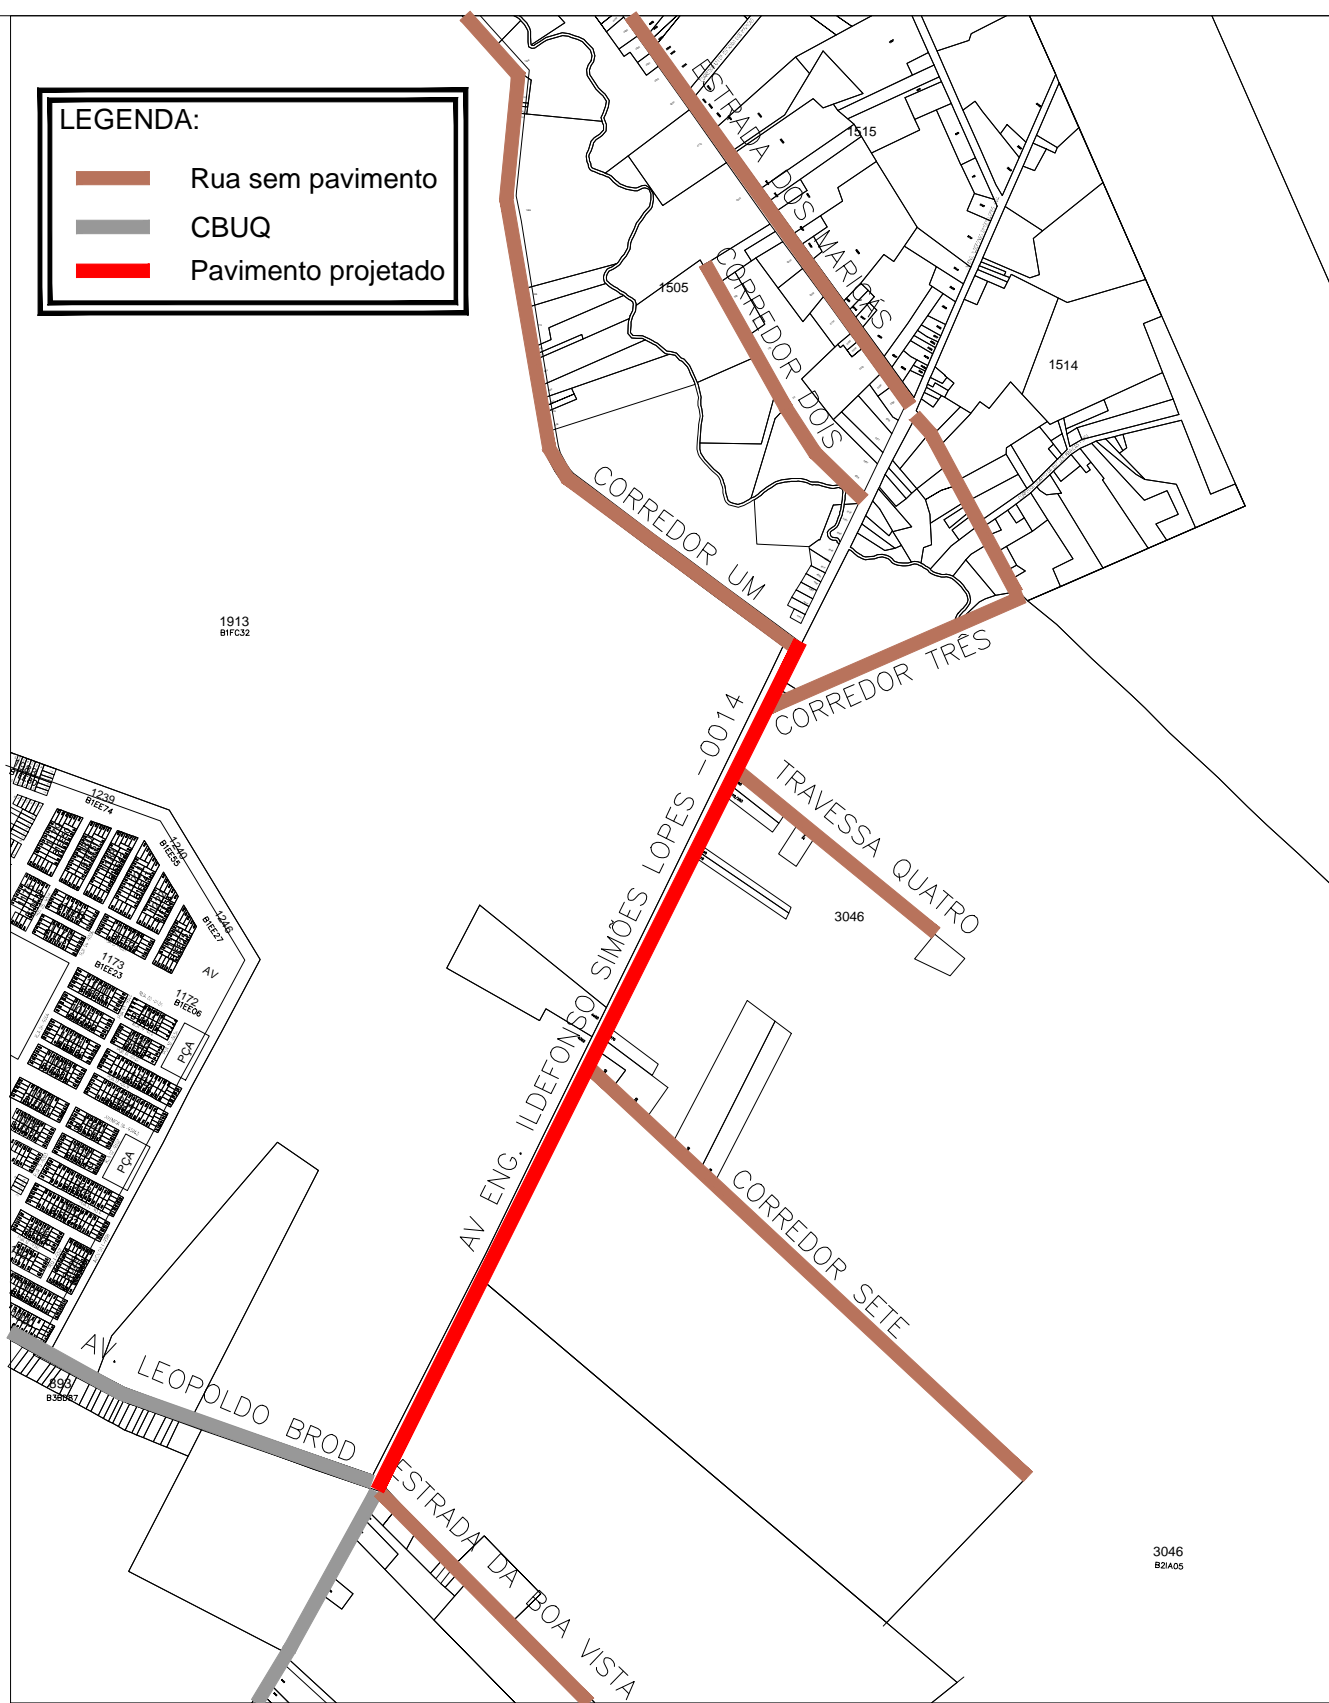

01 | PLANTA DE SITUAÇÃO
ESCALA 1:2500

Notas:
I = Declividade
Unidades = Indicadas



UNIDADE DE GERENCIAMENTO DE PROJETOS

BRDE - PAVIMENTAÇÃO DE VIAS ESTRUTURANTES

AV. ENG. ILDEFONSO SIMÕES LOPES - GEOMÉTRICO

EQUIPE TÉCNICA DA UGP

Arq. Kaiser Garcia Fontoura - CAU A 74856-0
Eng. Patrício Xavier - CREA RS128963

Data
JUN/2016


Escala
1 / 750

Prancha
03/05

Av. Ferreira Viana, n.º. 1135, Areal, CEP 96085-000, Pelotas/RS - Tel.: (053) 3227 15 13
Site: www.pelotas.rs.gov.br - E-mail: ugp@pelotas.com.br

05

AVENIDA ILDEFONSO SIMÕES LOPES - SEÇÃO LONGITUDINAL - GREIDE NATURAL X GREIDE DE PROJETO
ESCALA 1:750

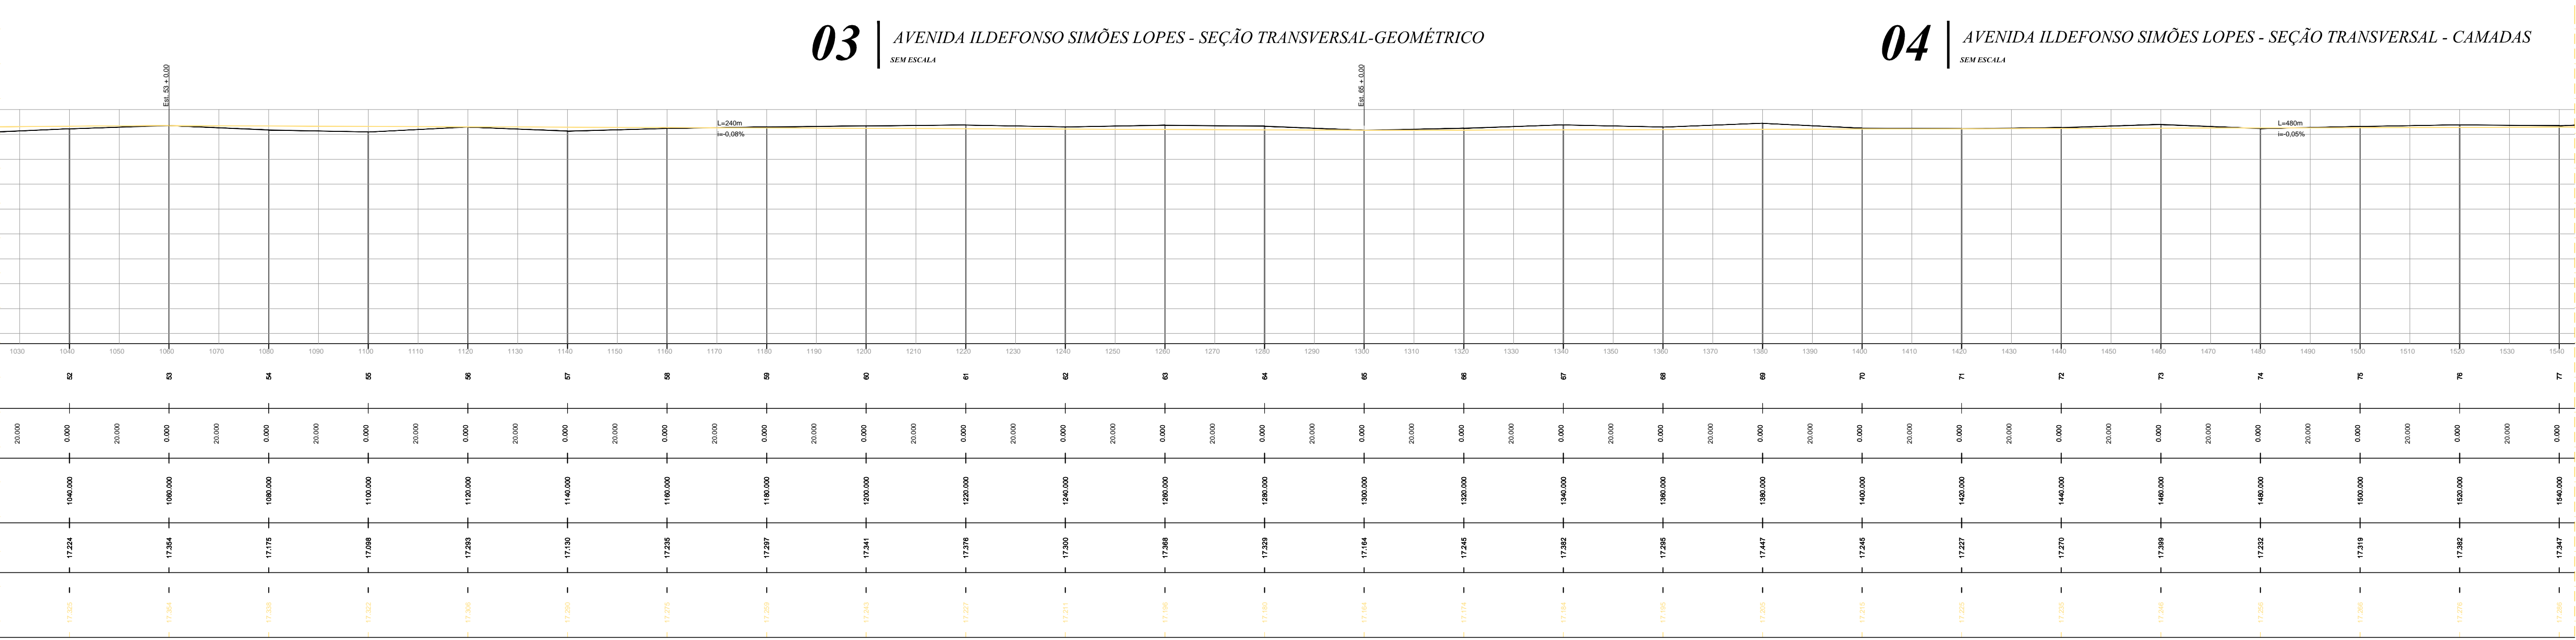

LEGENDA PERFIL

- GREIDE NATURAL
- GREIDE DE PROJETO