



01 | PLANTA DE SITUAÇÃO

02 | PLANTA BAIXA - PROJETO DE SINALIZAÇÃO - TRECHO 04 / AV. ILDEFONSO S. LOPES
ESCALA 1:750

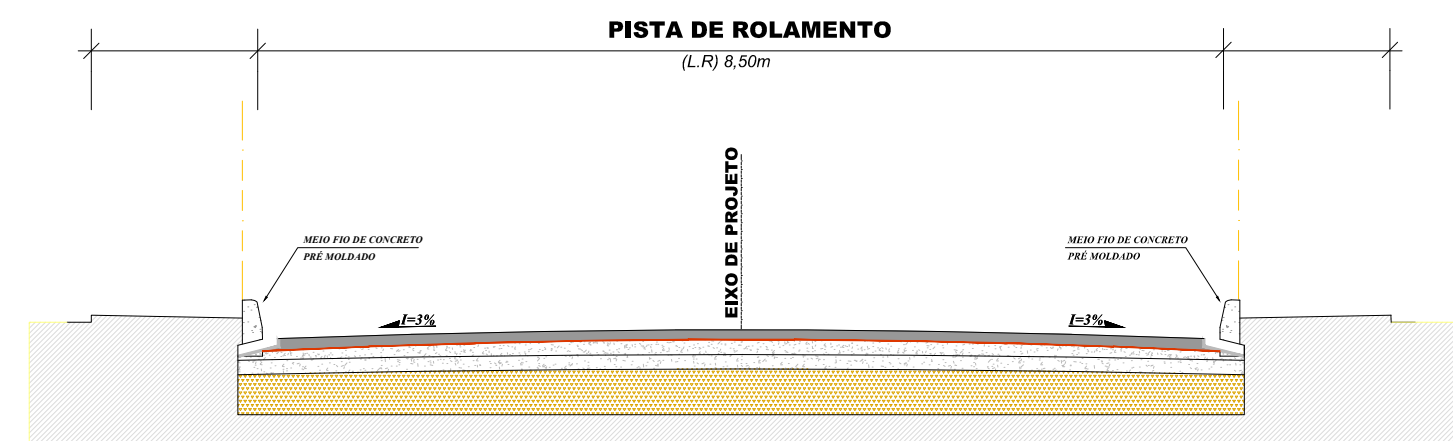

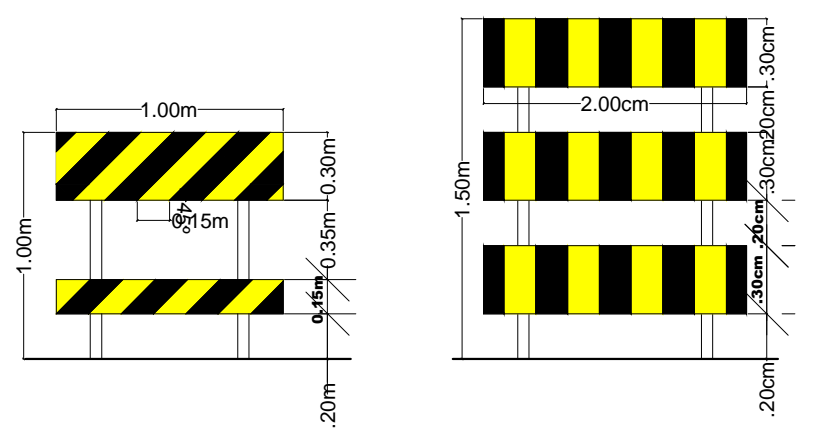






03 | AVENIDA ILDEFONSO SIMÕES LOPES - SEÇÃO TRANSVERSAL
SEM ESCALA



BARREIRA MÓVEL TIPO II BARREIRA TIPO III

04 | SINALIZAÇÃO DE OBRAS - BARREIRAS

CONVENÇÕES

-  TRECHO EM OBRAS (SUGESTÃO DE TRECHO)
-  TONÉIS
-  BALIZADORES C/ PISCANTE
-  BARREIRA TIPO III
-  BARREIRA MÓVEL TIPO II
-  TRÂNSITO LOCAL
-  FECHAMENTO DO TRECHO POR CERQUITE (MALHA)

NOTAS:







1 – Fundo: Branco revestido c/ película reflet. grau técnico Letras e símbolos: Preto não refletivo (tipo scotchcal) Orla e tarja: Vermelho revestido c/ película refletiva grau técnico.

2 – Fundo: Laranja revestido c/ película reflet. grau técnico Símbolos e borda int.: Preto não refletivo (tipo scotchcal).

3 – Fundo Laranja e Preto pintado (esmalte sint. agrícola ou similar) Borda int. e le Preta e Laranja revestido c/ película refletiva grau técnico Placa interna: Indicação

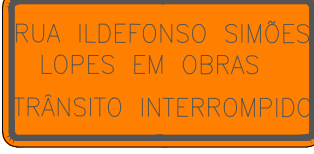OBSERVAÇÕES:

- ESPAÇAMENTO ENTRE BALIZADORES COM PISCANTE - 3 m
- 01 MARCADOR DE ALINHAMENTO POR TONEL;
- DEVERÁ SER FEITA UTILIZAÇÃO DE BANDEIRINHAS PARA CONTROLE DE TRÁFEGO NAS VIAS PRÓXIMAS AS INTERVENÇÕES.

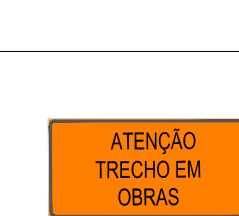PLACAS	DIMENSÕES	QUANTITATIVOS		COR
		PLACAS	SUPORTES	
	2,00 x 1,00	02	02	02
	2,00 x 1,00	12	12	02
	0,60 x 1,00	02	02	03
	0,50 x 0,85	05	05	02
	2,00 x 1,00	04	04	02
	2,00 x 1,00	20	20	02
	2,00 x 1,00	02	02	02
	2,00 x 1,00	02	02	02

CONVENÇÕES



OBS: Fonte – CONTRAN Volume IV (SINALIZAÇÃO HORIZONTAL)



UNIDADE DE GERENCIAMENTO DE PROJETOS

BRDE - PAVIMENTAÇÃO DE VIAS ESTRUTURANTES		Data
AV. ENG. ILDEFONSO SIMÕES LOPES - SINALIZAÇÃO OBRAS		JUN/2016
EQUIPE TÉCNICA DA UGP		
Arq. Kaiser Garcia Fontoura - CAU A 74856-0		Escala
Eng. Patricio Xavier - CREA RS128963		1 / 750
		Prancha
		04/04

Av. Ferreira Viana, nº. 1135, Areal, CEP 96085-000, Pelotas/RS - Tel.: (053) 3227 15 13
Site: www.pelotas.rs.gov.br - E-mail: ugp@pelotas.com.br