



Perfil longitudinal

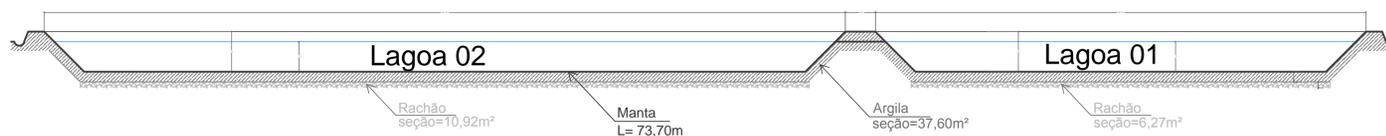

Seção transversal

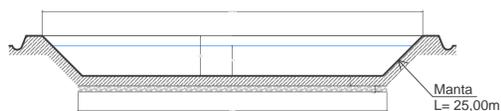

Quadro de quantitativo de materiais - Lagoas ETE 01	
Rachão	264,70m³
Argila compactada	752,00m³
Empolamento: 30%	225,60m³
Total de Argila solta	977,60m³
Manta	1.842,50m²

Data: Descrição da revisão:

SNEP Serviço Autônomo de Saneamento de Pelotas
Departamento de Resíduos Sólidos

LAGOAS FACULTATIVAS

Endereço: ATERRO COLINA DO SOL

Discriminação: PLANTA BAIXA E CORTES

Projeto: EDSON PLÁ MONTEROSSO
Eng. Agrônomo - CREA-RS 51.587-D
Matrícula Funcional - 40001330

Escala: 1:200

Desenho: ACCE

Data: agosto / 2016

Prancha: 02/02