


# LEGENDA

- PAREDES A CONSTRUIR
- - - PAREDES A DEMOLIR
- ▬ PAREDES EXISTENTES
- ▬ PAREDES GESSO ACARTONADO

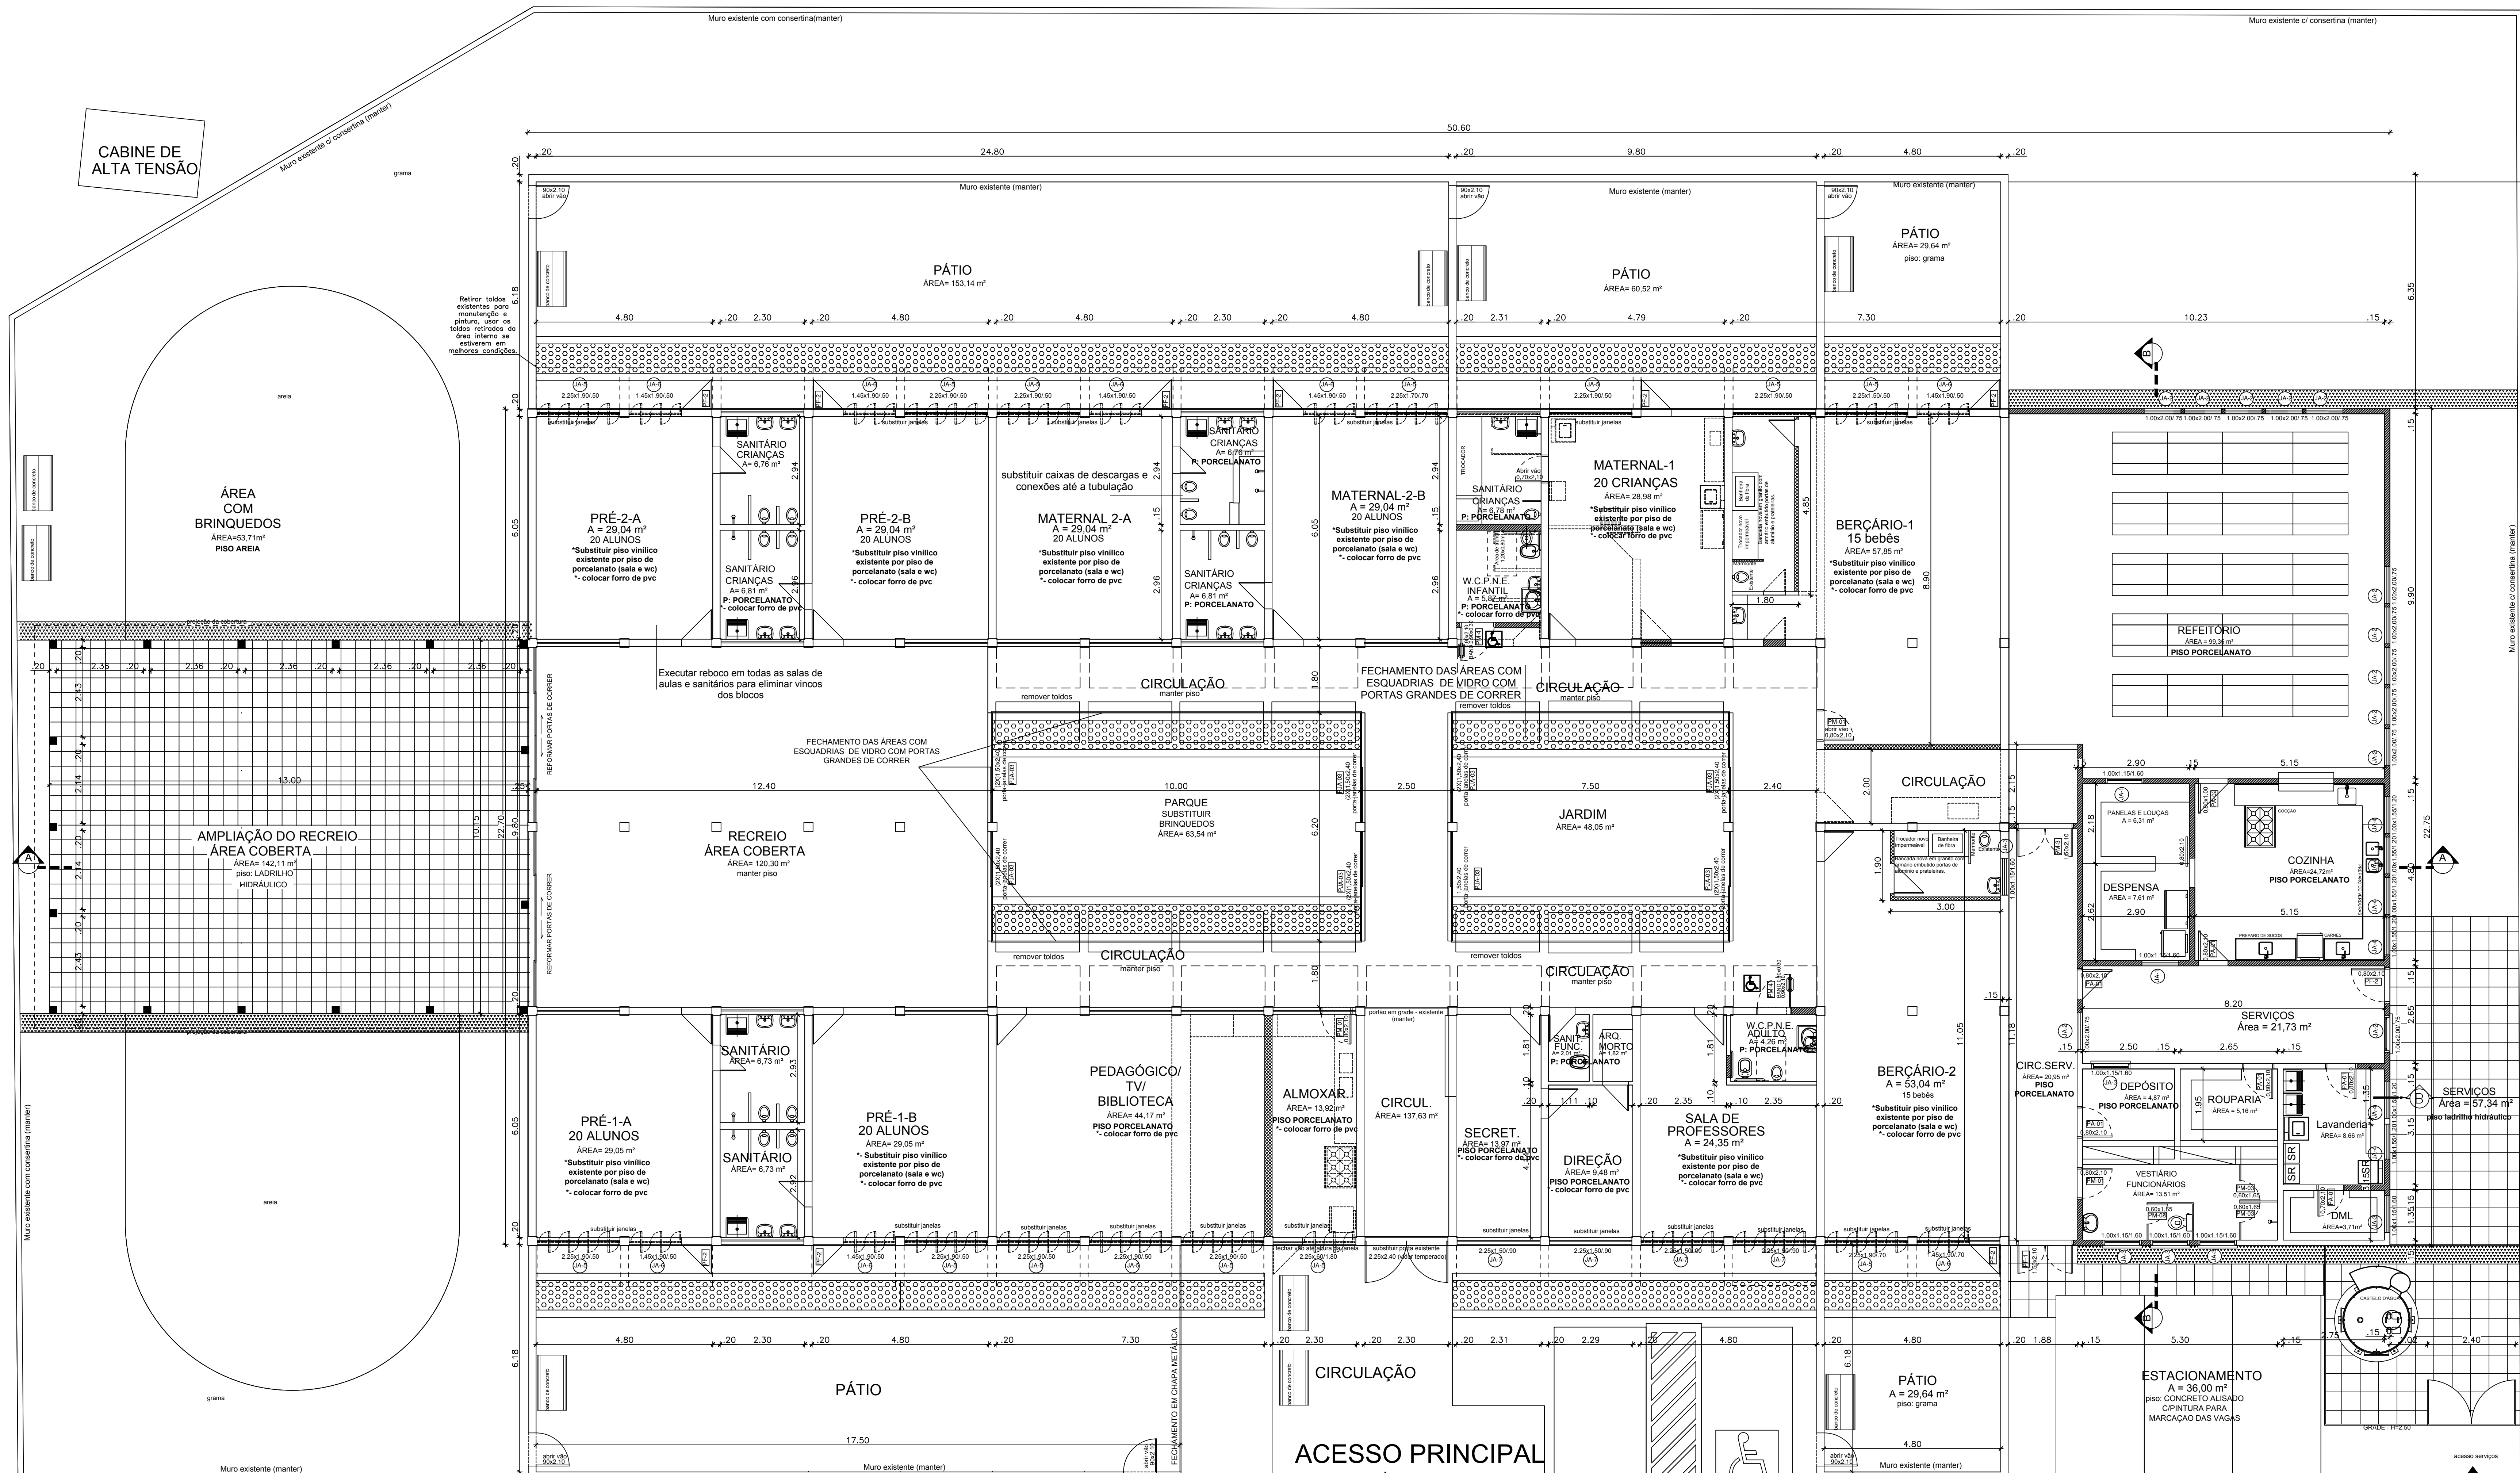

Planta Baixa

Escala: 1/75

REVISÃO		OBSERVAÇÃO	
DATA		RESPONSÁVEL	
PREFEITURA MUNICIPAL DE PELOTAS SECRETARIA MUNICIPAL DA EDUCAÇÃO DEPARTAMENTO DE PLANEJAMENTO E ENGENHARIA			
E.M.E.I. HERBERT JOSÉ DE SOUZA			
SECRETÁRIO MUNICIPAL DA EDUCAÇÃO			
PROJETO: Fernanda Fernandes M. Oliveira CREA: RS174498			
PROJETO		PRONCHIA	
PROJETO ARQUITETÔNICO		PA-02	
ENDEREÇO: Av. Leopoldo Brod, 3220		CONTEÚDO: Planta Baixa - TÉRREO	
LOCAL E DATA: Pelotas, Outubro de 2016.		ESCALA: 1/75	