



PLANTA BAIXA



DETALHE PADRÃO CAIXAS DE BRITA
ESCALA 1:10

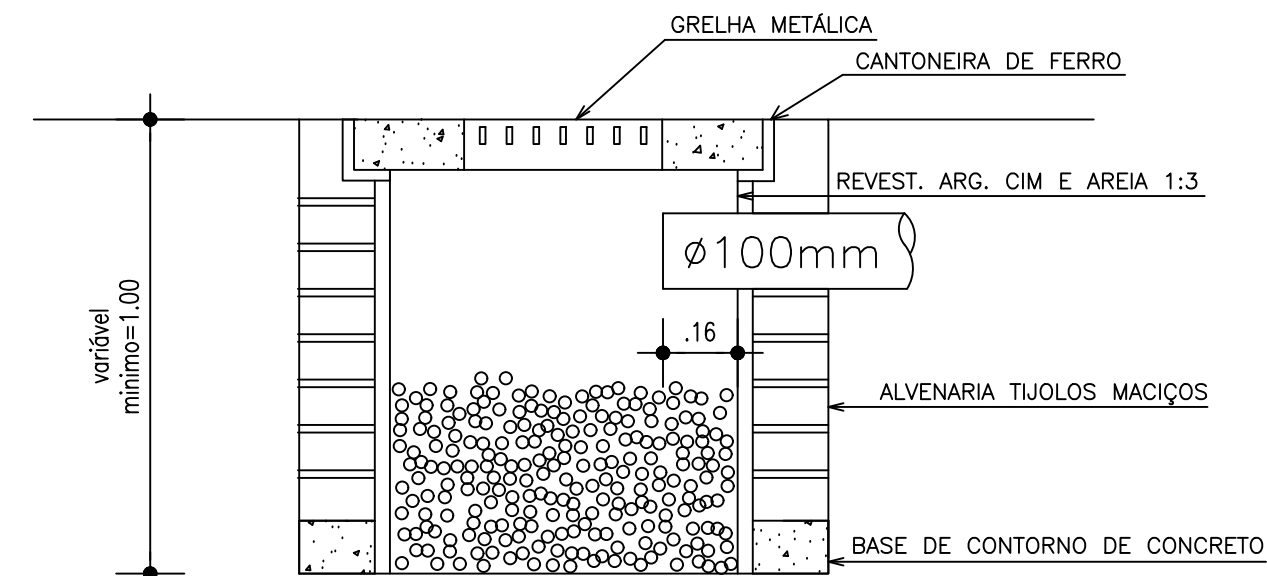

CORTE A-A'

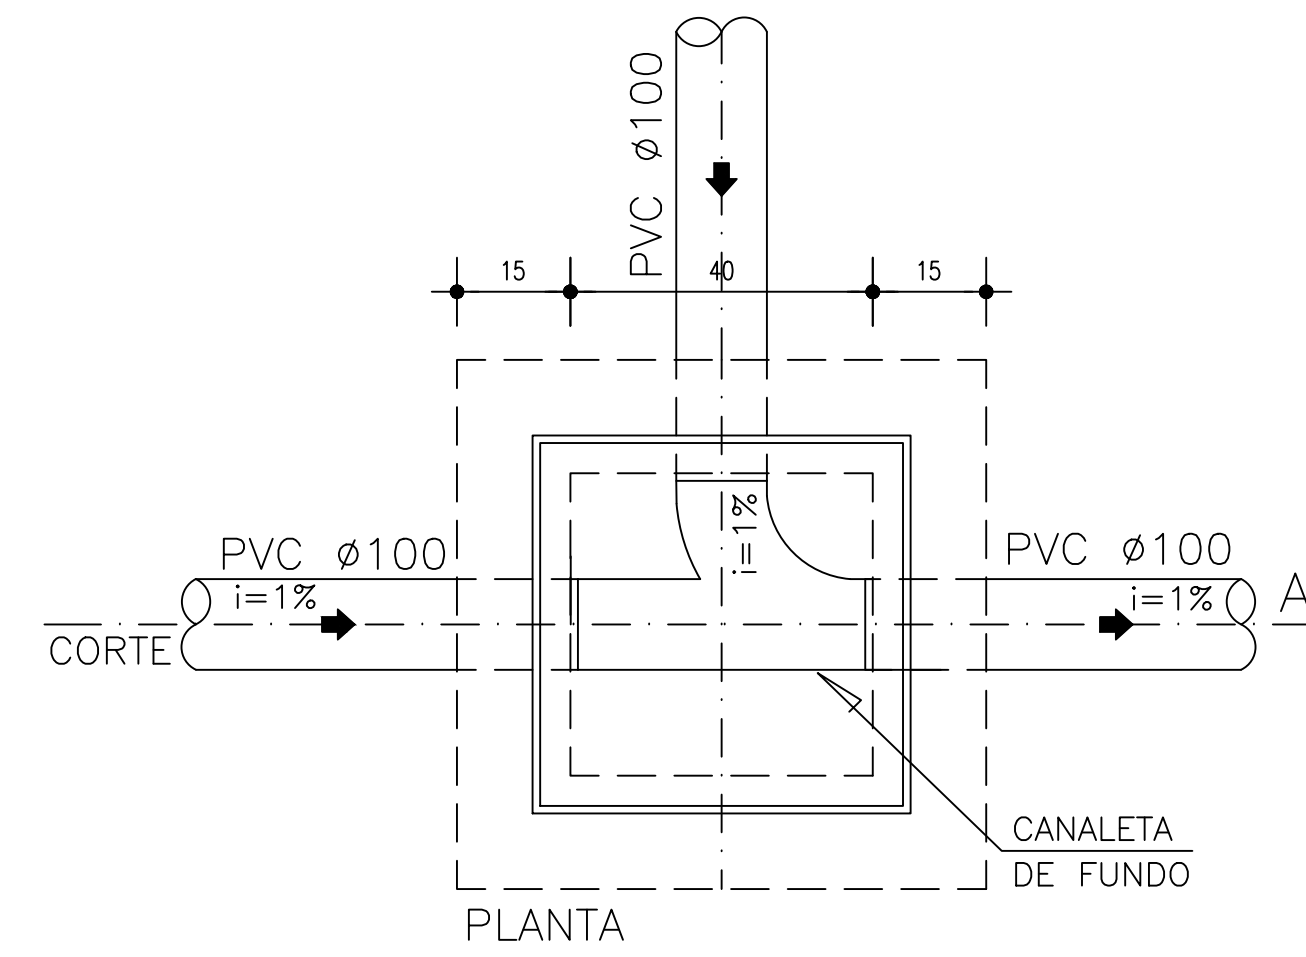


DETALHE PADRÃO - ENTRADAS E
SAÍDAS DAS CAIXAS DE INSPEÇÃO
ESCALA: 1/10

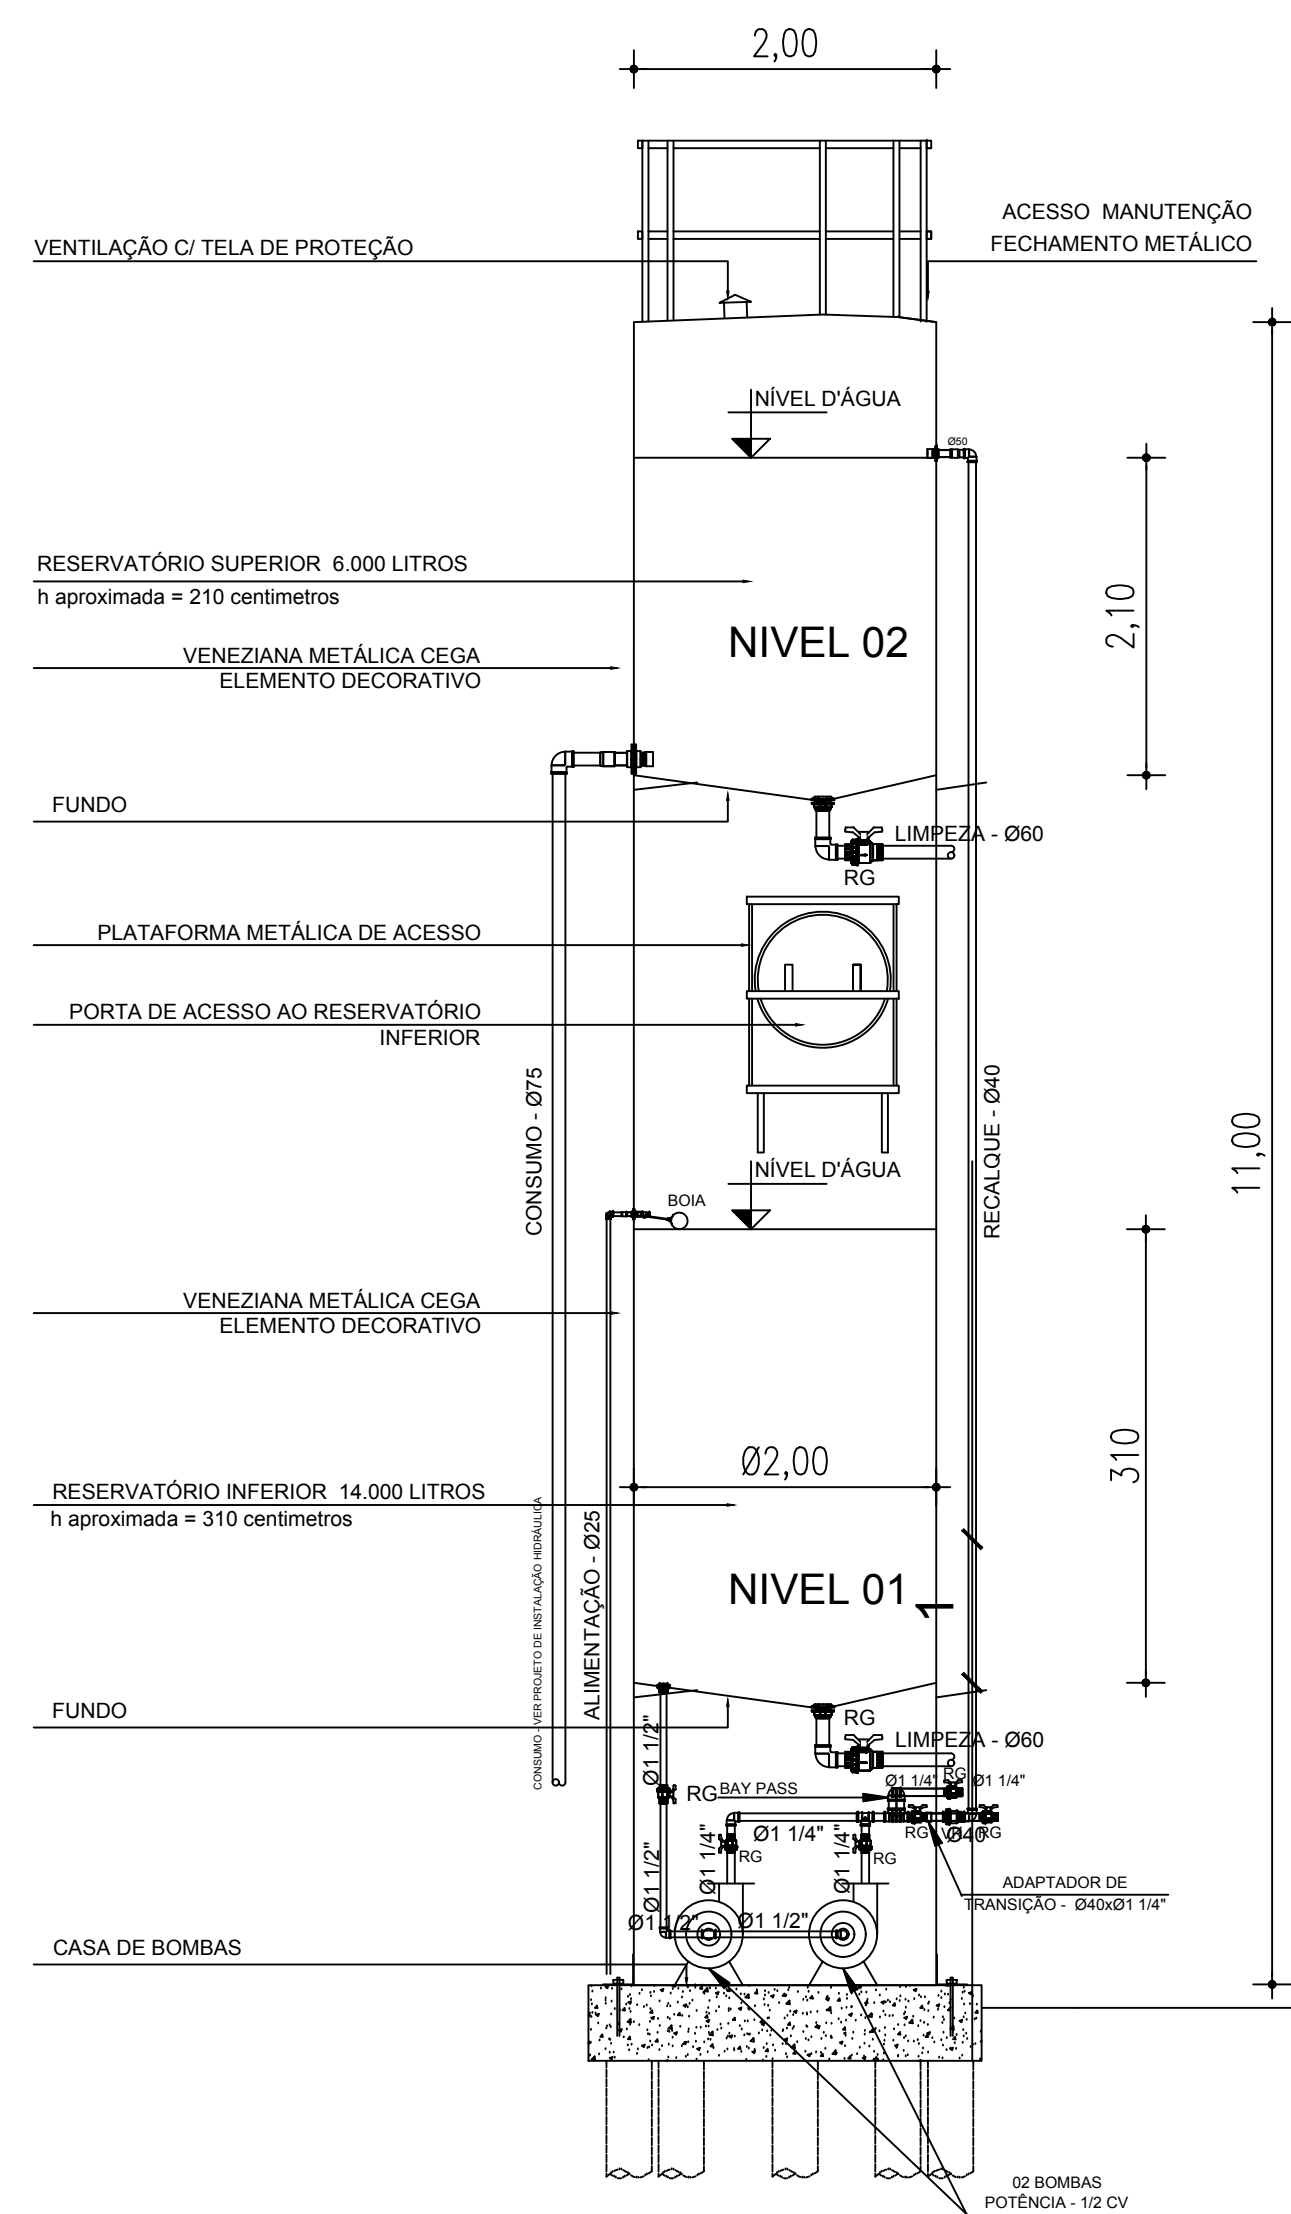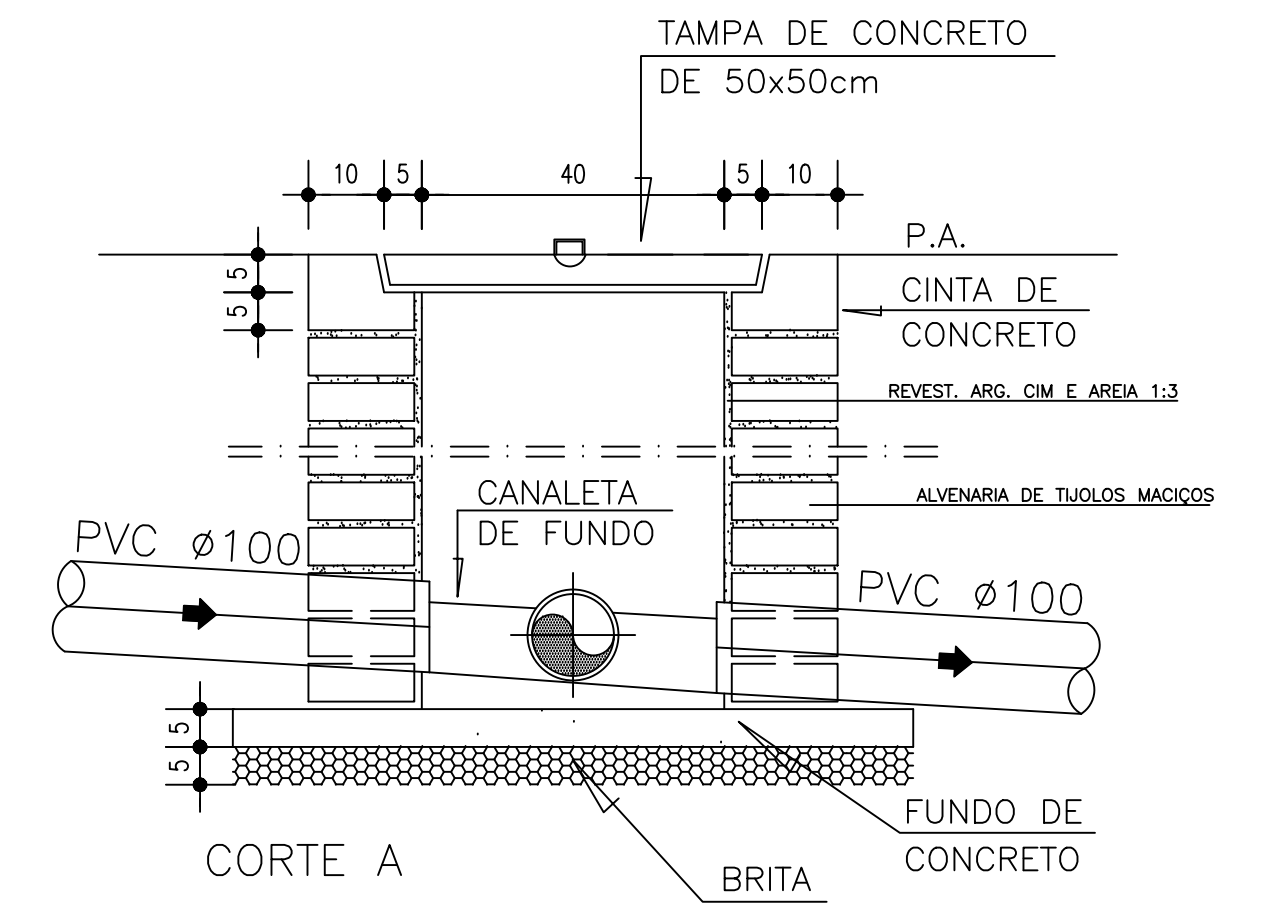


DETALHE RESERVATÓRIO METÁLICO
ESCALA 1:50




DETALHE SUMIDOURO
ESCALA 1:50

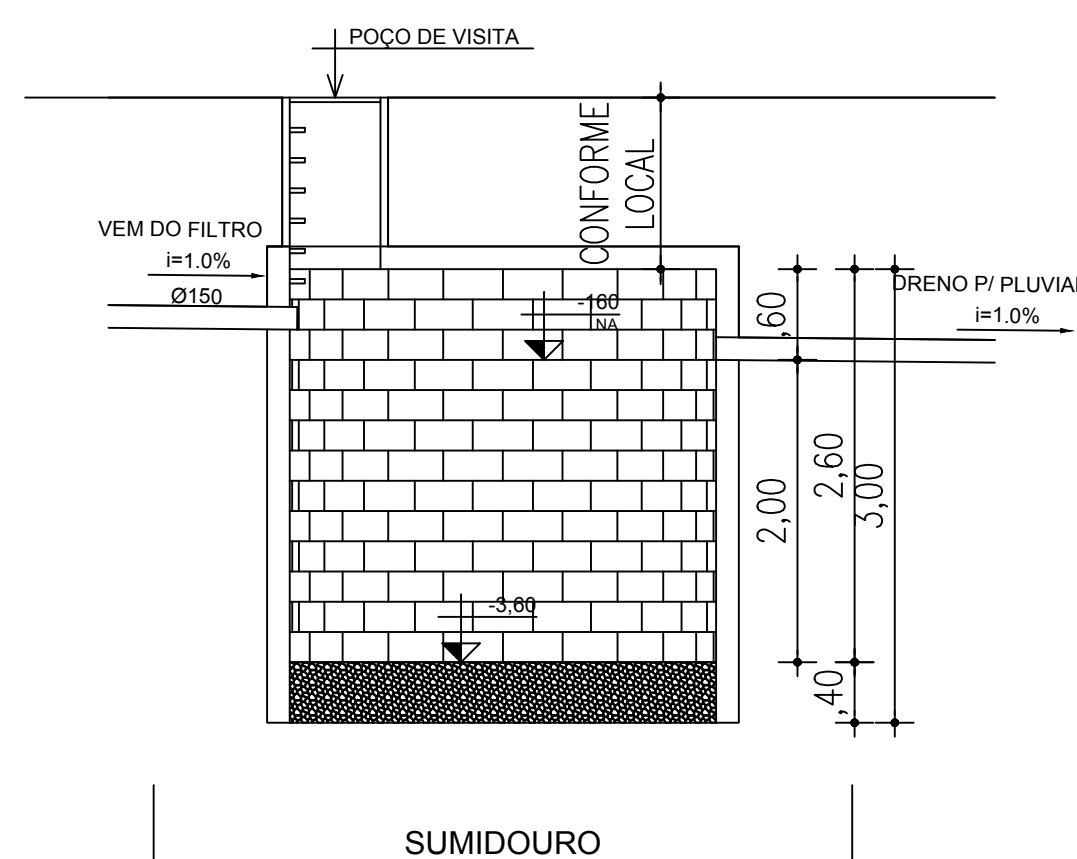

CORTE "11"
ESCALA: 1/50

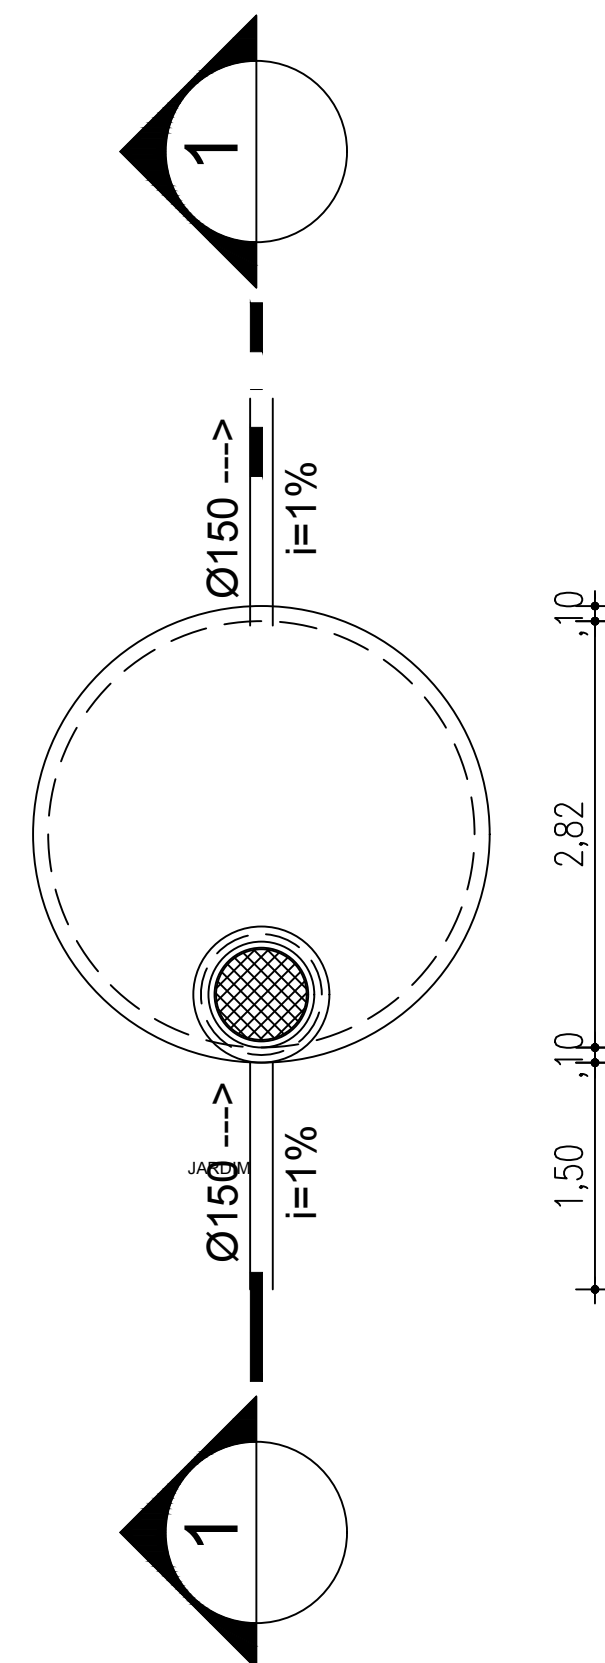

DETALHE EM CORTE – DRENO FRANCES
escala 1/25

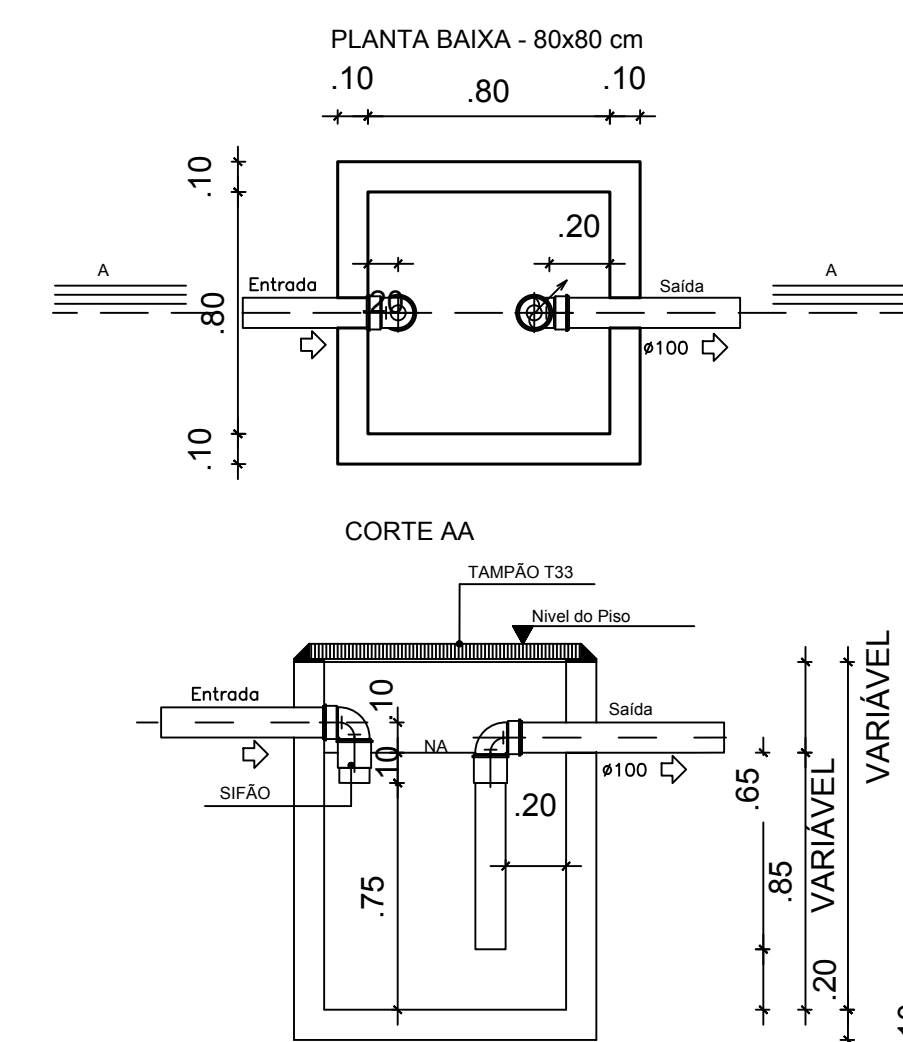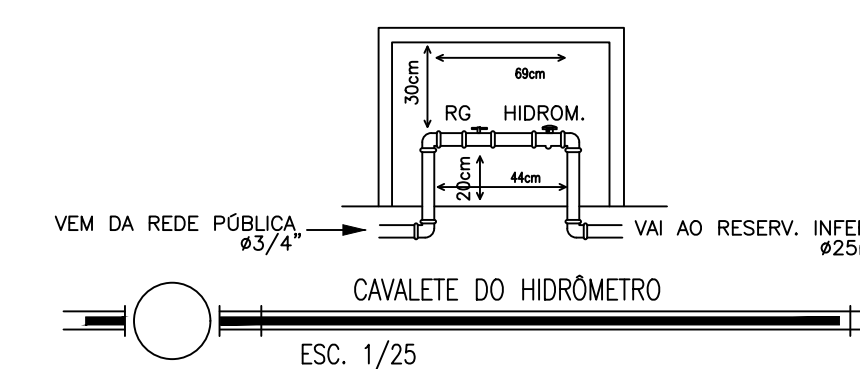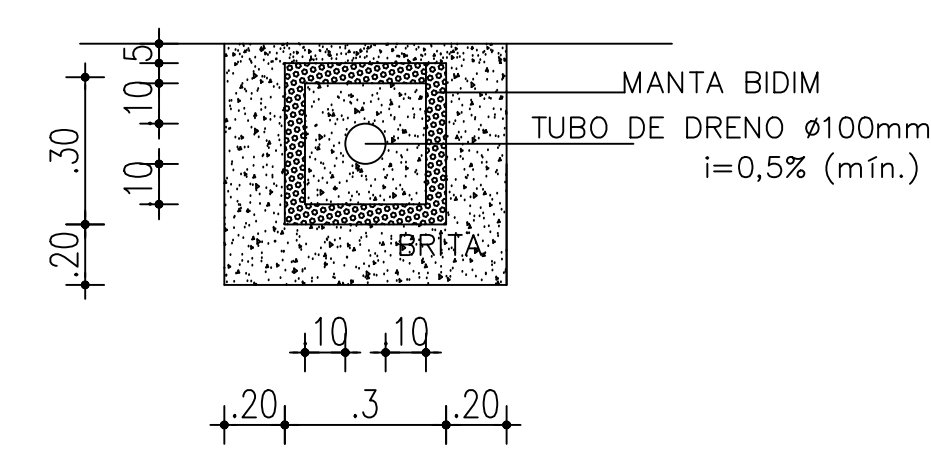


CAIXA DE GORDURA ESPECIAL
(CGE) E DE SABÃO (CSS)
ESCALA 1:25

REVISÃO	DATA	RESPONSÁVEL	OBSERVAÇÃO

PREFEITURA MUNICIPAL DE PELOTAS

SECRETARIA MUNICIPAL DA EDUCAÇÃO

DEPARTAMENTO DE PLANEJAMENTO E ENGENHARIA



E.M.E.I. HERBERT JOSÉ DE SOUZA

SECRETÁRIO MUNICIPAL DA EDUCAÇÃO

PROJETO:

Fernanda Fernandes M. Oliveira

CREA: RS174498

<p>PROJETO:</p> <div style="text-align: center; padding: 10px 0;"><h2 style="margin: 0;">PROJETO HIDROSSANITÁRIO</h2></div>	<p>PRANCHA:</p> <div style="text-align: center; padding: 10px 0;"><h1 style="margin: 0;">PH-03</h1></div>
<p>ENDEREÇO:</p> <div style="text-align: center; padding: 10px 0;"><p>Av. Leopoldo Brod, 3220</p></div>	
<p>CONTEÚDO:</p> <div style="text-align: center; padding: 10px 0;"><h2 style="margin: 0;">DETALHES</h2></div>	

<p>LOCAL E DATA:</p> <div style="text-align: center; padding: 10px 0;"><p>Pelotas, OUTUBRO de 2016.</p></div>	<p>ESCALA:</p> <div style="text-align: center; padding: 10px 0;"><h2 style="margin: 0;">INDICADA</h2></div>
---	---