




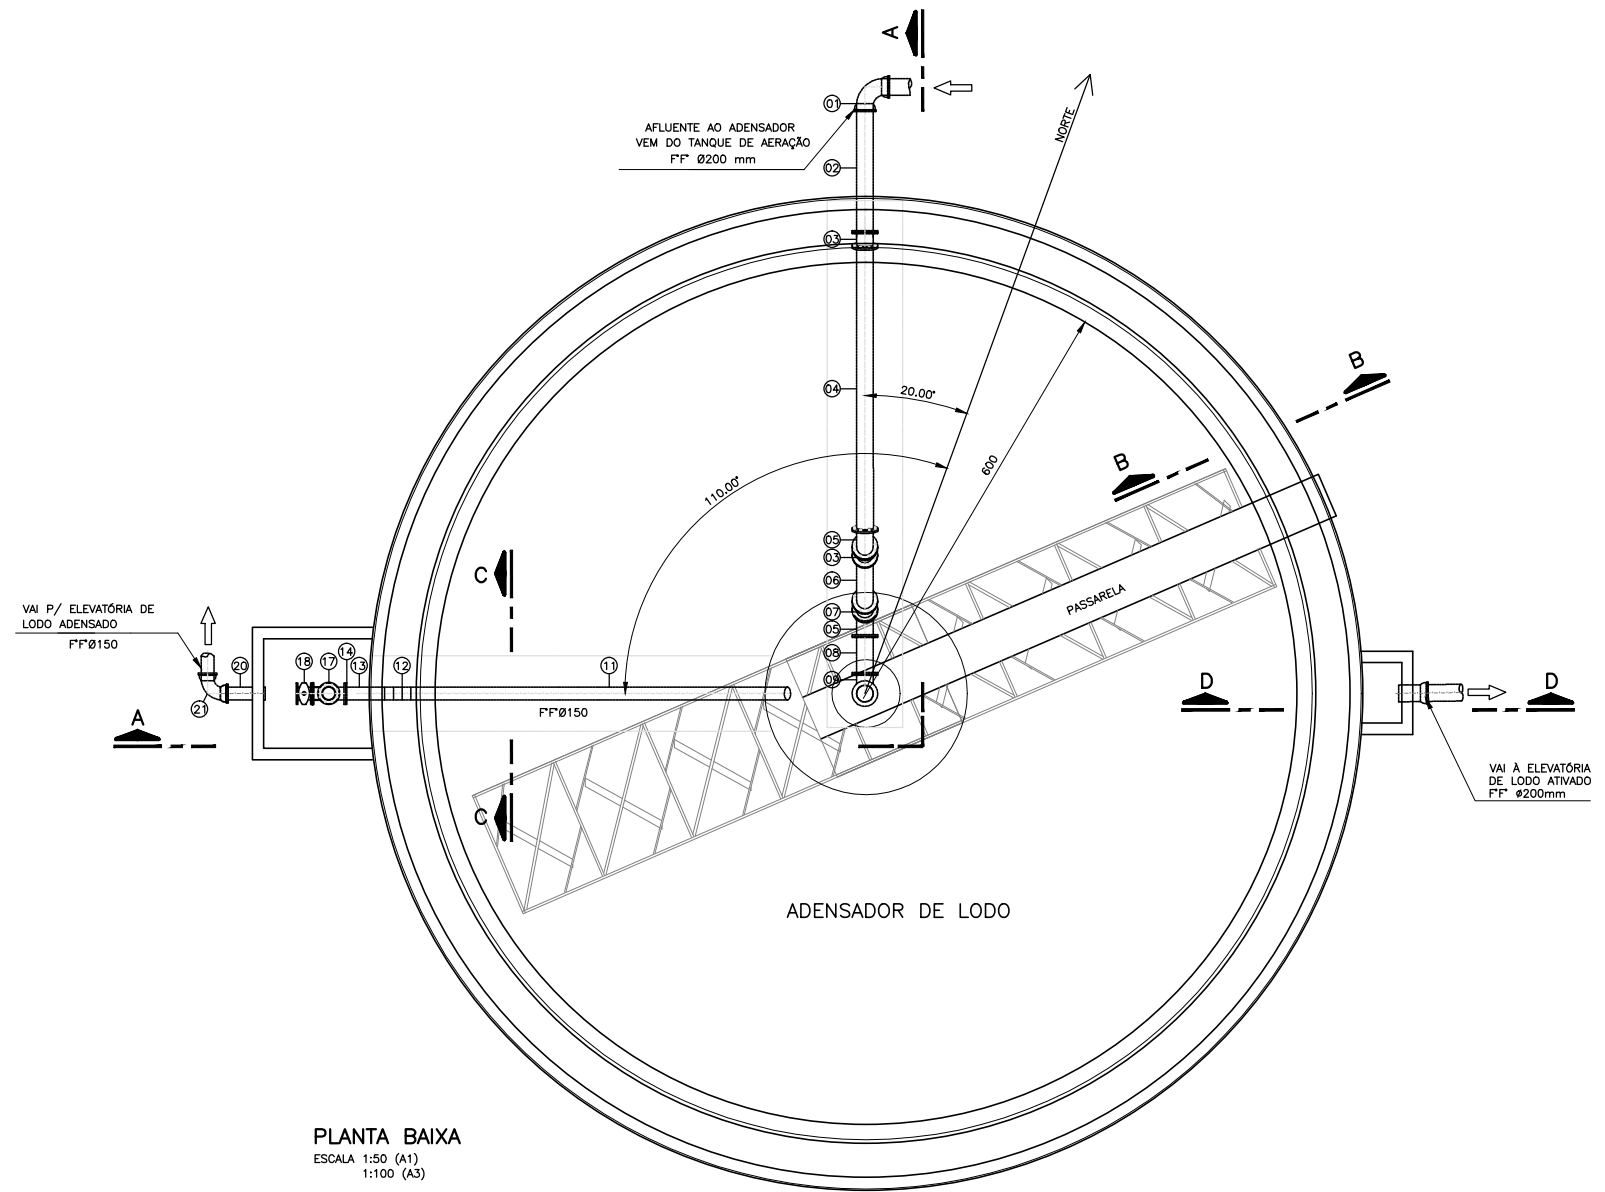


PLANTA BAIXA  
ESCALA 1:50 (A1)  
1:100 (A3)

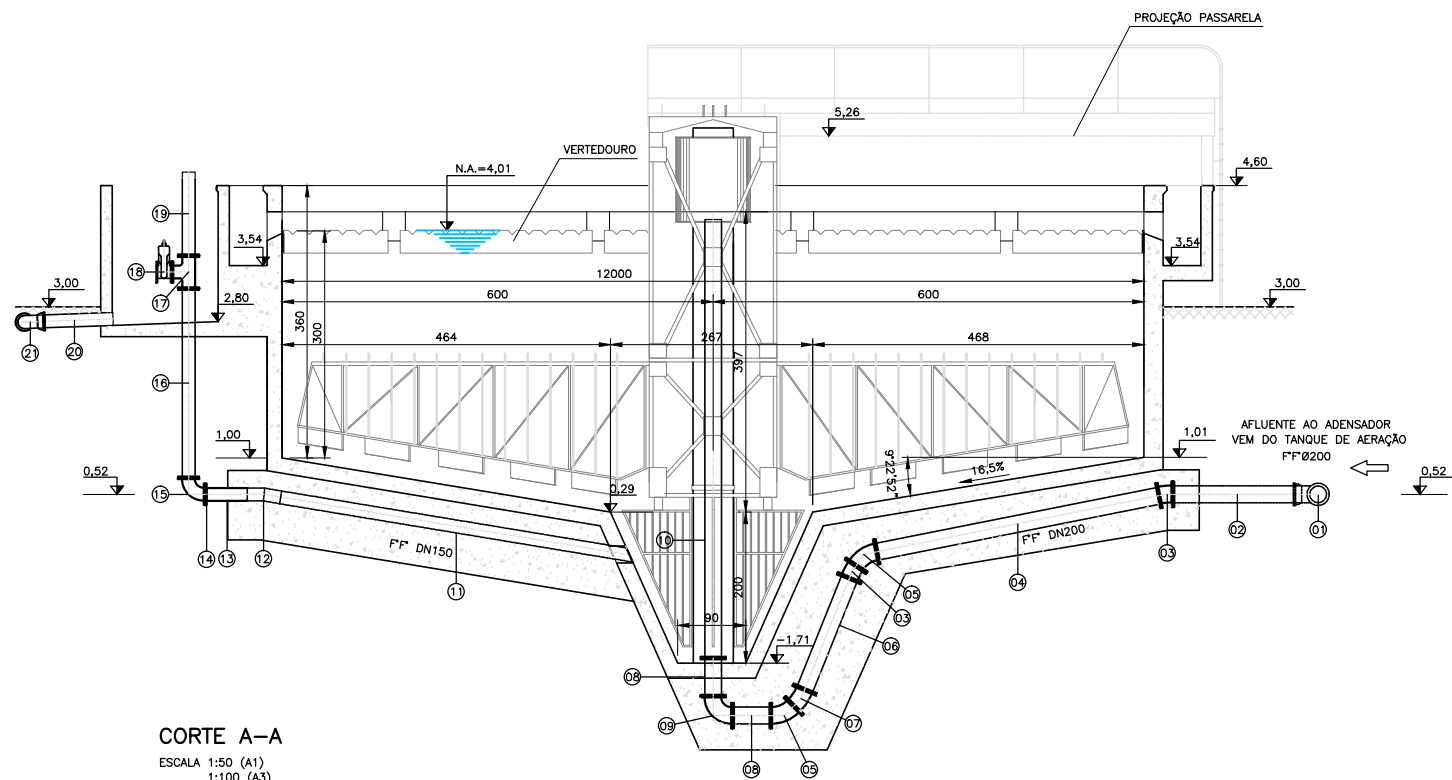


CORTE A-A  
ESCALA 1:50 (A1)  
1:100 (A3)

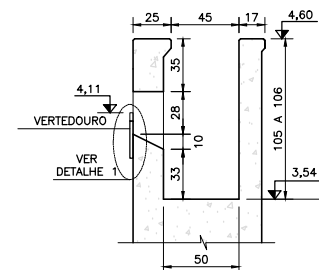


CORTE B-B  
ESCALA 1:25 (A1)  
1:50 (A3)

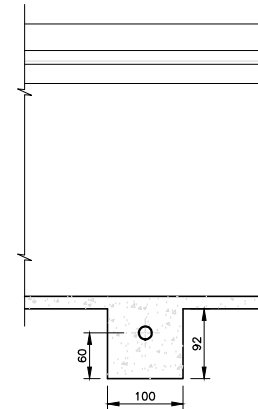

CORTE C-C  
ESCALA 1:50 (A1)  
1:100 (A3)

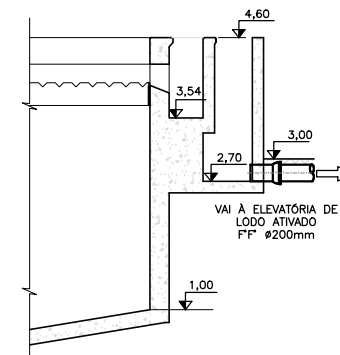

CORTE D-D  
ESCALA 1:50 (A1)  
1:100 (A3)

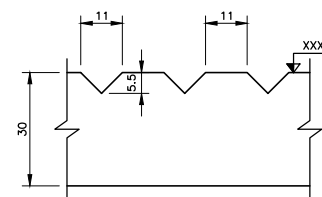

DETALHE 1-VERTEDOURO  
SAÍDA SOBRENADANTE  
ESCALA 1:10 (A1)  
1:20 (A3)

## NOTAS:


- 1 - DIMENSÕES EM CENTÍMETRO E COTAS EM METRO, EXCETO QUANDO INDICADO DE OUTRA FORMA;
- 2 - DEVE SER EXECUTADO LASTRO DE BRITA GRADUADA COM ESPESURA DE 15cm E LASTRO DE CONCRETO COM ESPESURA DE 7cm PARA PREPARAÇÃO DA BASE DA ESTRUTURA.

| QUADRO DE PEÇAS |                                                               |       |          |        |
|-----------------|---------------------------------------------------------------|-------|----------|--------|
| Nº              | DESCRIÇÃO                                                     | UNID. | MATERIAL | QUANT. |
| 1               | CURVA DE 90° C/ BOLSAS, DN200                                 | PÇ    | F.F.     | 1      |
| 2               | TUBO COM FLANGES DN200 L=1,70m                                | PÇ    | F.F.     | 1      |
| 3               | CURVA 11°15' COM FLANGES DN200                                | PÇ    | F.F.     | 2      |
| 4               | TUBO COM FLANGES DN200 L=3,80m                                | PÇ    | F.F.     | 1      |
| 5               | CURVA 45° COM FLANGES DN200                                   | PÇ    | F.F.     | 2      |
| 6               | TUBO COM FLANGES DN200 L=1,58m                                | PÇ    | F.F.     | 1      |
| 7               | CURVA 22°30' COM FLANGES DN200                                | PÇ    | F.F.     | 1      |
| 8               | TOCO COM FLANGES DN200 L=0,50m                                | PÇ    | F.F.     | 2      |
| 9               | CURVA 90° COM FLANGES DN200                                   | PÇ    | F.F.     | 1      |
| 10              | TUBO C/ PONTA E FLANGE DN200 L=5,80m                          | PÇ    | F.F.     | 1      |
| 11              | TUBO CILINDRICO DN150 L=4,68m                                 | PÇ    | AÇO      | 1      |
| 12              | CURVA 10° DN150                                               | PÇ    | AÇO      | 1      |
| 13              | TUBO CILINDRICO DN150 L=0,50m                                 | PÇ    | AÇO      | 1      |
| 14              | FLANGE DN150                                                  | PÇ    | F.F.     | 1      |
| 15              | CURVA 90° COM FLANGES DN150                                   | PÇ    | F.F.     | 1      |
| 16              | TUBO COM FLANGES DN150 L=2,50m                                | PÇ    | F.F.     | 1      |
| 17              | TE COM FLANGES DN150X150                                      | PÇ    | F.F.     | 1      |
| 18              | REGISTRO DE GAVETA COM CABEÇOTE SEM VOLANTE COM FLANGES DN150 | PÇ    | F.F.     | 1      |
| 19              | TUBO PONTA E FLANGE DN150 L=1,10m                             | PÇ    | F.F.     | 1      |
| 20              | TUBO CILINDRICO DN150 L=1,00m                                 | PÇ    | F.F.     | 1      |
| 21              | CURVA DE 90° C/ BOLSAS, DN150                                 | PÇ    | F.F.     | 1      |

\* PEÇAS ESPECIAIS EM AÇO - VER DETALHE.

## DETALHE DAS PEÇAS ESPECIAIS

ESCALA 1:25 (A1)  
1:50 (A3)

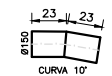

PEÇA 12

| REVISÃO | DESCRIÇÃO                                                   | DESENHO    | VERIFICAÇÃO | APROVAÇÃO   | DATA       |
|---------|-------------------------------------------------------------|------------|-------------|-------------|------------|
| 03      | ADICIONADA NOTA SOBRE A PREPARAÇÃO DA BASE PARA A ESTRUTURA | Carlos B.  | Luiz Carlos | Luiz Carlos | 01/07/2015 |
| 02      | ALTERAÇÃO DA COTA DO TERRENO PARA 3,00m                     | Carlos B.  | Luiz Carlos | Luiz Carlos | 05/05/2015 |
| 01      | REVISÃO DA ETE                                              | Josiane M. | Luiz Carlos | Luiz Carlos | 15/04/2011 |
| 0       | EMISSIONAL INICIAL                                          | Josiane M. | Luiz Carlos | Luiz Carlos | 12/08/2010 |

DIREITOS AUTORAIS RESERVADOS CONFORME TERMOS CONTRATUAIS. PROIBIDA A REPRODUÇÃO TOTAL OU PARCIAL DESTA DESENHO SEM O EXPRESSO CONSENTIMENTO DO PROPRIETÁRIO.



CLIENTE



PREFEITURA MUNICIPAL DE PELOTAS

| IDENTIFICAÇÃO DO PROJETO                                                         |                                                                               |                         |         |                   |  |
|----------------------------------------------------------------------------------|-------------------------------------------------------------------------------|-------------------------|---------|-------------------|--|
| PROJETO EXECUTIVO DA ETE NOVO MUNDO<br>ATUALIZAÇÃO GRÁFICA E ORÇAMENTÁRIA DA ETE |                                                                               |                         |         |                   |  |
| CLIENTE                                                                          | ESTÁÇÃO DE TRATAMENTO DE ESGOTO<br>ADENSADOR DE LODO<br>PLANTA BAIXA E CORTES |                         |         |                   |  |
| RESPONSÁVEL TÉCNICO                                                              | LUIZ CARLOS VIANEIR CAMPOS<br>CREA: 41.207                                    |                         |         |                   |  |
| CÓDIGO                                                                           | ESCALA                                                                        | NOME DO ARQUIVO         | DATA    | NÚMERO DO CLIENTE |  |
| EG0112-D-ADL-HID-01                                                              | INDICADA                                                                      | EG0112-D-ADL-HID-01-dwg | 04/2011 | ADL-HID-01        |  |