

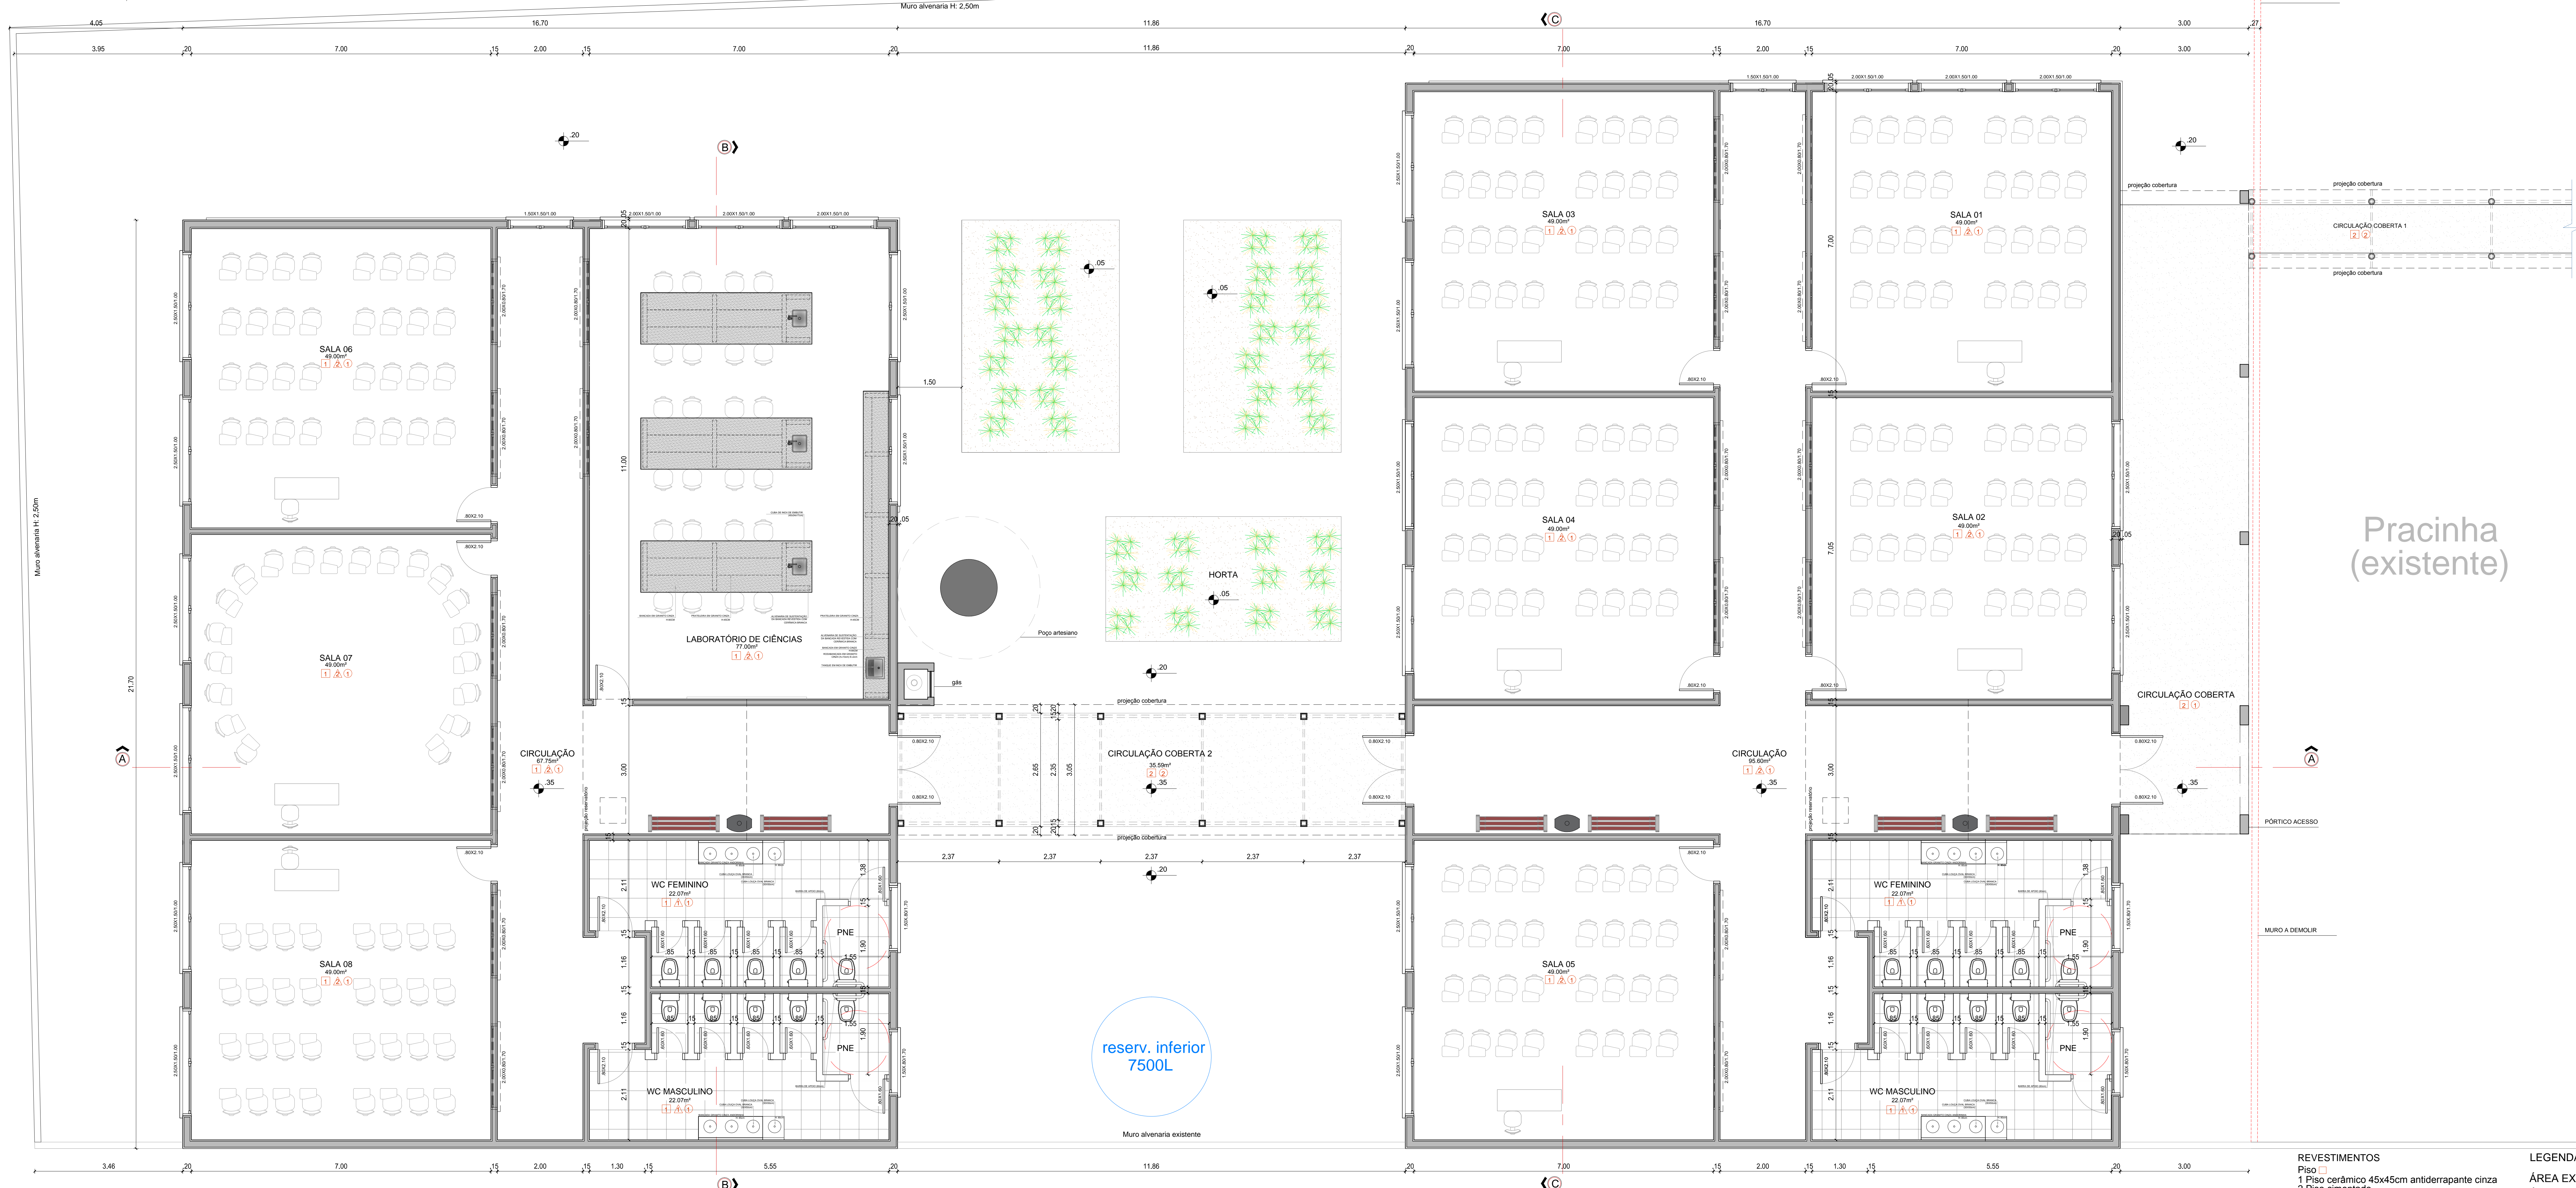


NORTE

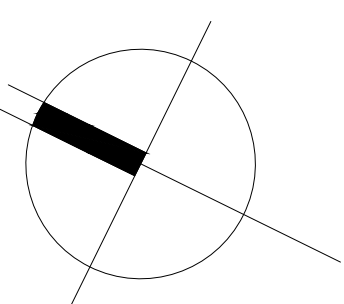

PLANTA BAIXA - AMPLIAÇÃO

ESCALA: 1/50

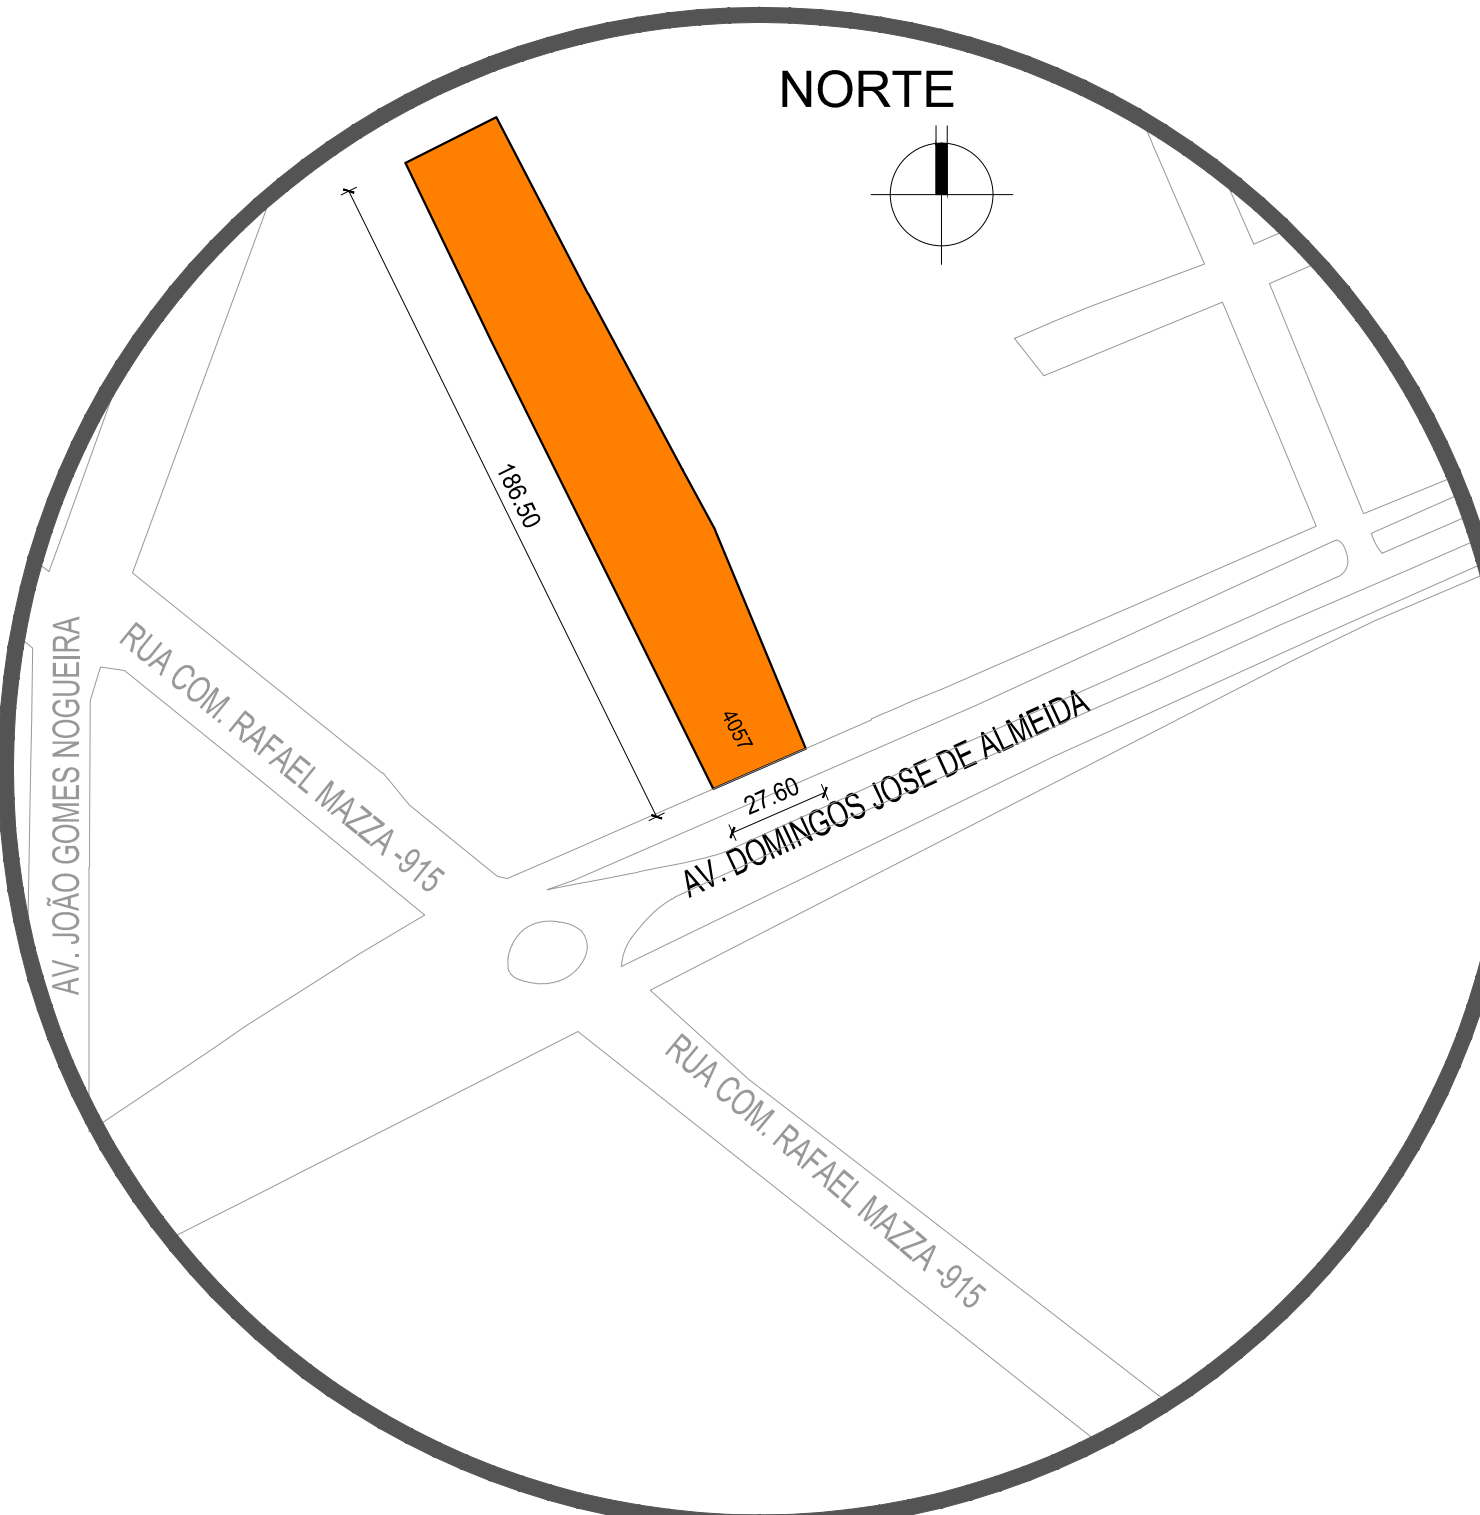

PLANTA DE SITUAÇÃO

ESCALA: 1/2000

QUADRO DE ÁREAS

ÁREA DO TERRENO (AT) - 3.847,71m²
ÁREA EXISTENTE (AE) - 1.461,30m²
ÁREA À CONSTRUIR (bloco 1 e 2) - 778,22m²
ÁREA À CONSTRUIR (circulação coberta) - 160,42m²
ÁREA TOTAL À CONSTRUIR - 938,64m²
ÁREA TOTAL CONSTRUÍDA - 2.388,34m²
TAXA DE OCUPAÇÃO (TO) - 62,07%

- REVESTIMENTOS
- 1 Piso cerâmico 45x45cm antiderrapante cinza
 - 2 Piso cimentado
 - 3 Parede
 - 1 Azulejo 33x45cm branco
 - 2 Reboco e pintura acrílica semi brilho
 - 3 branco gelo
 - 4 Teto
 - 1 Laje com reboco e Pintura acrílica semi brilho - branco gelo
 - 2 Telha fibrocimento 6mm
- LEGENDA
- ÁREA EXISTENTE (A MANTER)
 - ÁREA A CONSTRUIR
 - ÁREA A DEMOLIR

SECRETARIA DE PLANEJAMENTO E GESTÃO

ESCOLA PIRATININO DE ALMEIDA

END: AV. DOMINGOS DE ALMEIDA, N. 4057 - AREAL

PROJETO ARQUITETÔNICO - AMPLIAÇÃO

02/06

INDICADA

JUNHO / 2017

EQUIPE TÉCNICA DA UGP

ARO. ELISE LOPES DUTRA - CAU A 46844-4

ENG. PATRICIA WALTZER DA SILVA - CREA 139996

Av. Ferreira Viana, 1135 – Pelotas/RS – CEP: 96085-000 Fone: (53) 33101350 – (53) 3227-1513

E-mail: septag@pelotas.rs.gov.br