



PONTE SÃO JOÃO CURTO LOCAÇÃO MUROS E BLOCOS

ESCALA 1/50

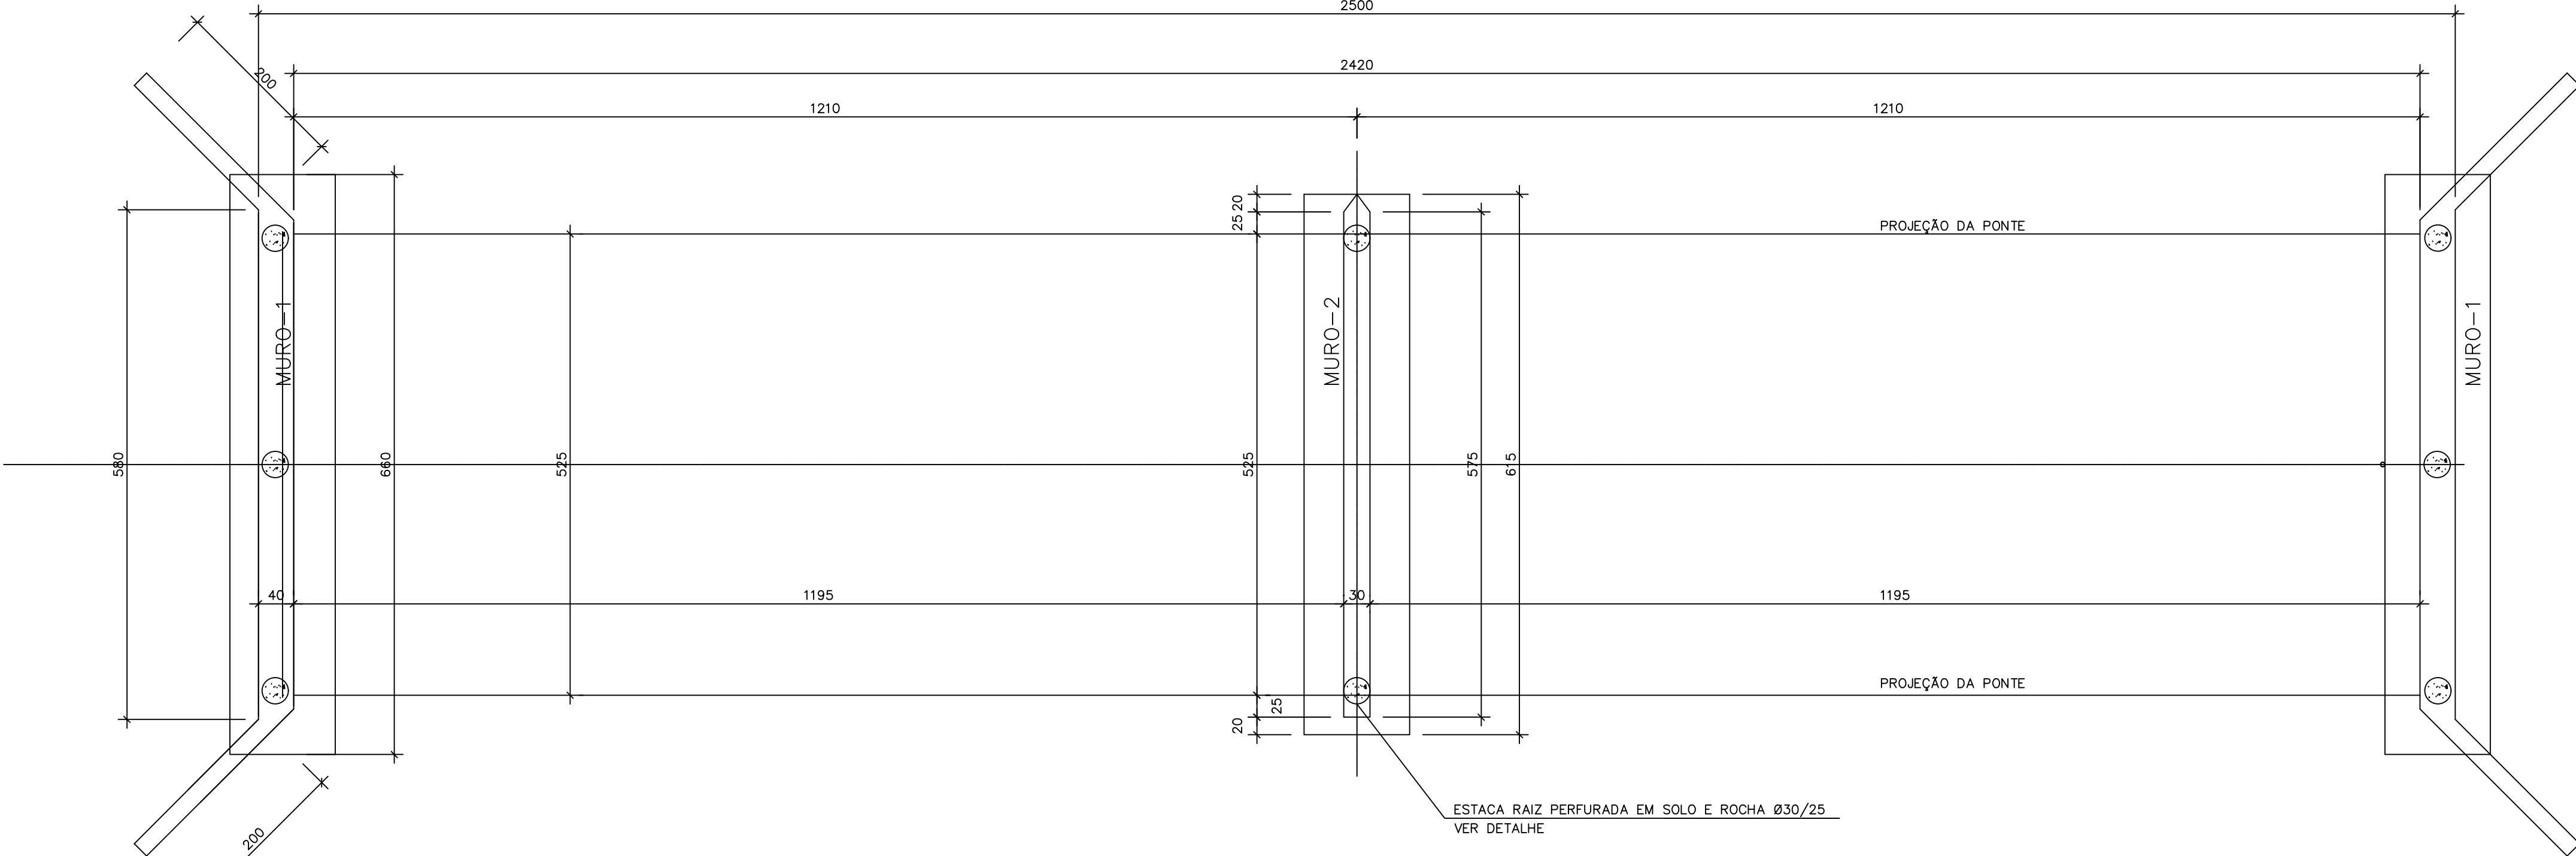

PONTE SÃO JOÃO CURTO PLANTA BAIXA


ESCALA 1/50

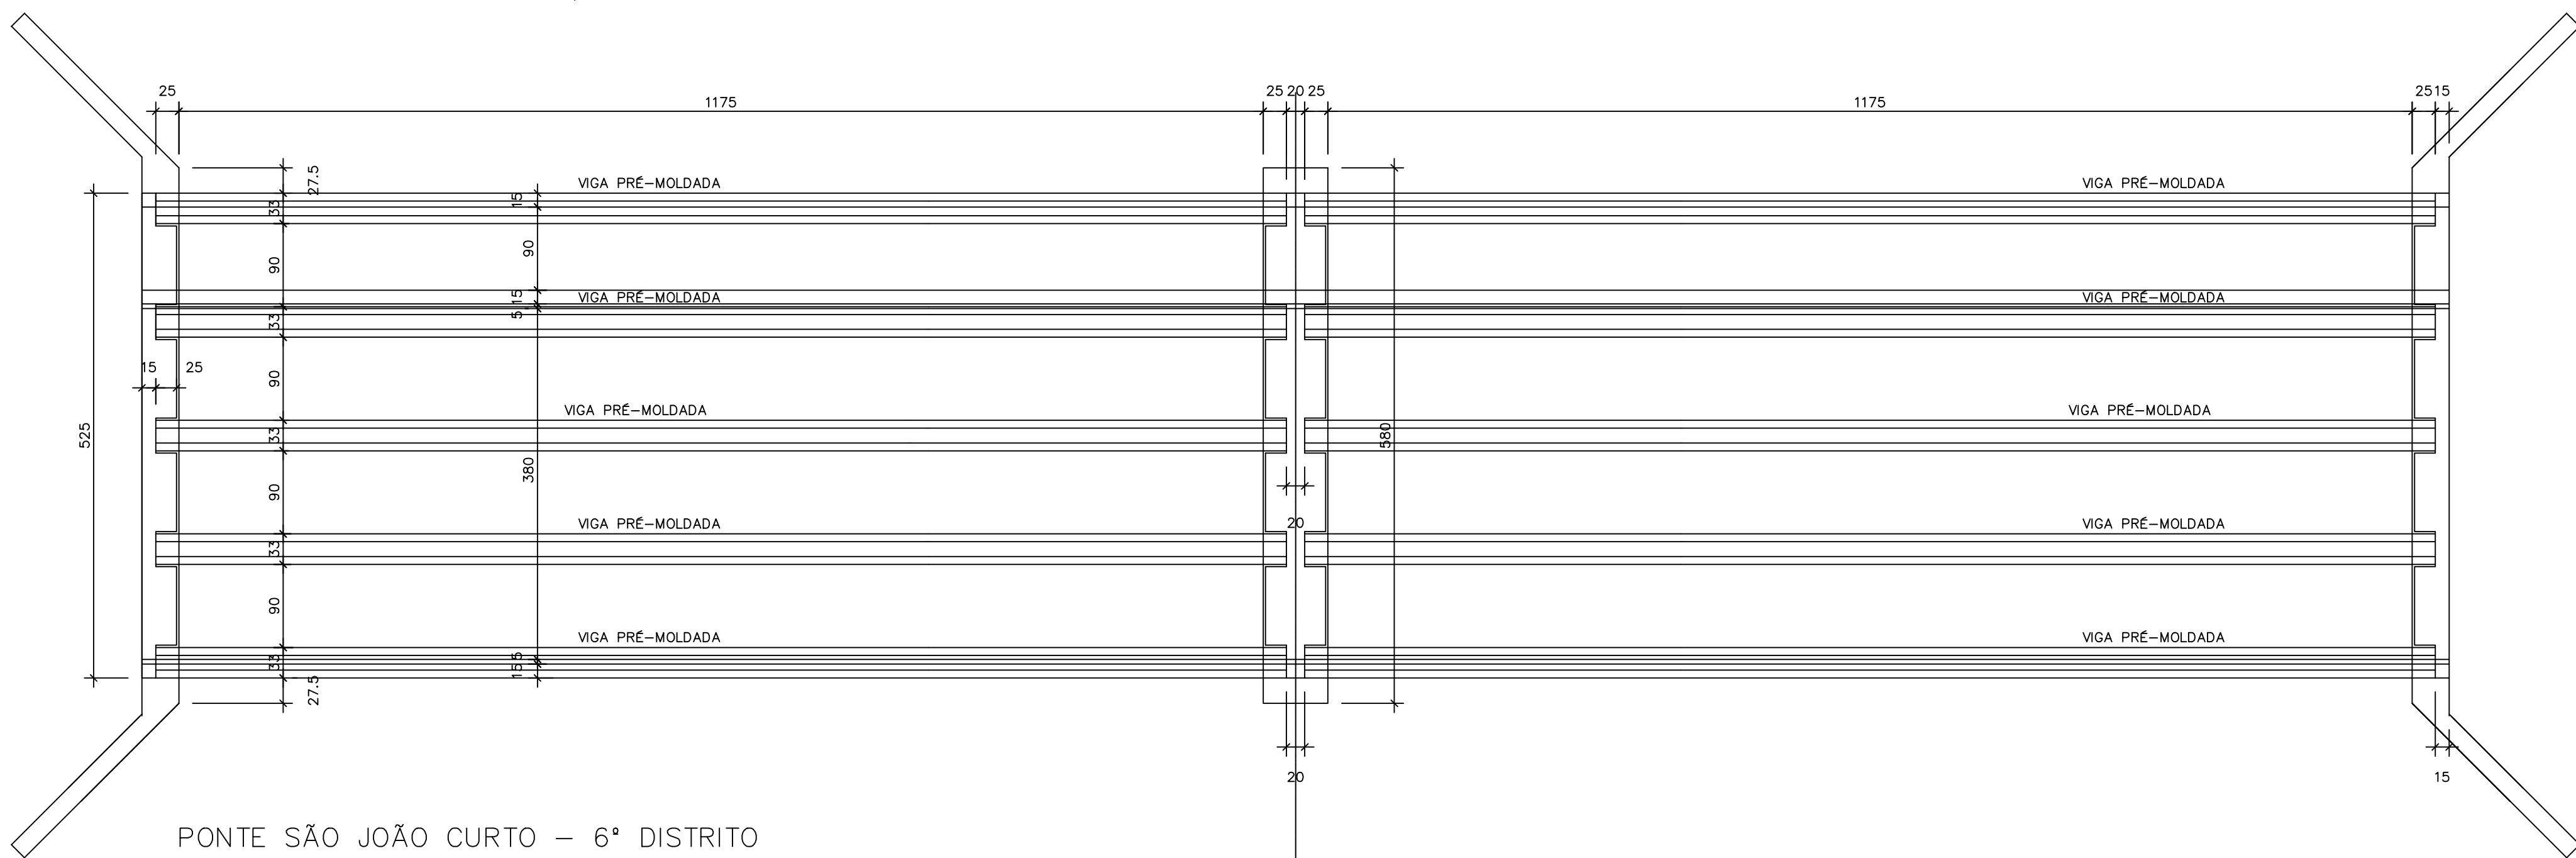

PONTE SÃO JOÃO CURTO - 6º DISTRITO


ESCALA 1/50

NA MÁXIMO=3,73 m

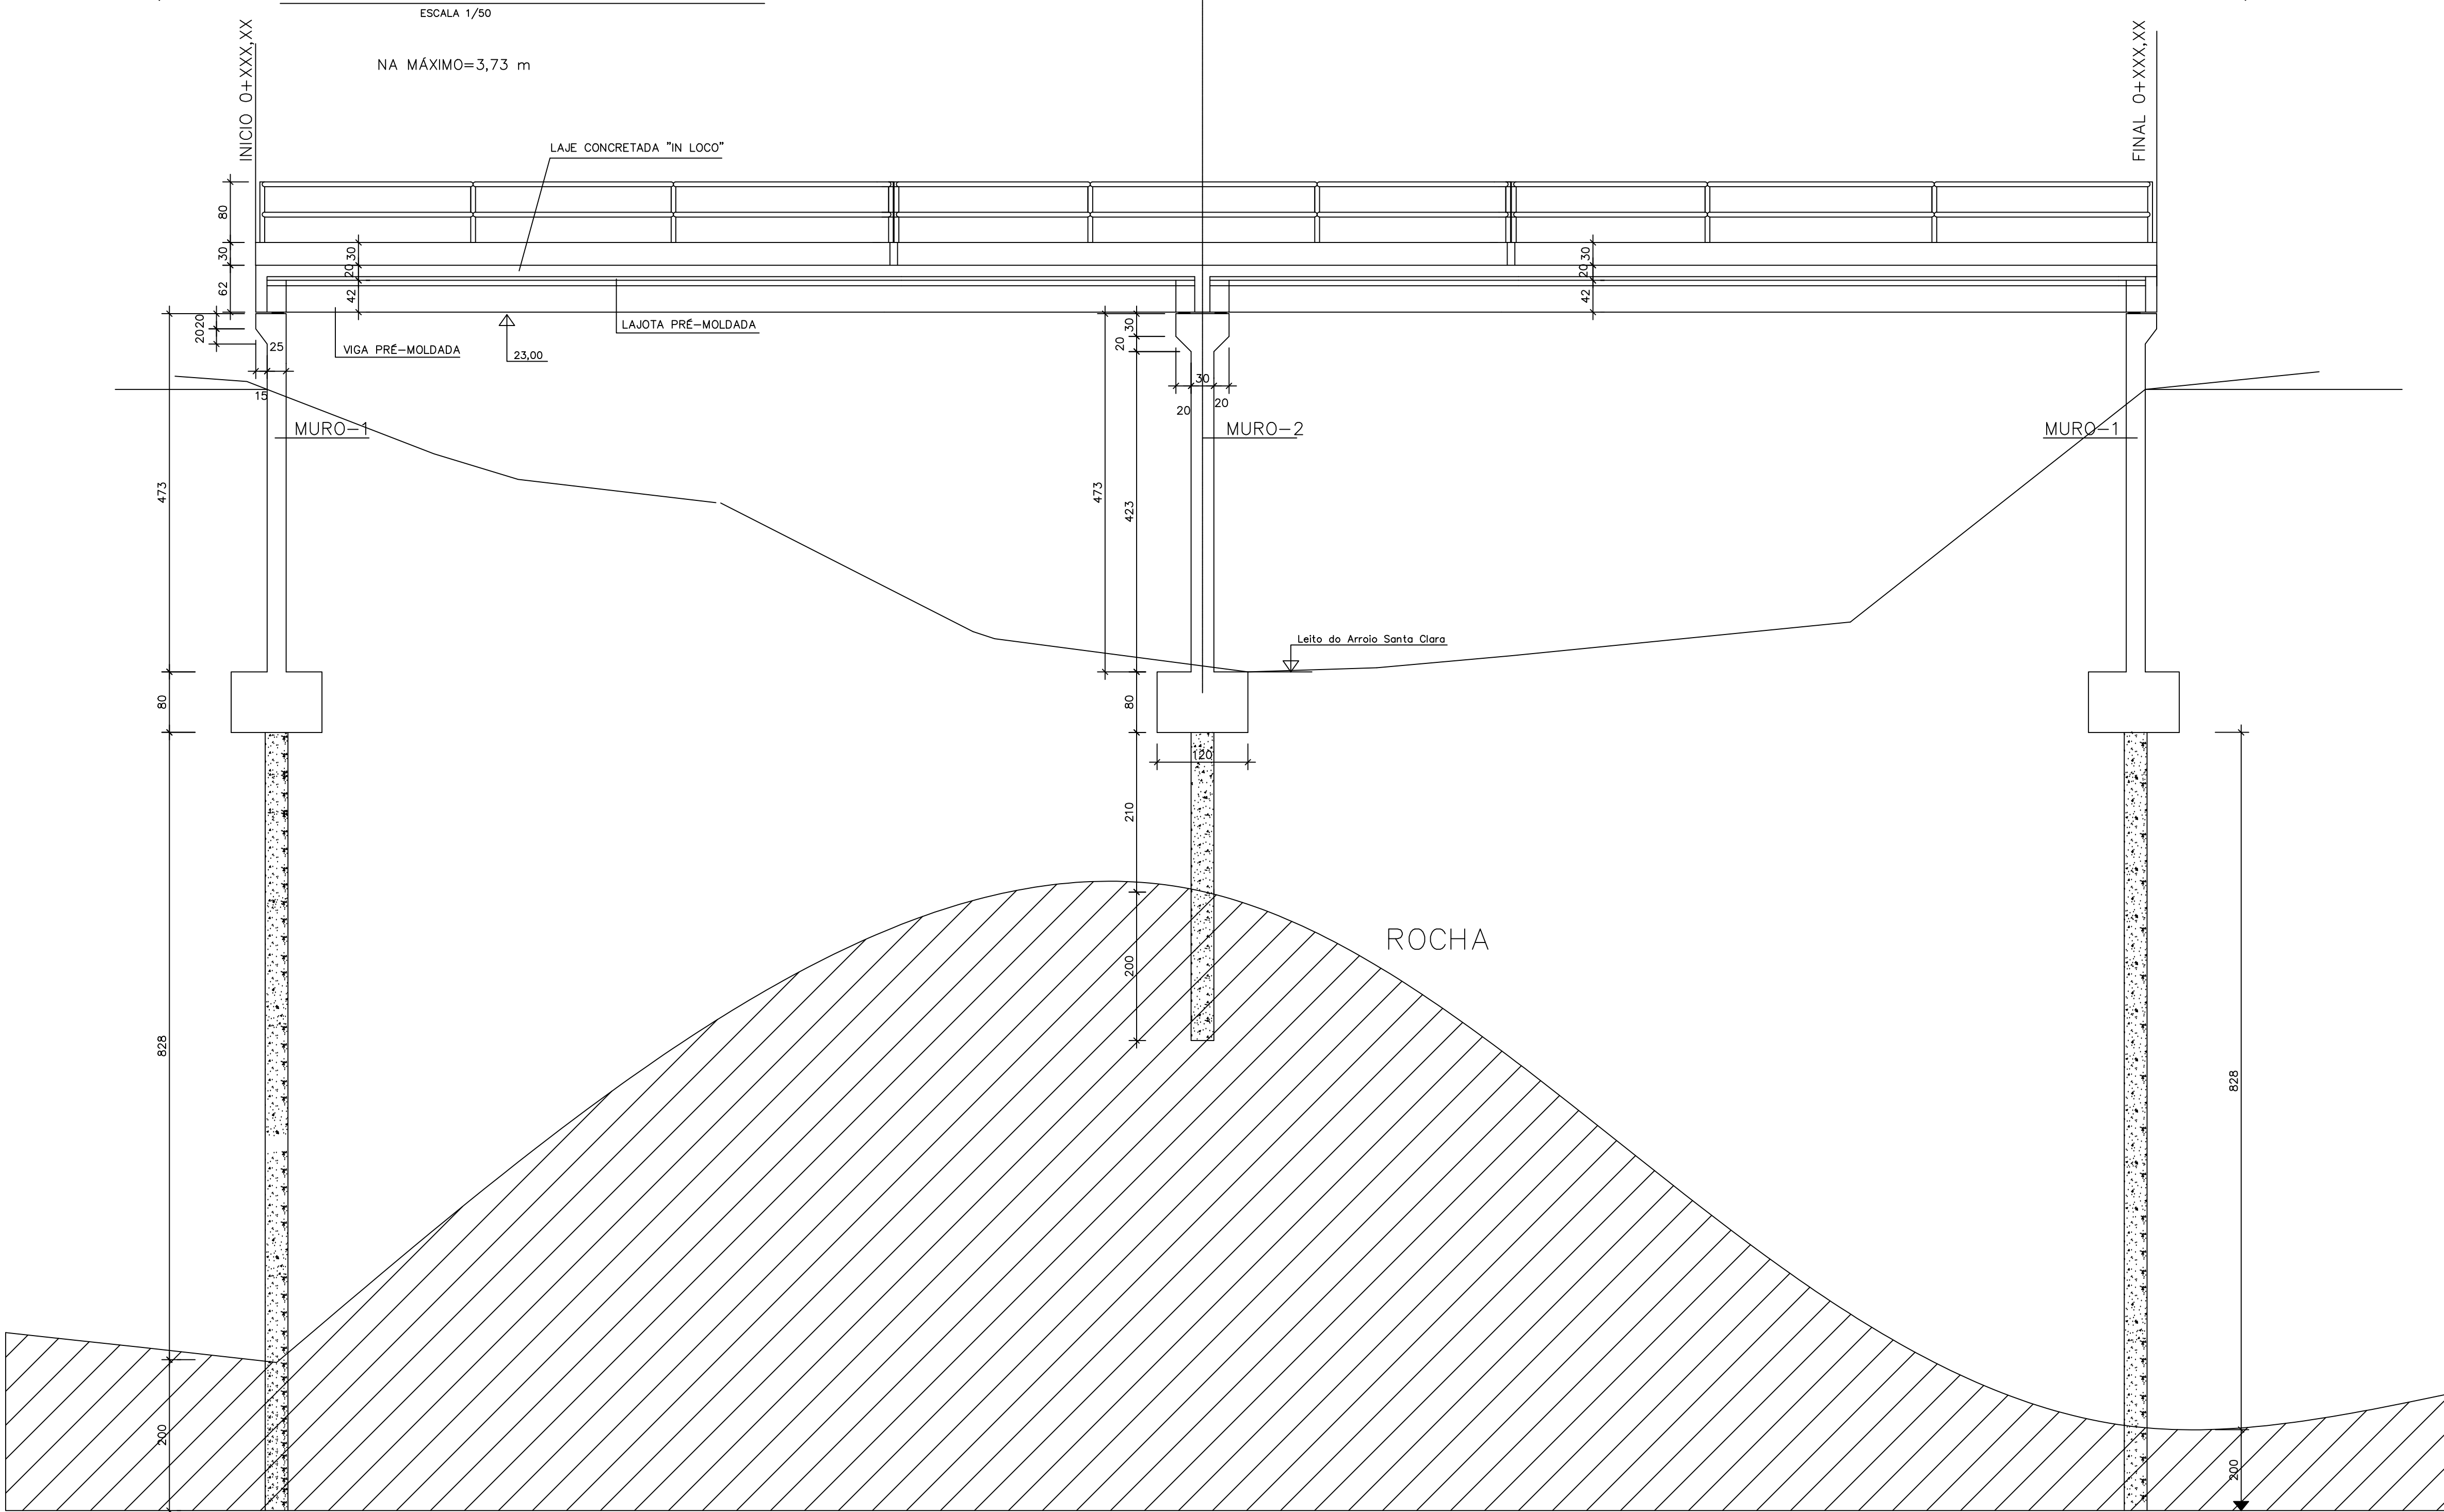


PONTE P-84 CORTE TRANSVERSAL

ESCALA 1/50

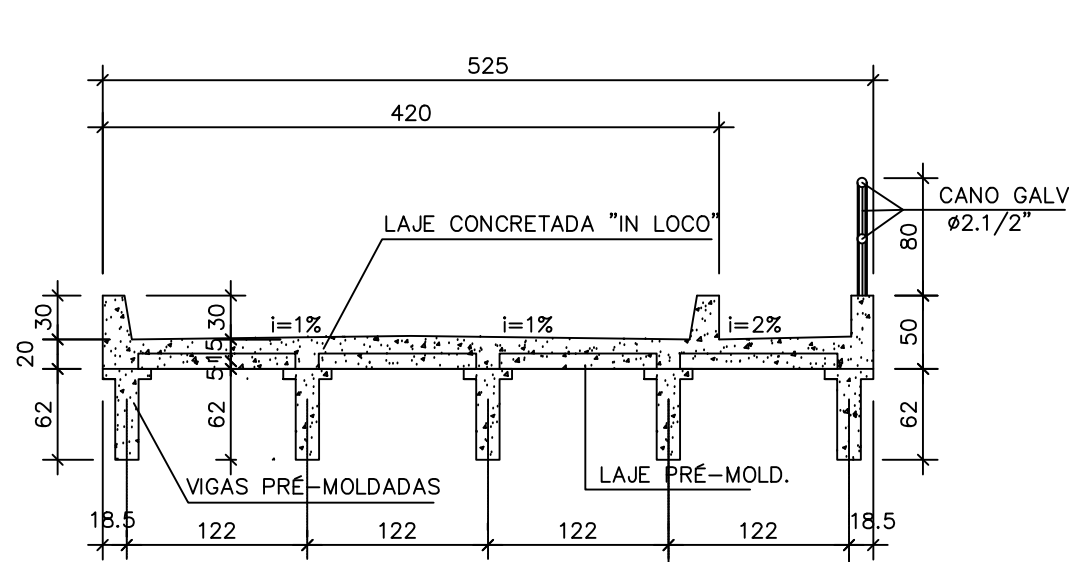


DET. DO GUARDA CORPO

ESCALA 1/25

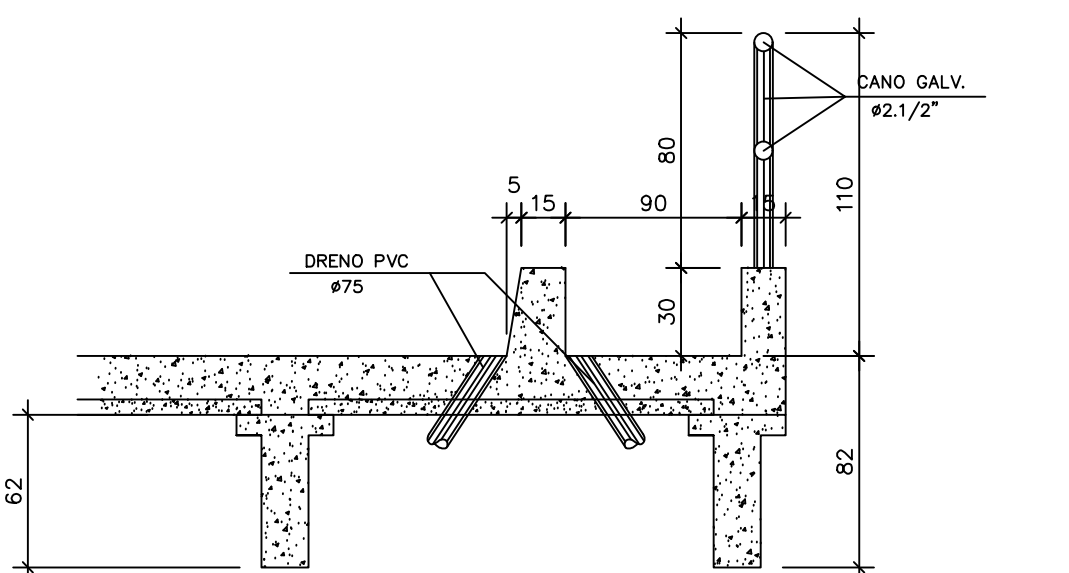


DET. APOIO DA VIGA PRÉ-MOLDADA

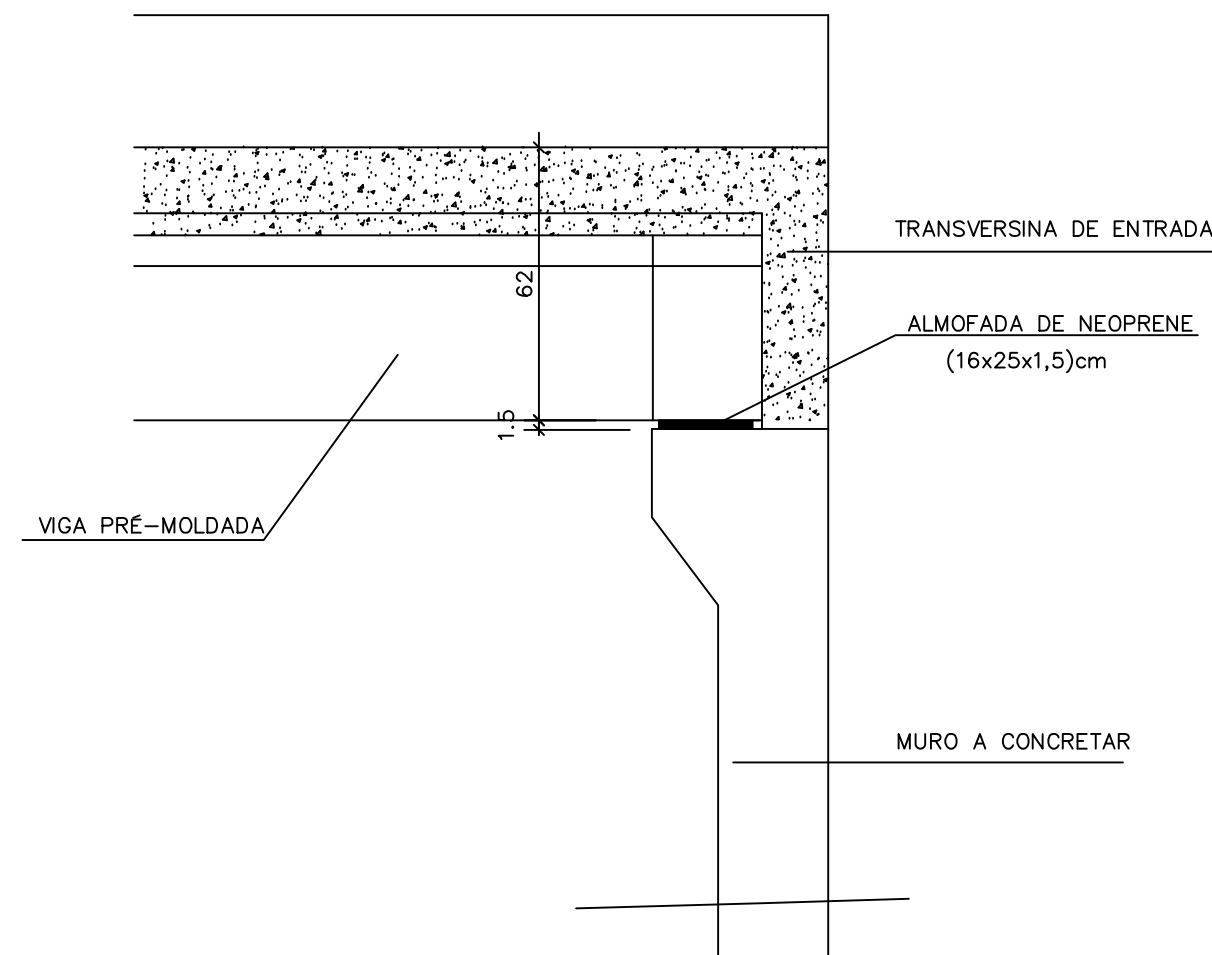


LAJOTA PRÉ-MOLDADA (163X)

ESCALA 1/25

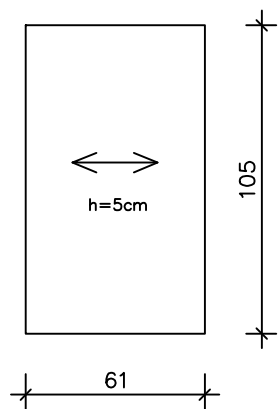

DET. VIGA PRÉ-MOLDADA

ESCALA 1/12,5

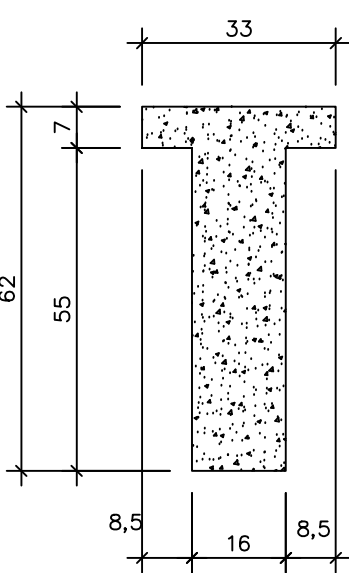

- NOTAS:
1. AÇO CA-40
 2. DIMENÇÕES EM CENTÍMETROS, NÍVEIS EM METROS.
 3. CORMENTO MÍNIMO DAS ARMADURAS= 3 cm e 2,5 cm para peças pré-moldadas. No término do vão direto (laje) o recobrimento deverá ser de 5 cm.
 4. CONCRETO USUADO COM FCK = 30 Mpa



PREFEITURA MUNICIPAL DE PELOTAS
SECRETARIA MUNICIPAL DE DESENVOLVIMENTO RURAL

PONTE SÃO JOÃO CURTO-ZONA RURAL-6º DISTRITO
COLÔNIA SÃO JOÃO - PELOTAS/RS
PROJETO ESTRUTURAL

Plancha
01/01

PLANTA BAIXA, SEÇÕES E PERFIS

Escala
Indicadas

Engº Antônio Vianna - CREA 65.778-D

Data
FEV / 2017

AV. Bento Gonçalves, 4824, Centro, Pelotas/RS - Tel.: (051) 3225-3155
Site: www.pelotas.rs.gov.br - E-mail: sdr@pelotas.com.br